
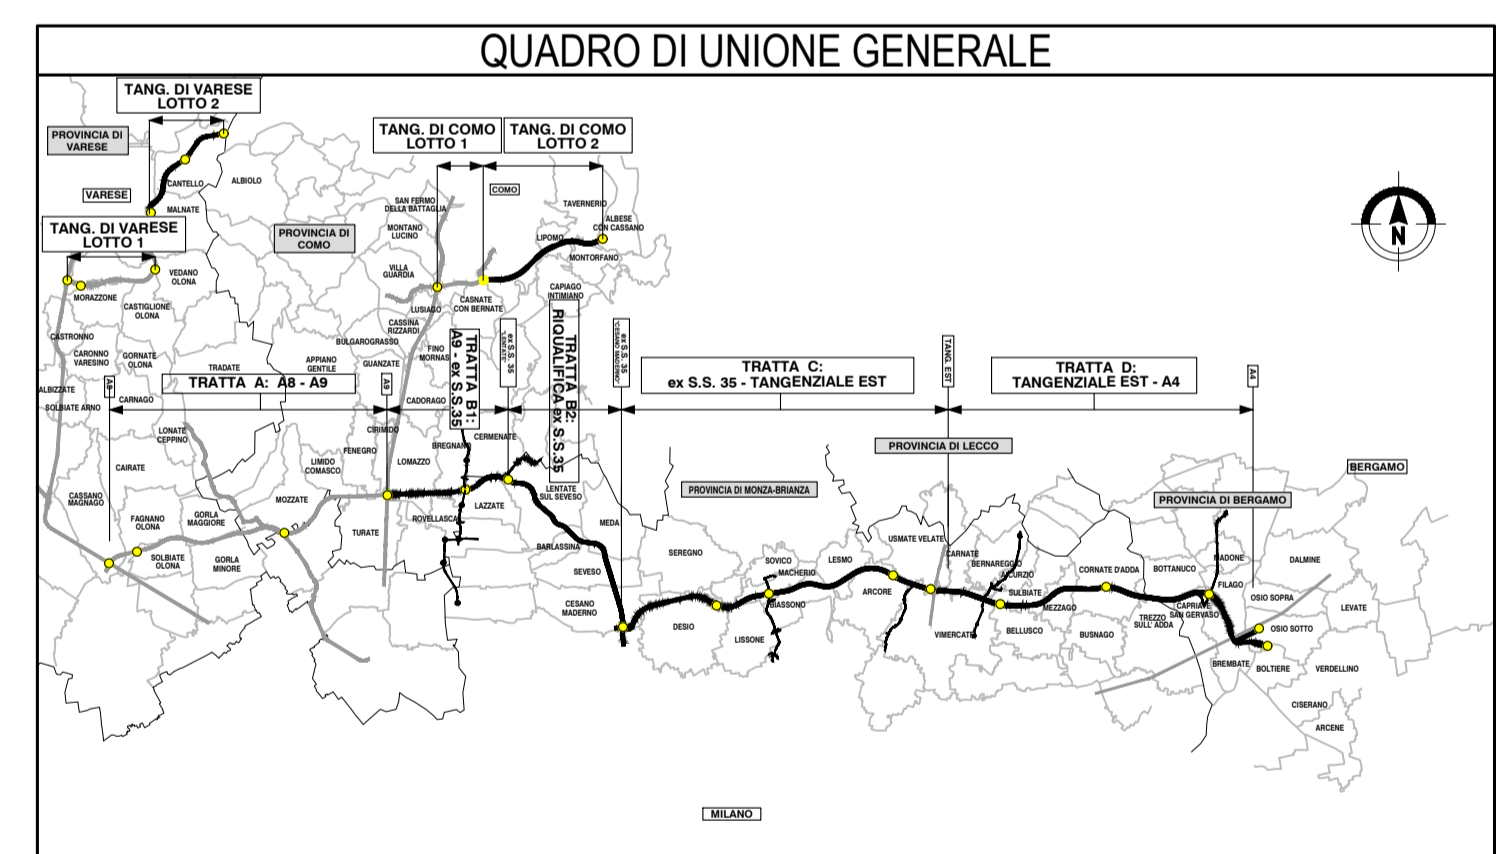


### LEGENDA

- PD 2009
- PROGETTO ESECUTIVO
- FASCE DI SALVAGUARDIA STRADALI (DA SIA 2006 A SIA 2009)
- IDENTIFICAZIONE CORRIDOIO LOCALIZZATIVO (Art. 169 DLGS n° 163/2006)
- MODIFICHE RICONDUCIBILI A PRESCRIZIONI CIPE
- MODIFICHE/OTTIMIZZAZIONI RICHIESTE DAI COMUNI
- OTTIMIZZAZIONI DA PD A PE
- MODIFICHE OGGETTO DELL'APPALTO, GIÀ REALIZZATE O SOGGETTE AD ALTRI APPALTI

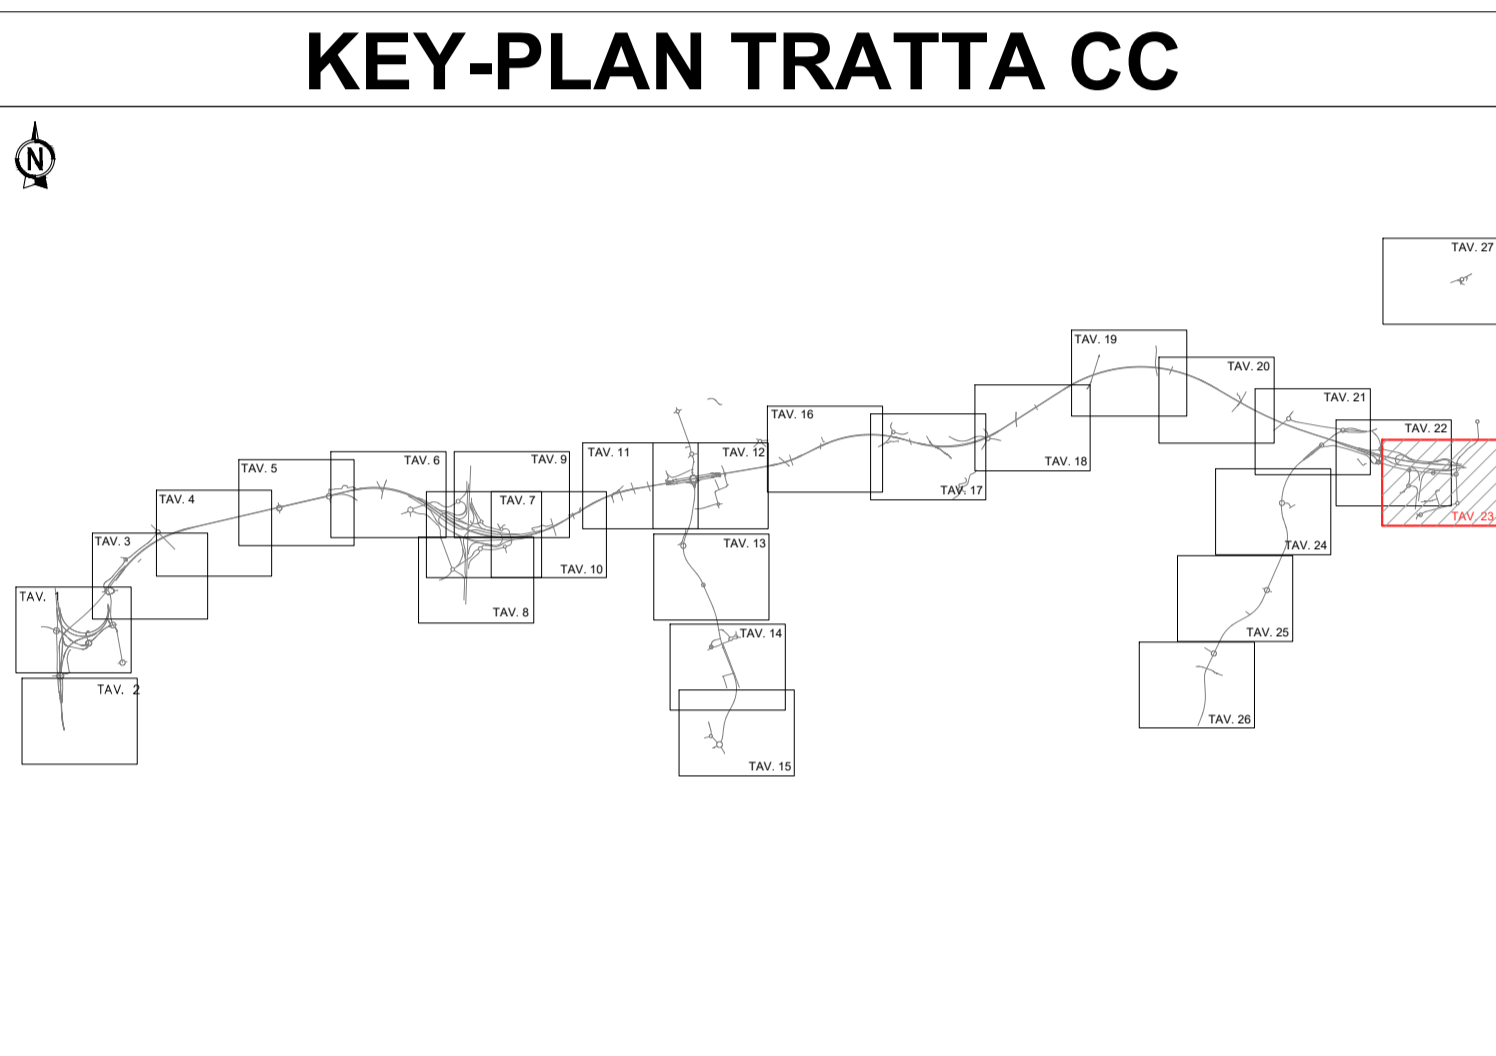

CONCESSIONI AUTOSTRADALI LOMBARDE

**COLLEGAMENTO AUTOSTRADALE DALMINE-COMO-VARESE-VALICO DEL GAGGIOLO E OPERE AD ESSO CONNESSE**

CODICE C.U.P. F119060027007

**PROGETTO ESECUTIVO TRATTA C**

**INQUADRAMENTO GENERALE**

CONFRONTO PD 2009 - PE 2023 TAVOLA 23/27

FASE PROGETTUALE				CONTRAENTE GENERALE		
ANBITO	TRATTA	CATEGORIA	OPERA	PEDELOMBARDA NUOVA S.p.A.		
GE	CC	000	000	DATA	REVISIONE	ELABORAZIONE PROGETTUALE
PL	023	A		30/08/2023	Emissione per commenti	A01
DATA 30/08/2023 SCALA 1:2000				PROGETTISTI RESPONSABILE INTEGRAZIONE PRESTAZIONI SPECIALISTICHE Ing. C. LIBRATI		
CONCESSIONE CONCESSIONI AUTOSTRADALI LOMBARDE				CONCESSIONARIO PROGER		

22

RD31B  
207.568  
208.6

Il presente documento non potrà essere copiato, riprodotto o altrimenti pubblicato in tutto o in parte senza il consenso scritto di Autostrade Pedemontane Lombarda S.p.A. Ogni utilizzo non autorizzato sarà perseguito a norma di legge. This document may not be copied, reproduced or published either in part or entirely without the written permission of Autostrade Pedemontane Lombarda S.p.A. Unauthorized use will be persecuted by law.