



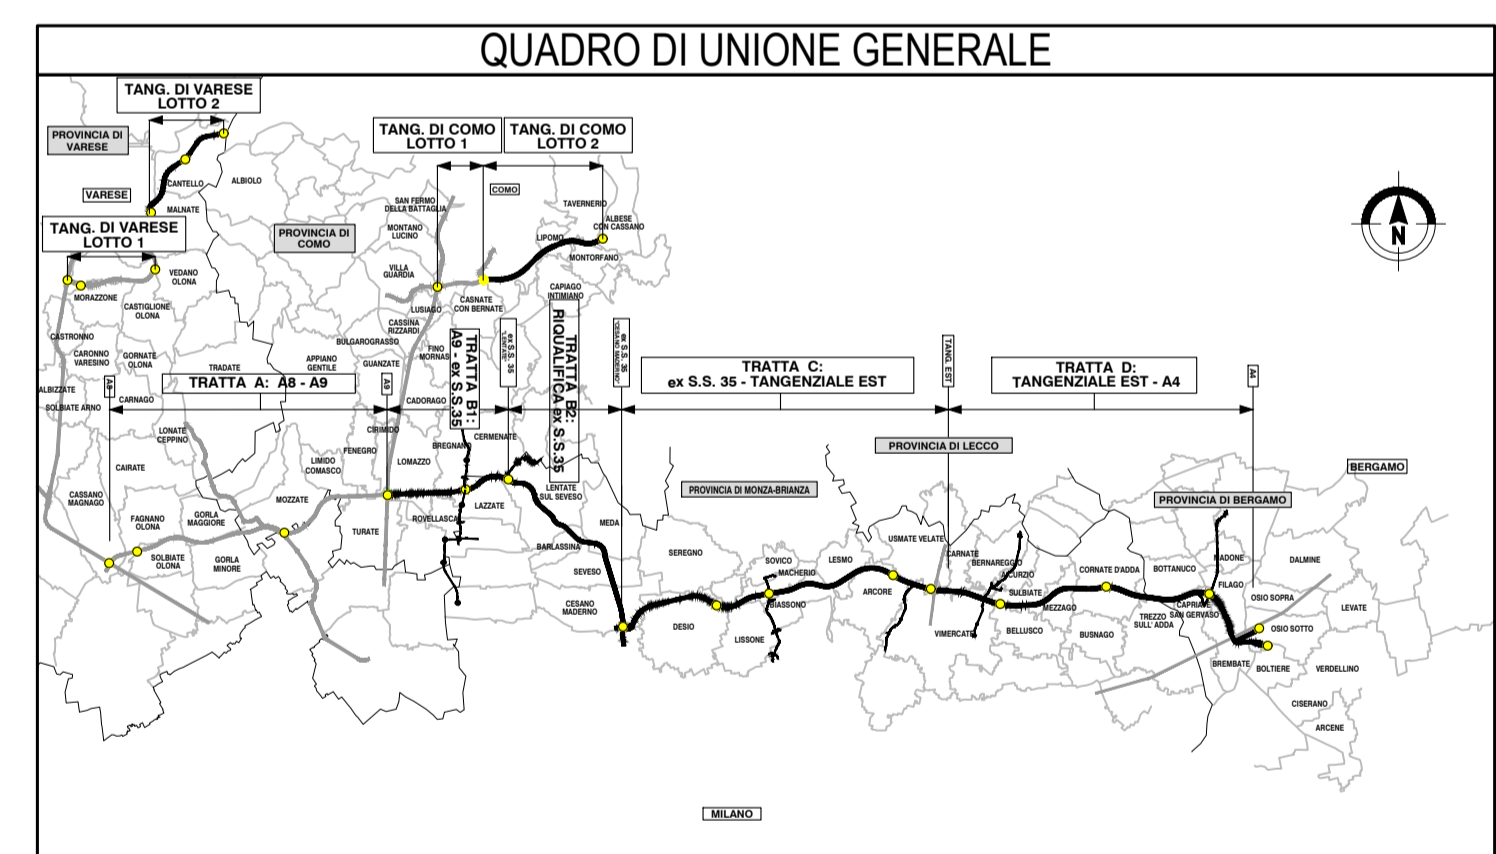

### LEGENDA

- PROGETTO ESECUTIVO
- PRESCRIZIONI
- RACCOMANDAZIONI

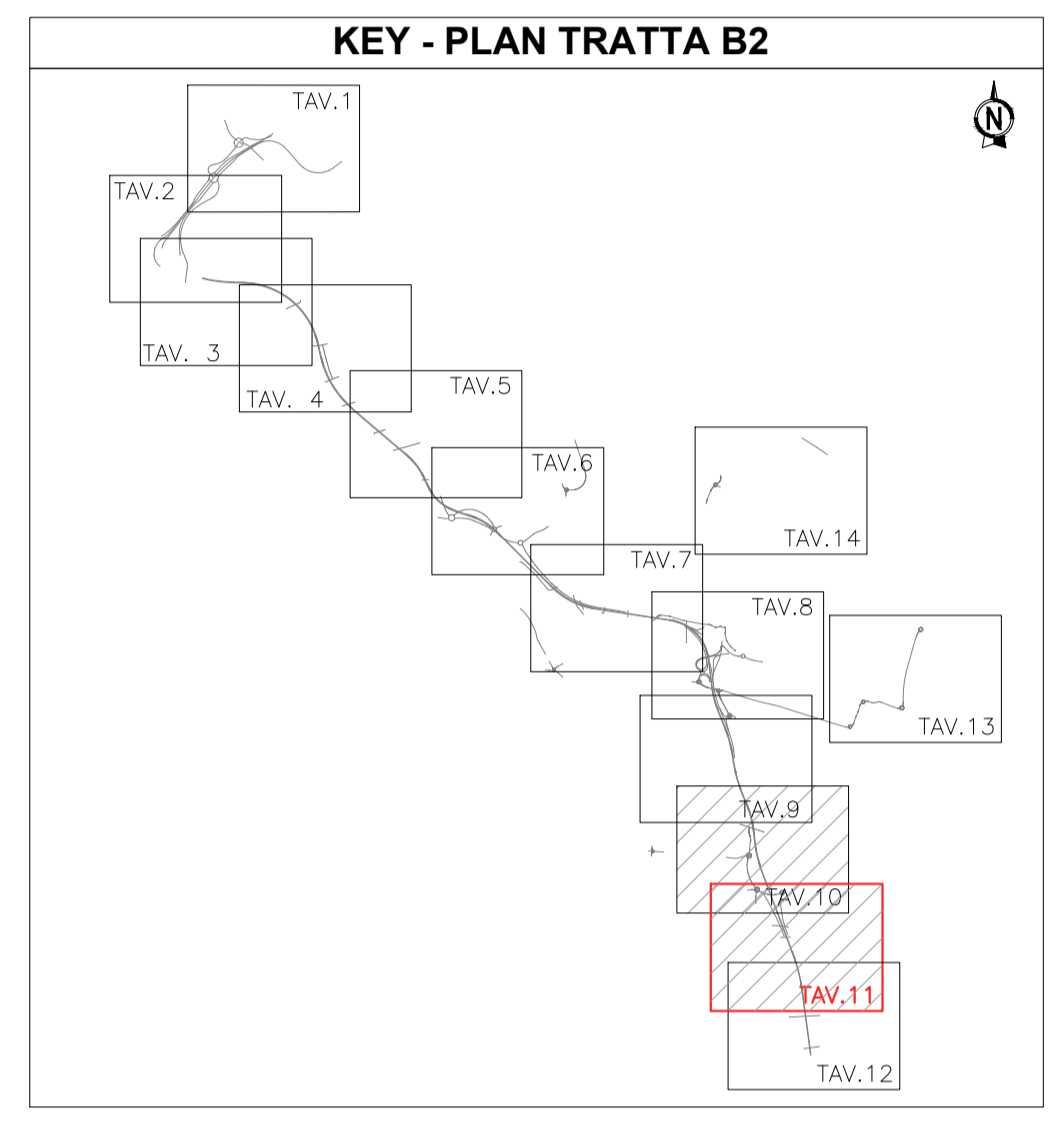

**CONCESSIONI AUTOSTRADALI LOMBARDE**

**COLLEGAMENTO AUTOSTRADE**  
**DALMINE-COMO-VARESE-VALICO DEL GAGGIOLO E OPERE AD ESSO CONNESSE**

CODICE C.U.P. F118060027007

**PROGETTO ESECUTIVO**  
**TRATTA B2**

**PARTE GENERALE**  
**INQUADRAMENTO GENERALE**  
**TAVOLA DI SINTESI**  
**OTTEMPERANZA ALLE PRESCRIZIONI E RACCOMANDAZIONI DELIBERA CIPE N° 97/2009 TAVOLA 11/14**

IDENTIFICAZIONE ELABORATO		CONTRAENTE GENERALE	
FASE PROGETTUALE	AMBITO	<b>PEDELOMBARDA NUOVA S.p.A.</b>	
TRATTA	CATEGORIA		
OPERA	PARTE DI OPERA	DATA	REVISIONE
PRO ELABORATO	PROGRESSIVA	30/08/2023	Emissione per commenti A01
REVISIONE ESTERNA	REVISIONE	30/08/2023	Integrazione prescrizioni e raccomandazioni
CONCEDENTE	CONCESSIONARIO	ELABORAZIONE PROGETTUALE	
CONCESSIONI AUTOSTRADALI LOMBARDE	CONCESSIONI AUTOSTRADALI LOMBARDE	PROGETTISTI	RESPONSABILE INTEGRAZIONE PRESCRIZIONI SPECIALISTICHE
SCALA: 1:2000	PROGETTISTA	<b>PROGER</b>	Ing. Calliano
<p>Il presente documento non può essere copiato, riprodotto o altrimenti pubblicato in tutto o in parte senza il consenso scritto di Autorisita' Pedemontana Lombardia S.p.A. Ogni utilizzo non autorizzato sarà perseguito a norma di legge. This document may not be copied, reproduced or published in part or entirely without the written permission of Autorisita' Pedemontana Lombardia S.p.A. Unauthorized use will be prosecuted by law.</p>		<p>PROGER</p> <p>Geom. M. Maffioli Arch. G. Ambrosini Ing. C. Listeri</p>	<p>PROGER</p> <p>Ing. Calliano</p>