

PROVINCIA \_\_\_\_\_  
 COMUNE \_\_\_\_\_  
 LIVELLETTA DISEGNO \_\_\_\_\_  
 PROGR. LIVELLETTA 3


272  
 2500

Q2 = 154.787  
 QP = 0.000  
 X = 10.000000  
 E = 0.01

687.63  
 -0.000018

1:2000  
 C.R. = 140.00 m

NUMERO SEZIONE	QUOTE PROGETTO	QUOTE TERRENO	ETNOMETRICHE	DIST. PARZIALI	PROGRESSIVE	ANDAMENTO PLANIMETRICO	VELOCITA' (km/h)
35	154.166	153.905	50.00	50.00	-0+550.00	CL	120
	154.191	153.896	50.00	50.00	-0+528.81		
	154.224	153.910	50.00	50.00	-0+500.00		
	154.283	153.903	50.00	50.00	-0+450.00		
36	154.308	153.877	50.00	50.00	-0+428.71		
	154.341	153.834	50.00	50.00	-0+400.00		
	154.400	153.901	50.00	50.00	-0+350.00		
	154.425	153.811	50.00	50.00	-0+328.62		
	154.459	153.696	50.00	50.00	-0+300.00		
	154.517	153.319	50.00	50.00	-0+250.00		
38	154.542	153.345	50.00	50.00	-0+228.52		
	154.576	153.291	50.00	50.00	-0+200.00		
	154.634	152.629	50.00	50.00	-0+150.00		
	154.659	152.630	50.00	50.00	-0+128.48		
39	154.693	153.545	50.00	50.00	-0+100.00		
	154.751	151.456	50.00	50.00	-0+050.00		
	154.776	151.415	50.00	50.00	-0+028.47		
	154.791	151.633	50.00	50.00	0+000.00		
	154.741	152.449	50.00	50.00	0+050.00		
	154.719	152.674	50.00	50.00	0+071.54		
41	154.690	153.641	50.00	50.00	0+100.00		
	154.639	153.579	50.00	50.00	0+150.00		
	154.617	153.463	50.00	50.00	0+171.55		
42	154.588	153.418	50.00	50.00	0+200.00		
	154.537	151.869	50.00	50.00	0+250.00		
	154.515	151.500	50.00	50.00	0+271.58		
43	154.486	152.452	50.00	50.00	0+300.00		
	154.435	153.590	50.00	50.00	0+350.00		
	154.413	153.851	50.00	50.00	0+371.99		
44	154.384	154.131	50.00	50.00	0+400.00		
	154.333	154.104	50.00	50.00	0+450.00		
	154.310	154.103	50.00	50.00	0+473.34		
45	154.282	154.055	50.00	50.00	0+500.00		
	154.232	153.900	50.00	50.00	0+550.00		

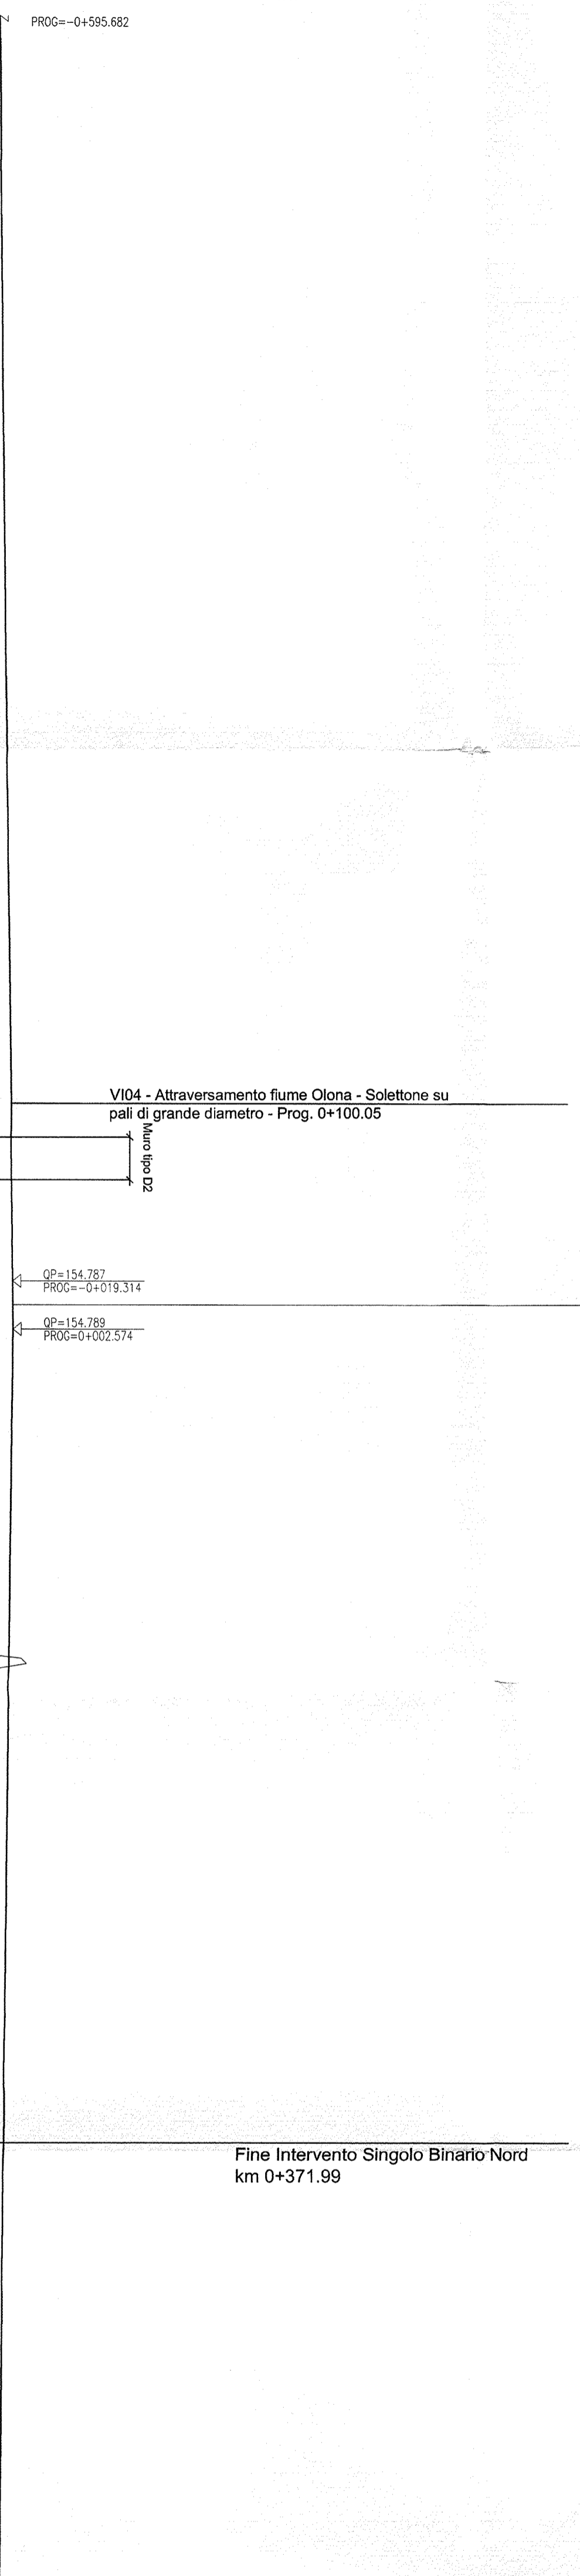

COMITENTE: **RFI** RETE FERROVIARIA ITALIANA GRUPPO FERROVIE DELLO STATO

PROGETTAZIONE: **ITALFERR** GRUPPO FERROVIE DELLO STATO

INFRASTRUTTURE FERROVIARIE STRATEGICHE DEFINITE  
 DALLA LEGGE OBIETTIVO N. 443/01

DIREZIONE TECNICA - CENTRO DI PRODUZIONE DI MILANO  
 PROGETTO DEFINITIVO PER APPALTO INTEGRATO  
 POTENZIAMENTO DELLA LINEA RHO-ARONA. TRATTA RHO-GALLARATE  
 PRG DI RHO

OPERE CIVILI - CORPO STRADALE FERROVIARIO  
 Profilo di progetto linea ferroviaria  
 Tavola 5 di 5

SCALA: 1:2000/200

COMMESSA LOTTO FASE ENTE TIPO DOC. OPERADISCIPLINA PROG. REV.

MDL1 11 D 26 F6 CS0000 005 A

Revis.	Descrizione	Relativo	Data	Verificato	Data	Approvato	Data	Autorizzazio	Data
A	Emissione definitiva	C. Di Stato	22/07/2016	[Signature]		S. Bonati			

File: MDL11-D-26-F6-CS0000-005-A n. EMB: \_\_\_\_\_

**ITALFERR**  
 dott. ing. Donato TAVACCA  
 Ordine Ingegneri di NOVARA  
 n° 1109