
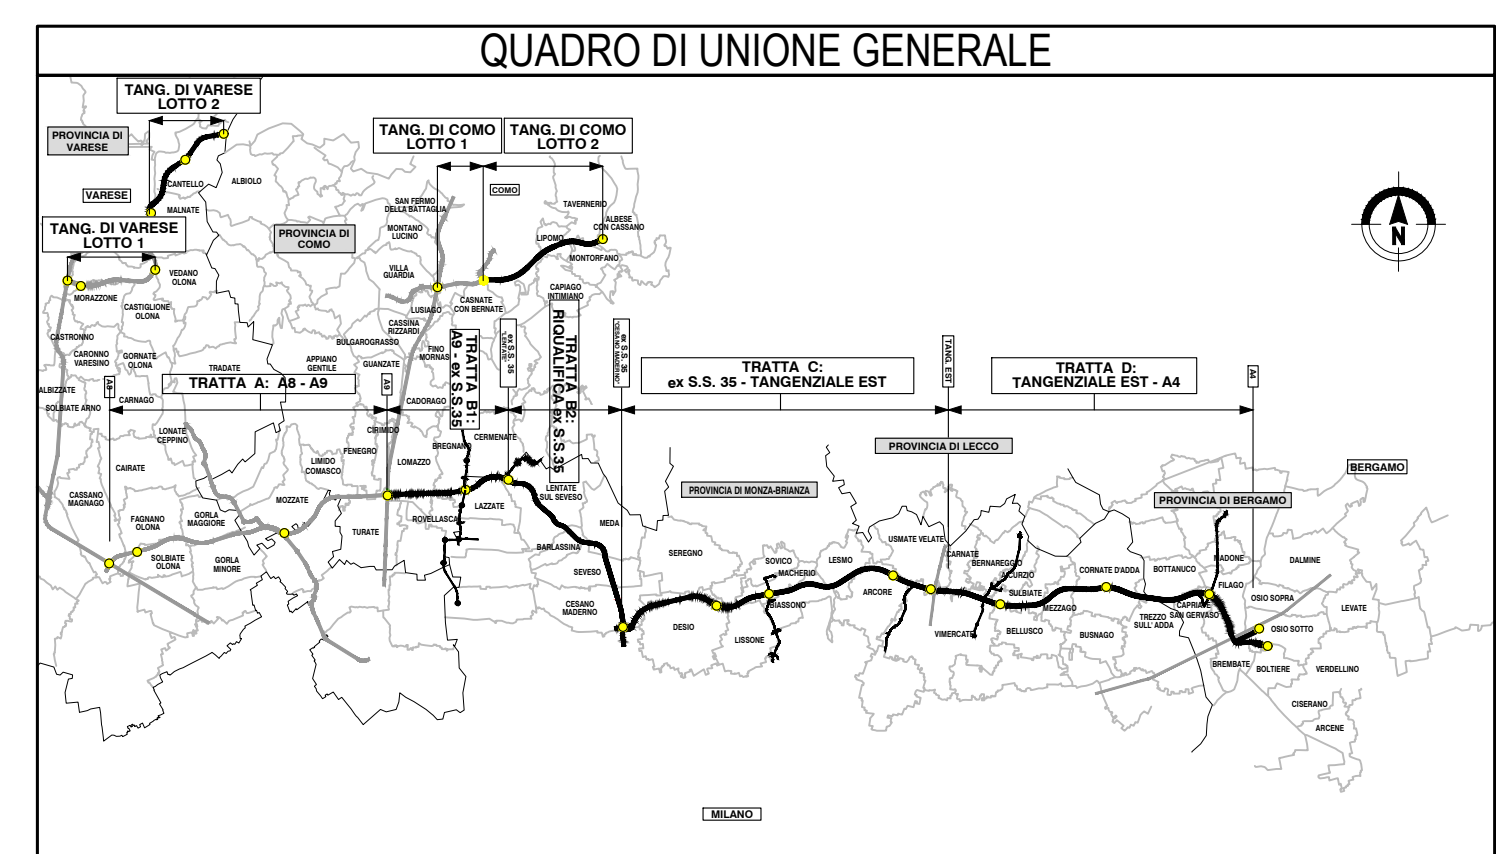


LEGENDA

- PROGETTO ESECUTIVO
- PRESCRIZIONI
- RACCOMANDAZIONI

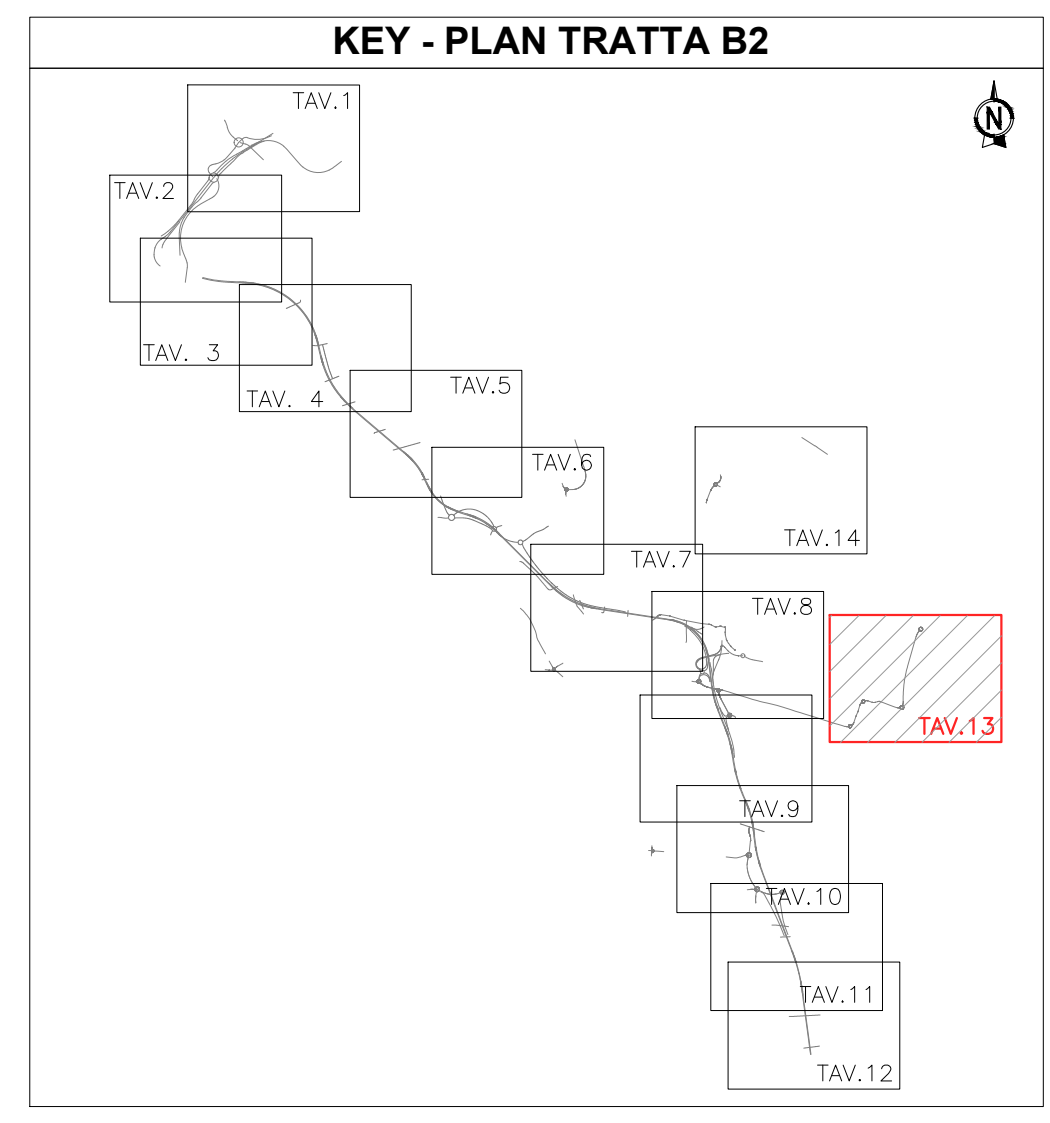

CONCESSIONI AUTOSTRADALI LOMBARDE
 Autorisposta Pedemontana Lombarda

COLLEGAMENTO AUTOSTRADE DALMINE-COMO-VARESE-VALICO DEL GAGGIOLO E OPERE AD ESSO CONNESSE

CODICE C.U.P. F11B060027007

PROGETTO ESECUTIVO TRATTA B2

PARTE GENERALE INQUADRAMENTO GENERALE TAVOLA DI SINTESI

OTTEMPERANZA ALLE PRESCRIZIONI E RACCOMANDAZIONI DELIBERA CIPE N° 97/2009 TAVOLA 13/14

FASE PROGETTUALE		CONTRAENTE GENERALE	
AMBITO	TRATTA	PEDELOMBARDA NUOVA S.p.A.	
CATEGORIA	OPERA	ELABORAZIONE PROGETTUALE	
PROGRESSIVA	REVISIONE	DATA	REVISIONE
000	027	30/08/2023	Emissione per commenti A01
000	027	CP B2	A00
CONCEDENTE		PROGETTISTA	
CONCESSIONARIO		PROGETTISTA	

Il presente documento non può essere copiato, riprodotto o altrimenti pubblicato in tutto o in parte senza il consenso scritto di Autorisposta Pedemontana Lombarda S.p.A. Ogni utilizzo non autorizzato sarà perseguito a norma di legge. This document may not be copied, reproduced or published either in part or entirely without the written permission of Autorisposta Pedemontana Lombarda S.p.A. Unauthorized use will be persecuted by law.