
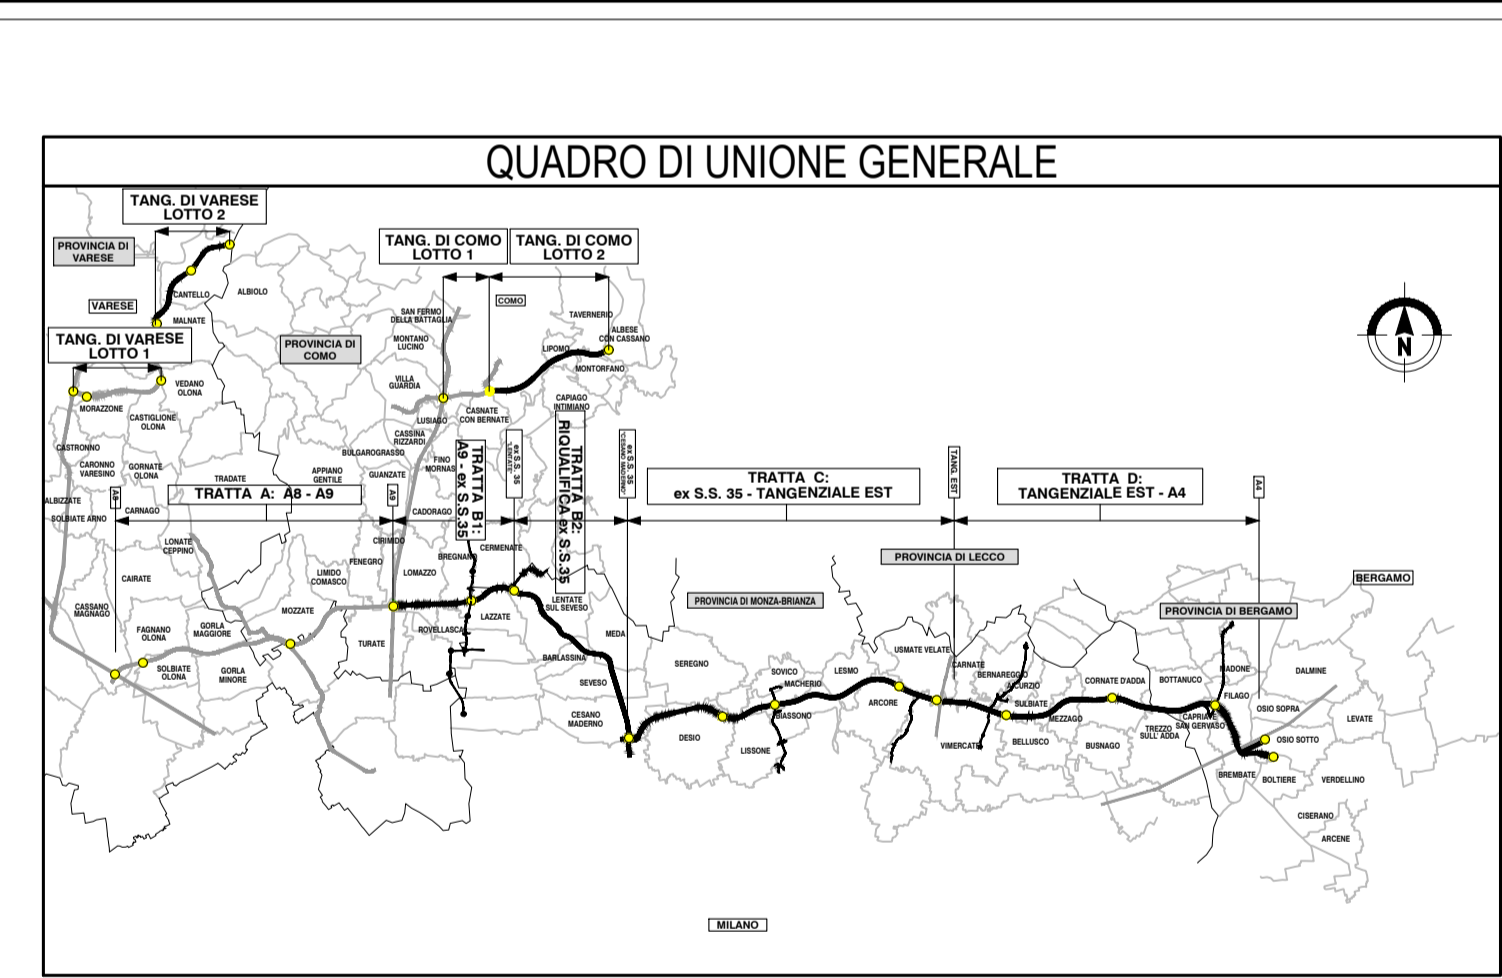


LEGENDA

- PROGETTO ESECUTIVO
- PRESCRIZIONI
- RACCOMANDAZIONI

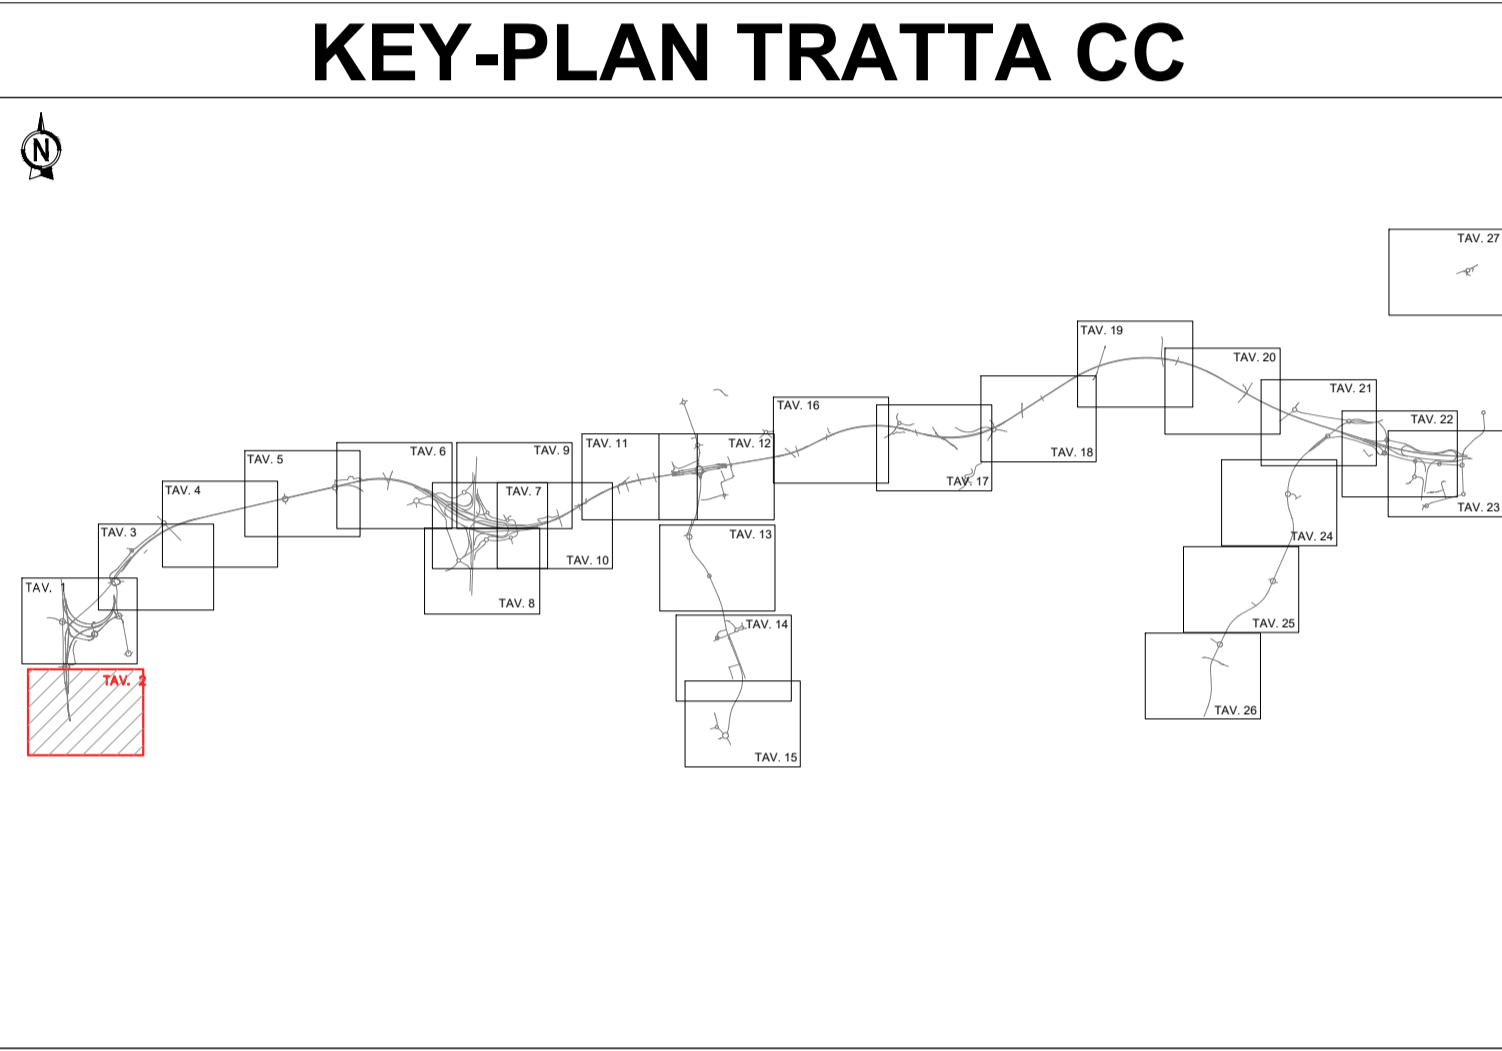

CONCESSIONARI AUTOSTRADALI LOMBARDE

COLLEGAMENTO AUTOSTRADALE DALMINE-COMO-VARESE-VALICO DEL GAGGIOLO E OPERE AD ESSE CONNESSE

CONTRATTO C.U.P. F119060027007

PROGETTO ESECUTIVO TRATTA C

INQUADRAMENTO GENERALE TAVOLA DI SINTESI

OTTEMPERANZA ALLE PRESCRIZIONI E RACCOMANDAZIONI DELIBERA CIPE N° 97/2009 TAVOLA 2/27

| IDENTIFICAZIONE ELABORATO | | | | CONTRAENTE GENERALE | | | |
|-------------------------------------|----------------|-----------|--------|---------------------------|--|------------------------|--------------------------|
| FASE PROGETTUALE | AMBITO | CATEGORIA | OPERA | PEDELOMBARDA NUOVA S.p.A. | DATA | REVISIONE | ELABORAZIONE PROGETTUALE |
| CP | CC | 000 | 000 | PL 029 A | 31/08/2023 | Emissione per commenti | A01 |
| DATA | 31/08/2023 | SCALA | 1:2000 | PROGETTISTI | RESPONSABILE INTEGRAZIONE PRESTAZIONI SPECIALISTICHE | | |
| CONCEDENTE | CONCESSIONARIO | | | PROGETTISTA | | | |
| CONCESSIONARI AUTOSTRADALI LOMBARDE | CONCESSIONARIO | | | PROGETTISTA | | | |

Il presente documento non potrà essere copiato, riprodotto o altrimenti pubblicato in tutto o in parte senza il consenso scritto di Autostrade Pedemontane Lombarde S.p.A. Ogni utilizzo non autorizzato sarà perseguito a norma di legge. This document may not be copied, reproduced or published either in part or entirely without the written permission of Autostrade Pedemontane Lombarde S.p.A. Unauthorized use will be persecuted by law.