
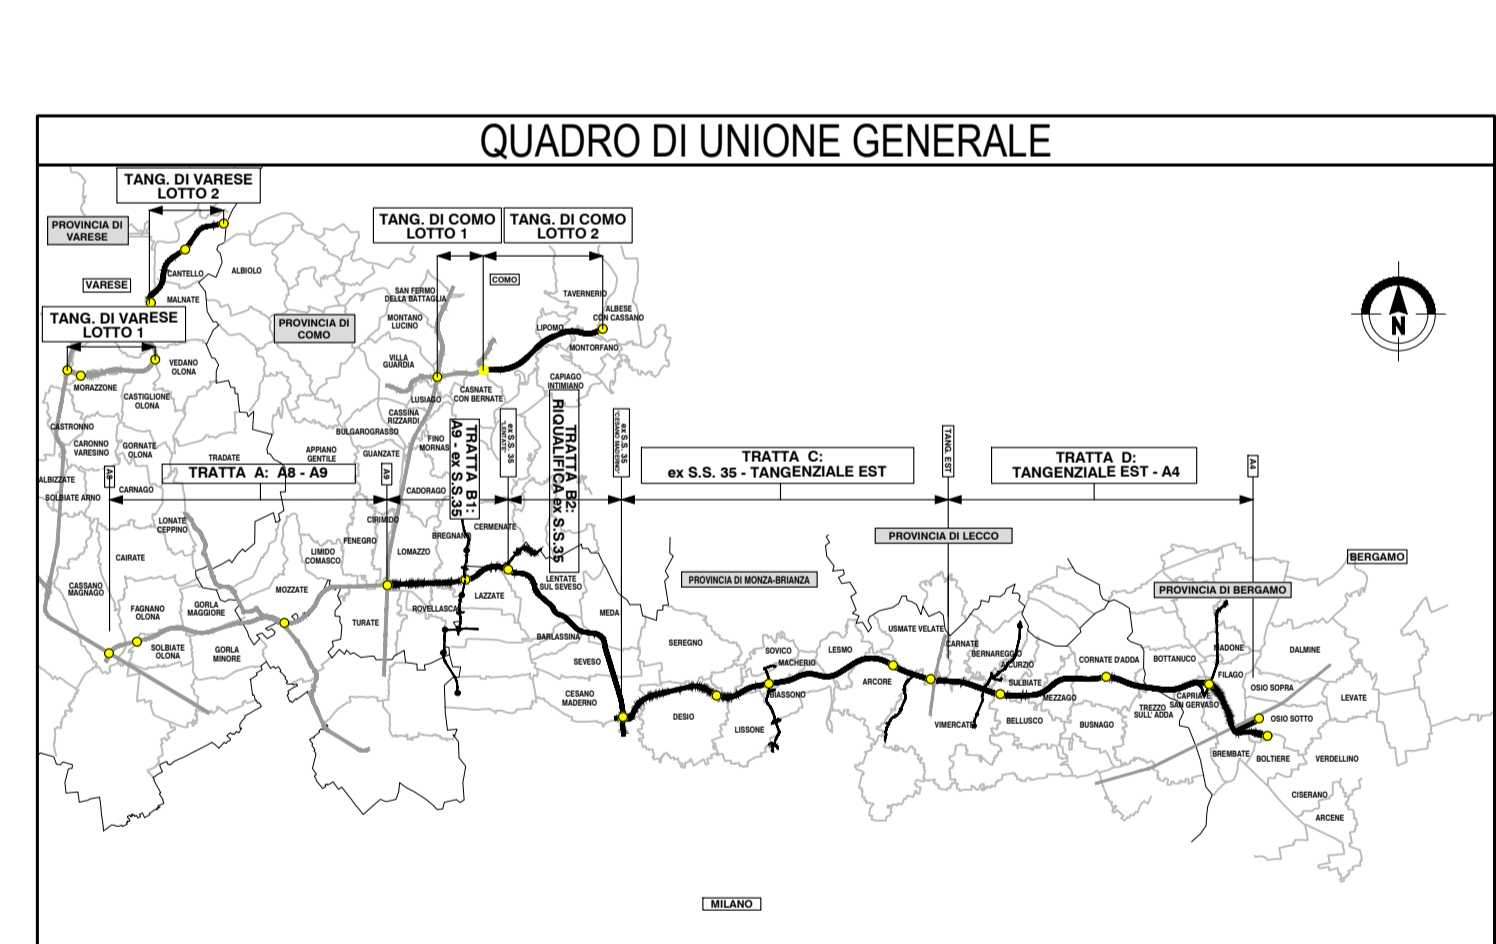


LEGENDA

- PROGETTO ESECUTIVO
- PRESCRIZIONI
- RACCOMANDAZIONI

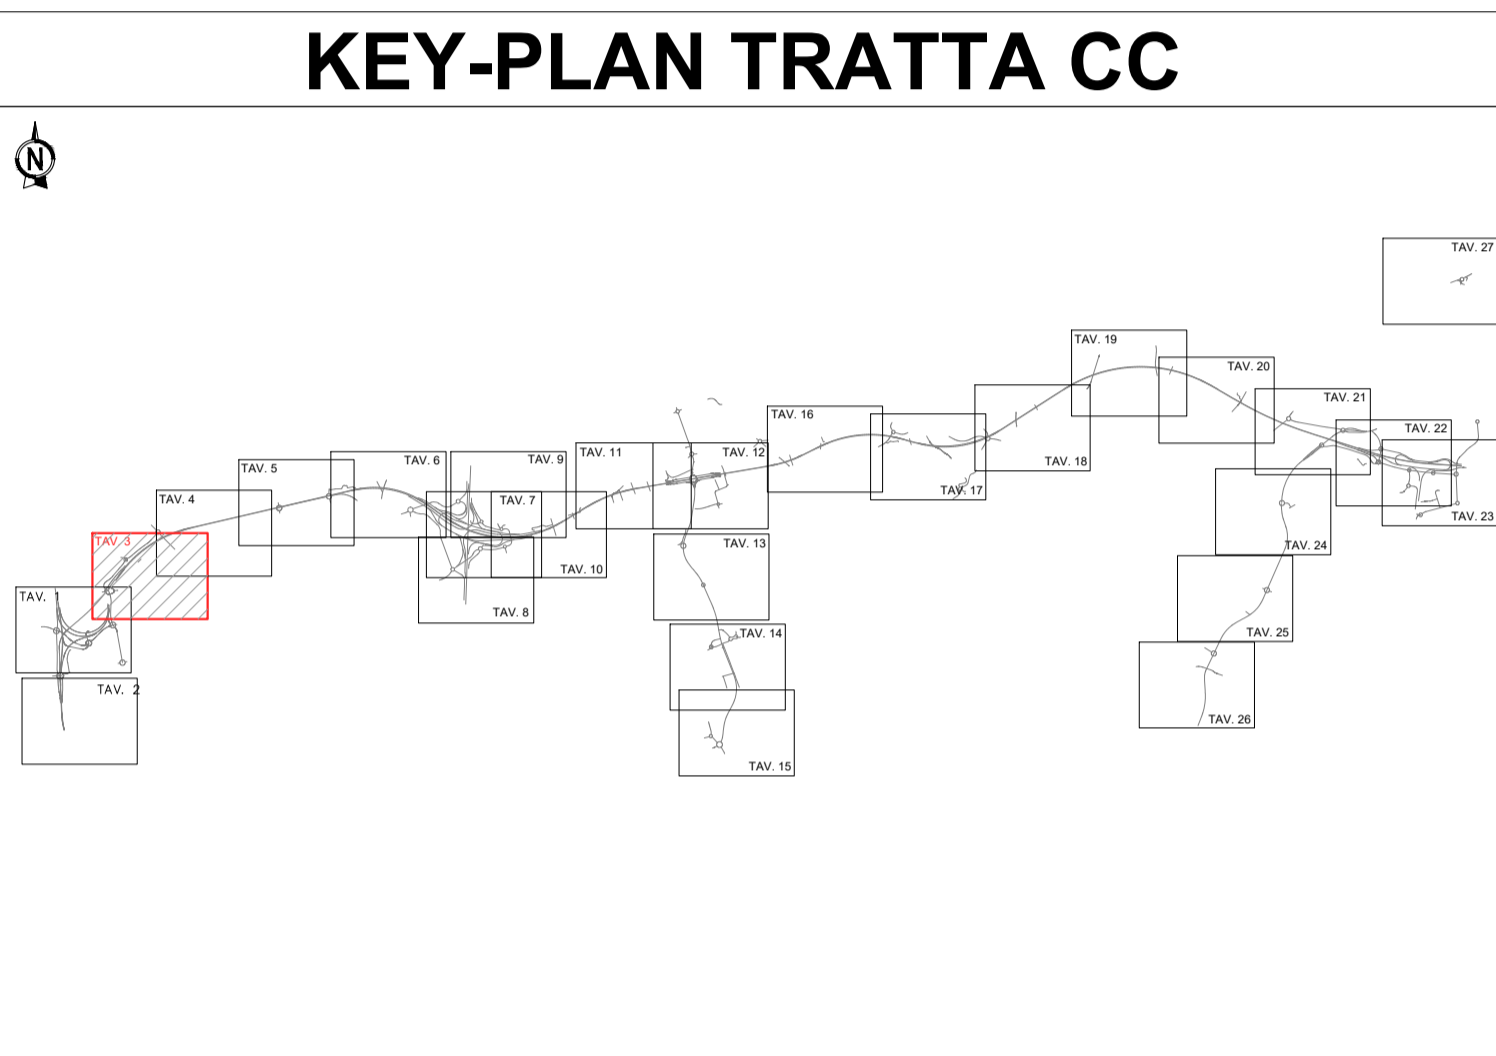

**COLLEGAMENTO AUTOSTRADALE
DALMINE-COMO-VARESE-VALICO DEL GAGGIOLO E OPERE AD ESSO CONNESSE**

CONTRANTE GENERALE
PEDELOMBARDA NUOVA S.p.A.

**PROGETTO ESECUTIVO
TRATTA C**

**INQUADRAMENTO GENERALE
TAVOLA DI SINTESI**

OTTEMPERANZA ALLE PRESCRIZIONI E RACCOMANDAZIONI DELIBERA CIPE N° 97/2009 TAVOLA 3/27

FASE PROGETTUALE		CONTRAENTE GENERALE	
AMBITO	TRATTA	DATA	REVISIONE
CP	CC 000 000 000 PL	31/08/2023	Emissione per commenti A01
CATEGORIA	OPERA	ELABORAZIONE PROGETTUALE	
CP	CC 000 000 000 PL	PROGETTISTI	RESPONSABILE
PARTE DI OPERA	TPO ELABORATO	PROGER	INTEGRAZIONE
030	030	PROGER	PRESTAZIONI
PROGRESSIVA	REVISIONE ESTERNA	PROGER	SPECIALISTICHE
030	A	PROGER	ING. C. LIBRARI
CONCEDENTE		CONCESSIONARIO	
CONCESSIONARI AUTOSTRADALI LOMBARDE		CONCESSIONARI AUTOSTRADALI LOMBARDE	

Il presente documento non potrà essere copiato, riprodotto o altrimenti pubblicato in tutto o in parte senza il consenso scritto di Autostrade Pedemontane Lombarda S.p.A. Ogni utilizzo non autorizzato sarà perseguito a norma di legge. This document may not be copied, reproduced or published either in part or entirely without the written permission of Autostrade Pedemontane Lombarda S.p.A. Unauthorized use will be persecuted by law.