
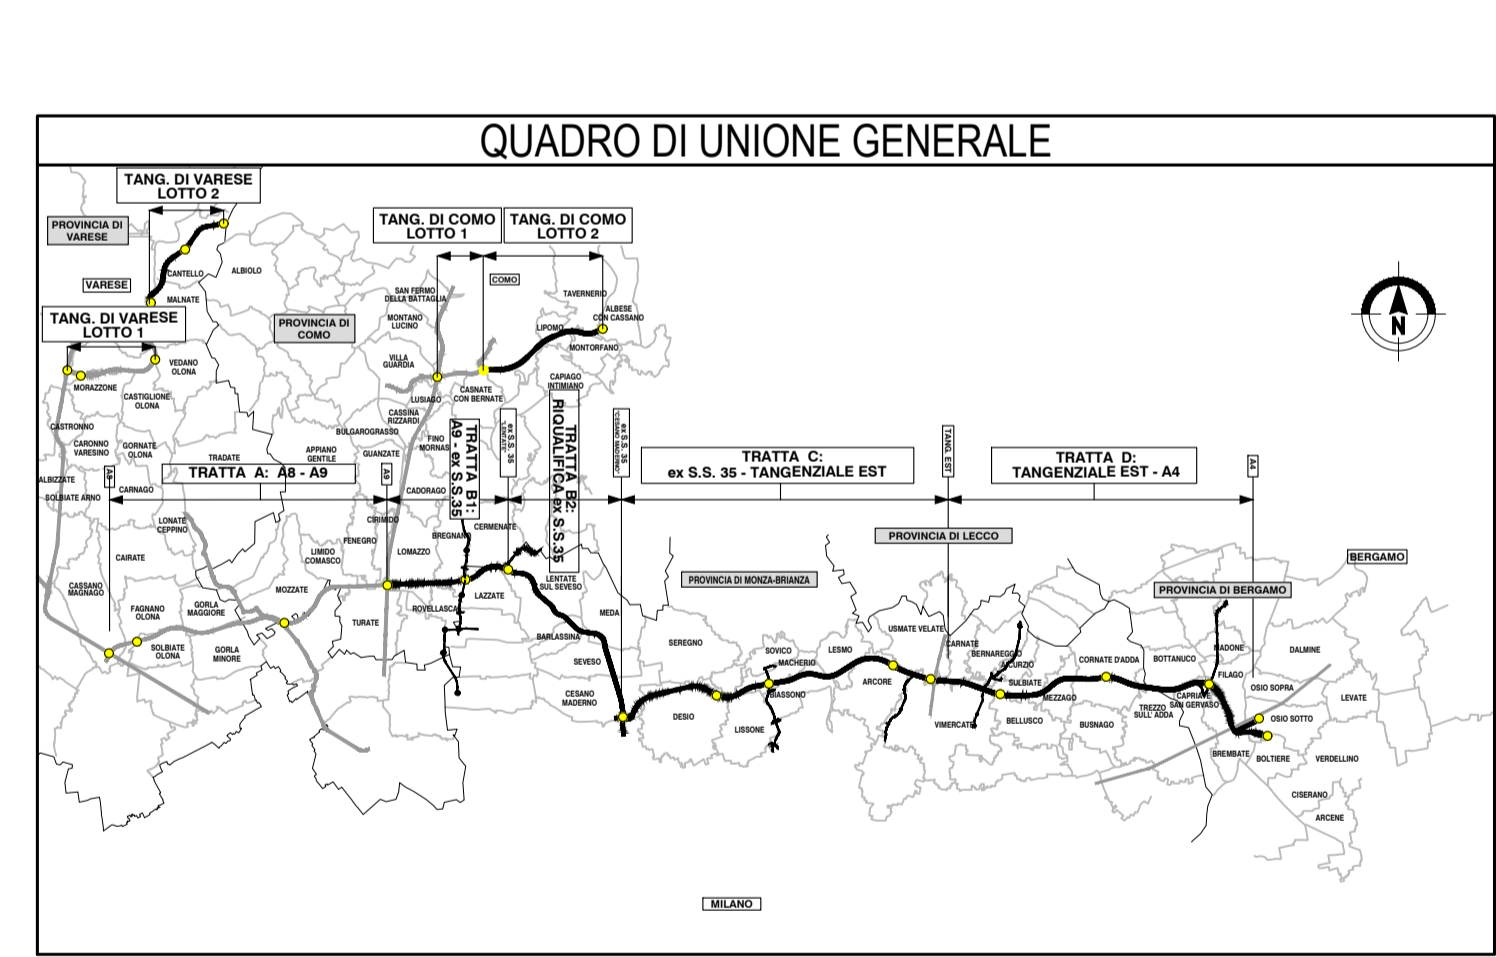


LEGENDA

- PROGETTO ESECUTIVO
- PRESCRIZIONI
- RACCOMANDAZIONI

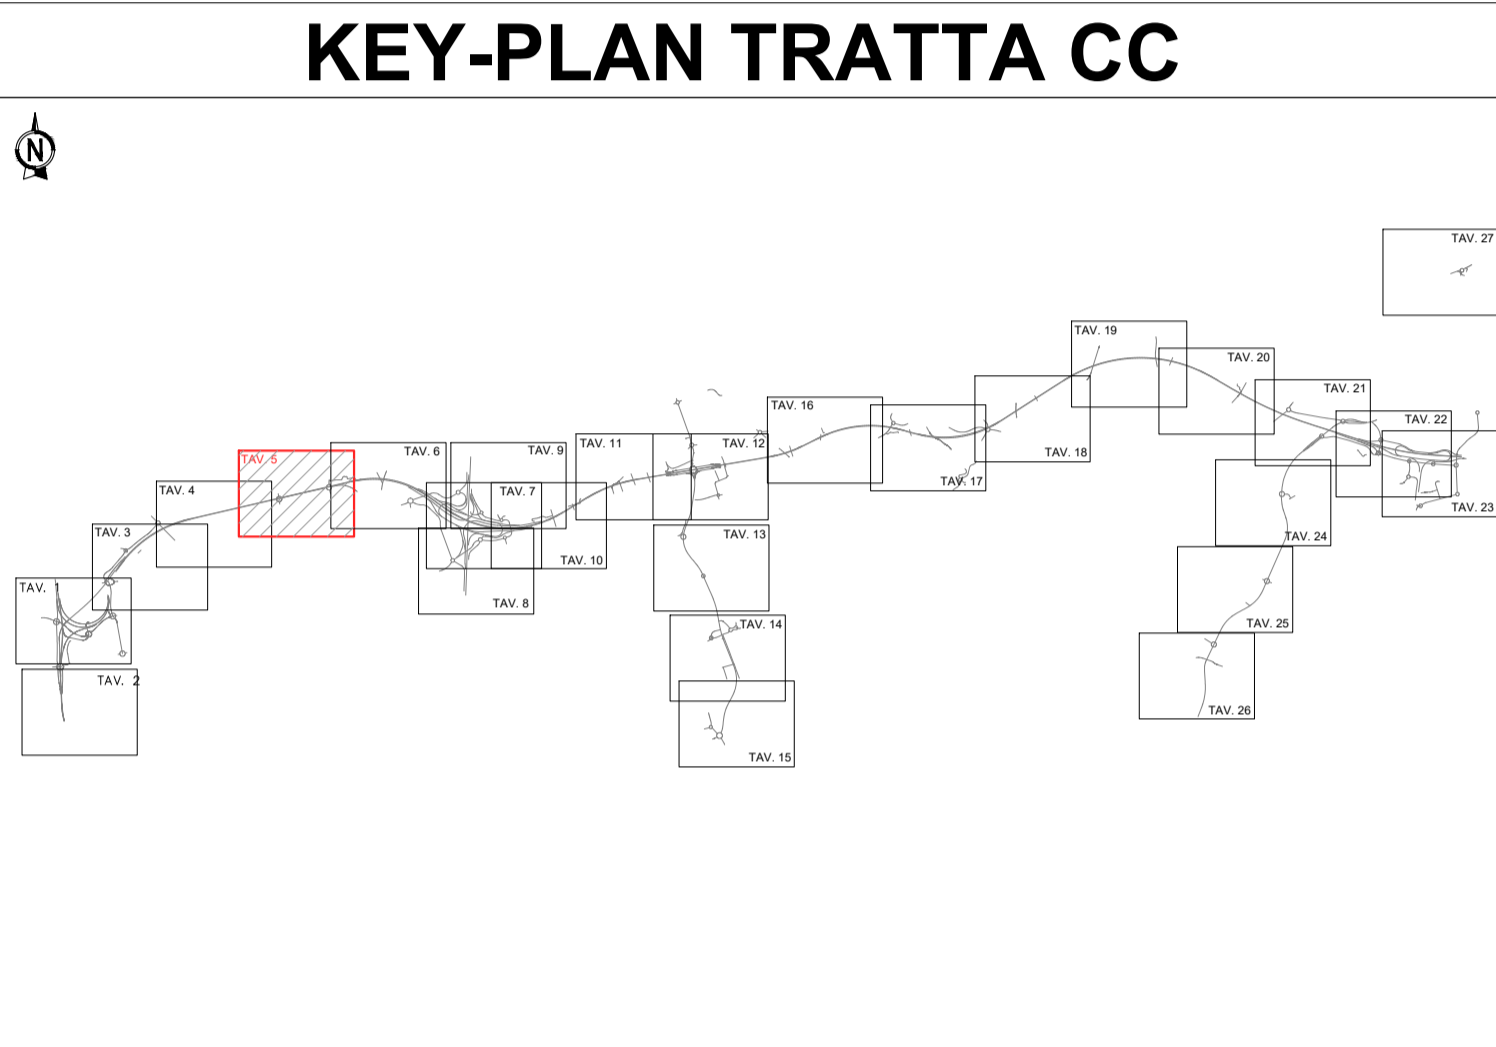

COLLEGAMENTO AUTOSTRADALE
DALMINE-COMO-VARESE-VALICO DEL GAGGIOLO E OPERE AD ESSO CONNESSE
CODICE C.U.P. F119060027007

PROGETTO ESECUTIVO
TRATTA C

PARTE GENERALE
INQUADRAMENTO GENERALE
TAVOLA DI SINTESI
OTTEMPERANZA ALLE PRESCRIZIONI E RACCOMANDAZIONI DELIBERA CIPE N° 97/2009 TAVOLA 5/27

IDENTIFICAZIONE ELABORATO				CONTRAENTE GENERALE							
FASE PROGETTUALE	AMBITO	TRATTA	CATEGORIA	OPERA	PARTE DI OPERA	TIPO ELABORATO	REVISIONE ESTERNA	PEDELOMBARDA NUOVA S.p.A. <small>CONTRATTO N. 10/2018</small>			
CP	CC	000	GE	000	PL	032	A				
<small>CONCEDENTE</small> CONCESSIONI AUTOSTRADALI LOMBARDE				<small>CONTRATTO</small> CONCESSIONI AUTOSTRADALI LOMBARDE				<small>PROGETTISTI</small> PROGER <small>RESPONSABILE INTEGRAZIONE PRESTAZIONI SPECIALISTICHE</small> Ing. C. LIBRARI			
<small>DATA</small> 31/08/2023 <small>SCALA</small> 1:2000				<small>CONTRATTO</small> CONCESSIONI AUTOSTRADALI LOMBARDE				<small>PROGETTISTI</small> PROGER <small>RESPONSABILE INTEGRAZIONE PRESTAZIONI SPECIALISTICHE</small> Ing. C. LIBRARI			

Il presente documento non potrà essere copiato, riprodotto o altrimenti pubblicato in tutto o in parte senza il consenso scritto di Autostrade Pedemontane Lombarda S.p.A. Ogni utilizzo non autorizzato sarà perseguito a norma di legge. This document may not be copied, reproduced or published either in part or entirely without the written permission of Autostrade Pedemontane Lombarda S.p.A. Unauthorized use will be persecuted by law.