
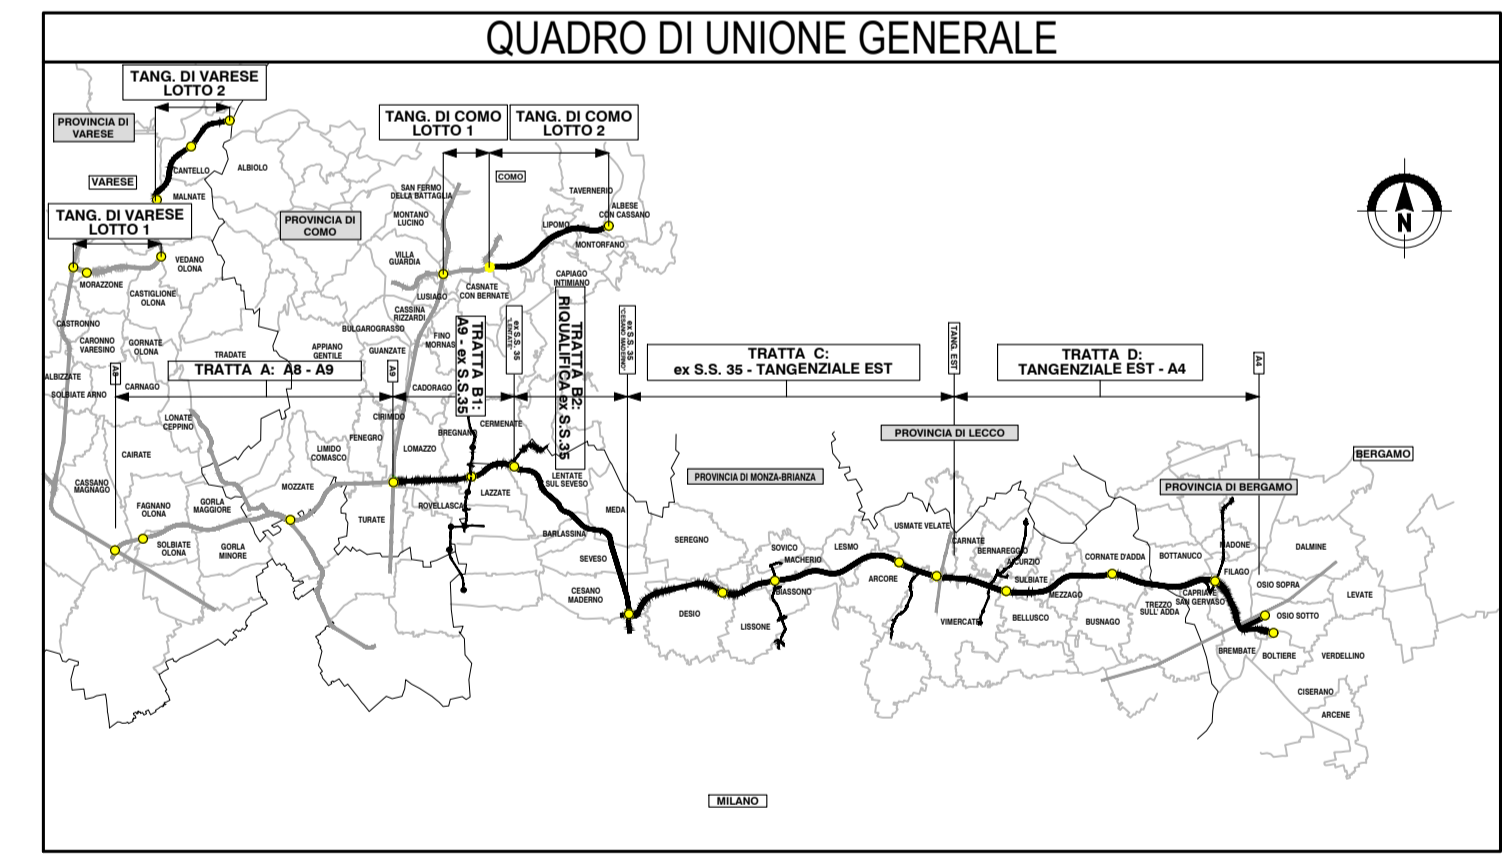


LEGENDA

- PROGETTO ESECUTIVO
- PRESCRIZIONI
- RACCOMANDAZIONI

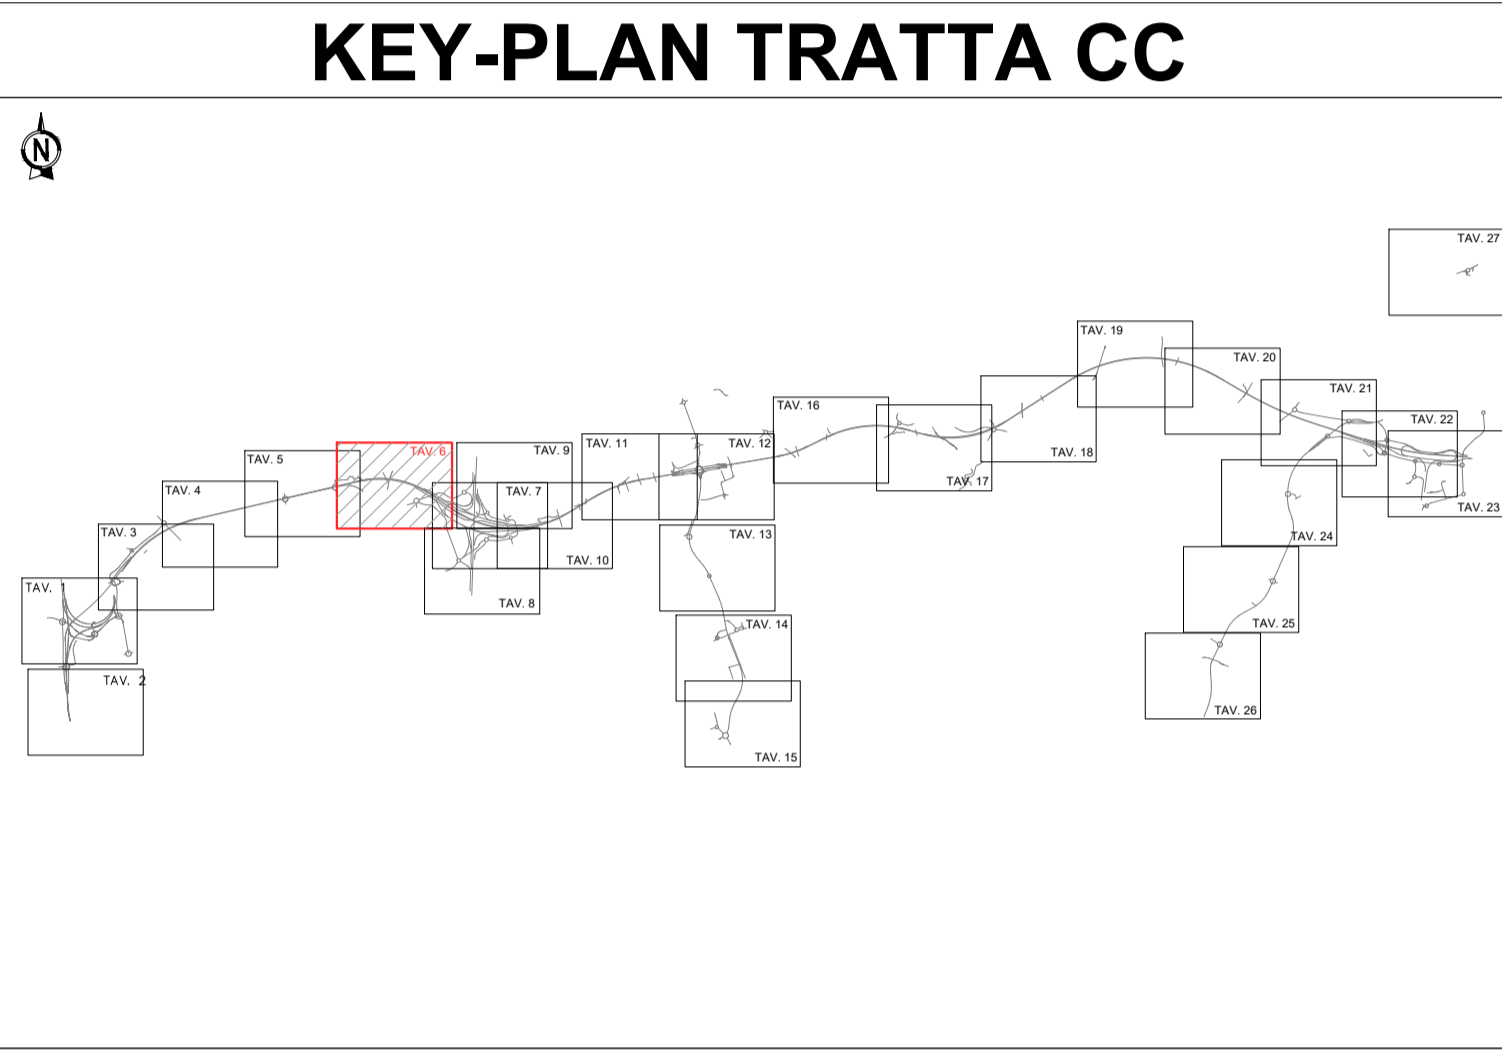

CONCESSIONARI AUTOSTRADALI LOMBARDE

COLLEGAMENTO AUTOSTRADE
DALMINE-COMO-VARESE-VALICO DEL GAGGIOLO E OPERE AD ESSO CONNESSE

CODICE C.U.P. F119060027007

PROGETTO ESECUTIVO
TRATTA C

PARTE GENERALE
INQUADRAMENTO GENERALE
TAVOLA DI SINTESI
OTTEMPERANZA ALLE PRESCRIZIONI E RACCOMANDAZIONI DELIBERA CIPE N° 97/2009 TAVOLA 6/27

IDENTIFICAZIONE ELABORATO				CONTRAENTE GENERALE			
FASE PROGETTUALE	AMBITO	CATEGORIA	OPERA	PEDELOMBARDA NUOVA S.p.A.			
CP	000	GEO	000	DATA	REVISIONE	ELABORAZIONE PROGETTUALE	
				31/08/2023	Emissione per commenti	A01	PROGETTISTI
							RESPONSABILE
							INTEGRAZIONE
							PRESTAZIONI
							SPECIALISTICHE
							Ing. C. LIBRARI
							PROGETTISTA
							PROGER
							PROGER
							PROGER

Il presente documento non potrà essere copiato, riprodotto o altrimenti pubblicato in tutto o in parte senza il consenso scritto di Autorisposta Padanese Lombarda S.p.A. Ogni utilizzo non autorizzato sarà perseguito a norma di legge. This document may not be copied, reproduced or published either in part or entirely without the written permission of Autorisposta Padanese Lombarda S.p.A. Unauthorized use will be persecuted by law.