
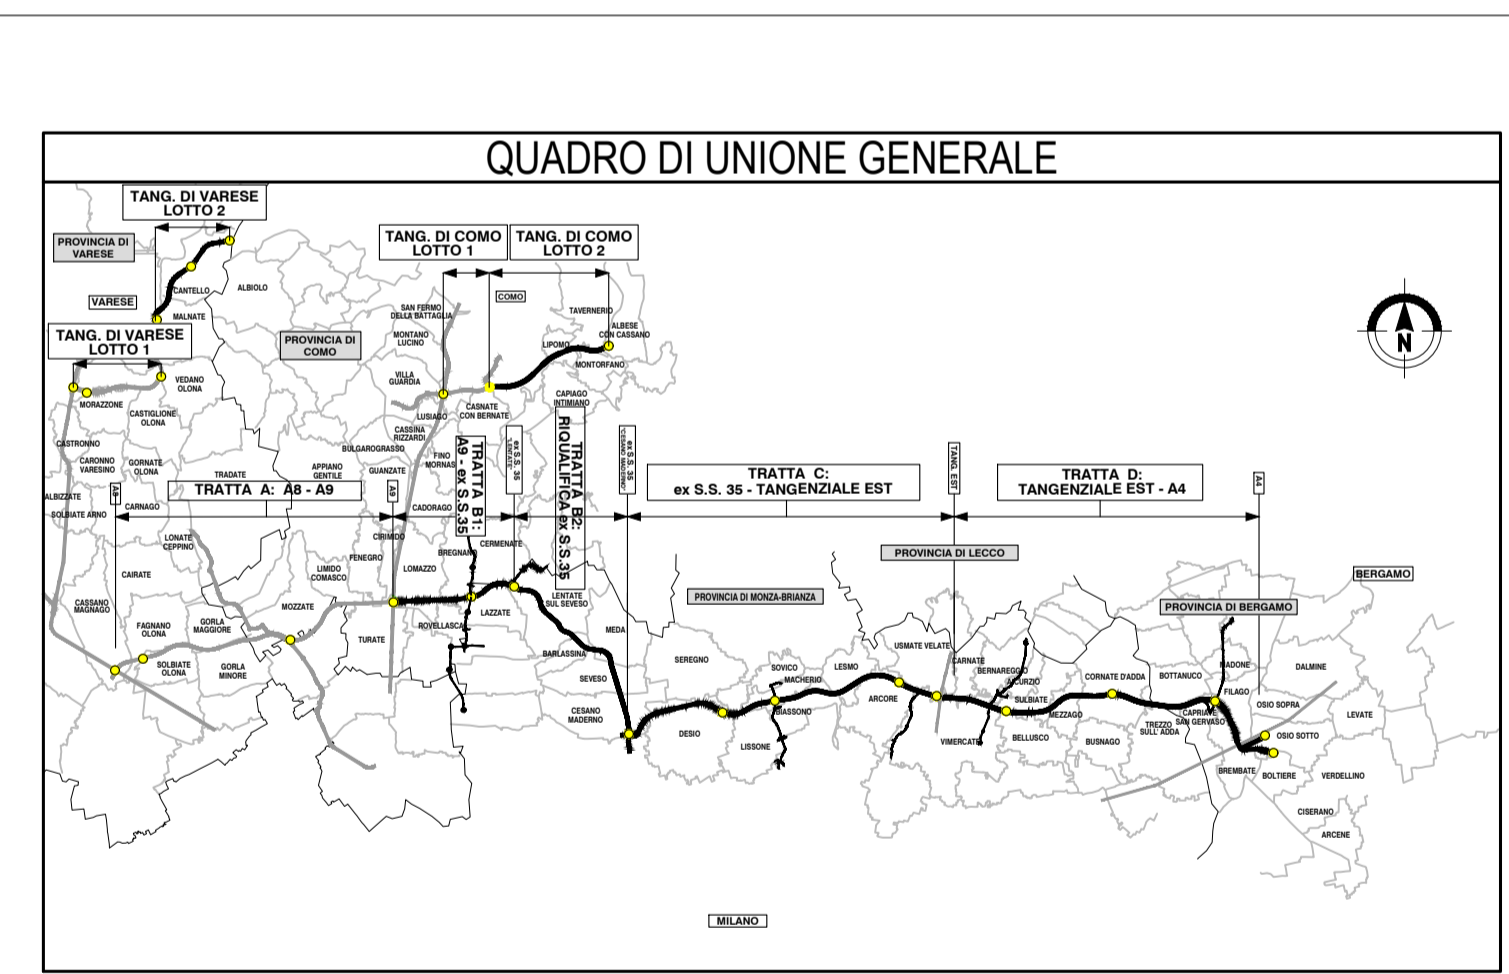


LEGENDA

- PROGETTO ESECUTIVO
- PRESCRIZIONI
- RACCOMANDAZIONI

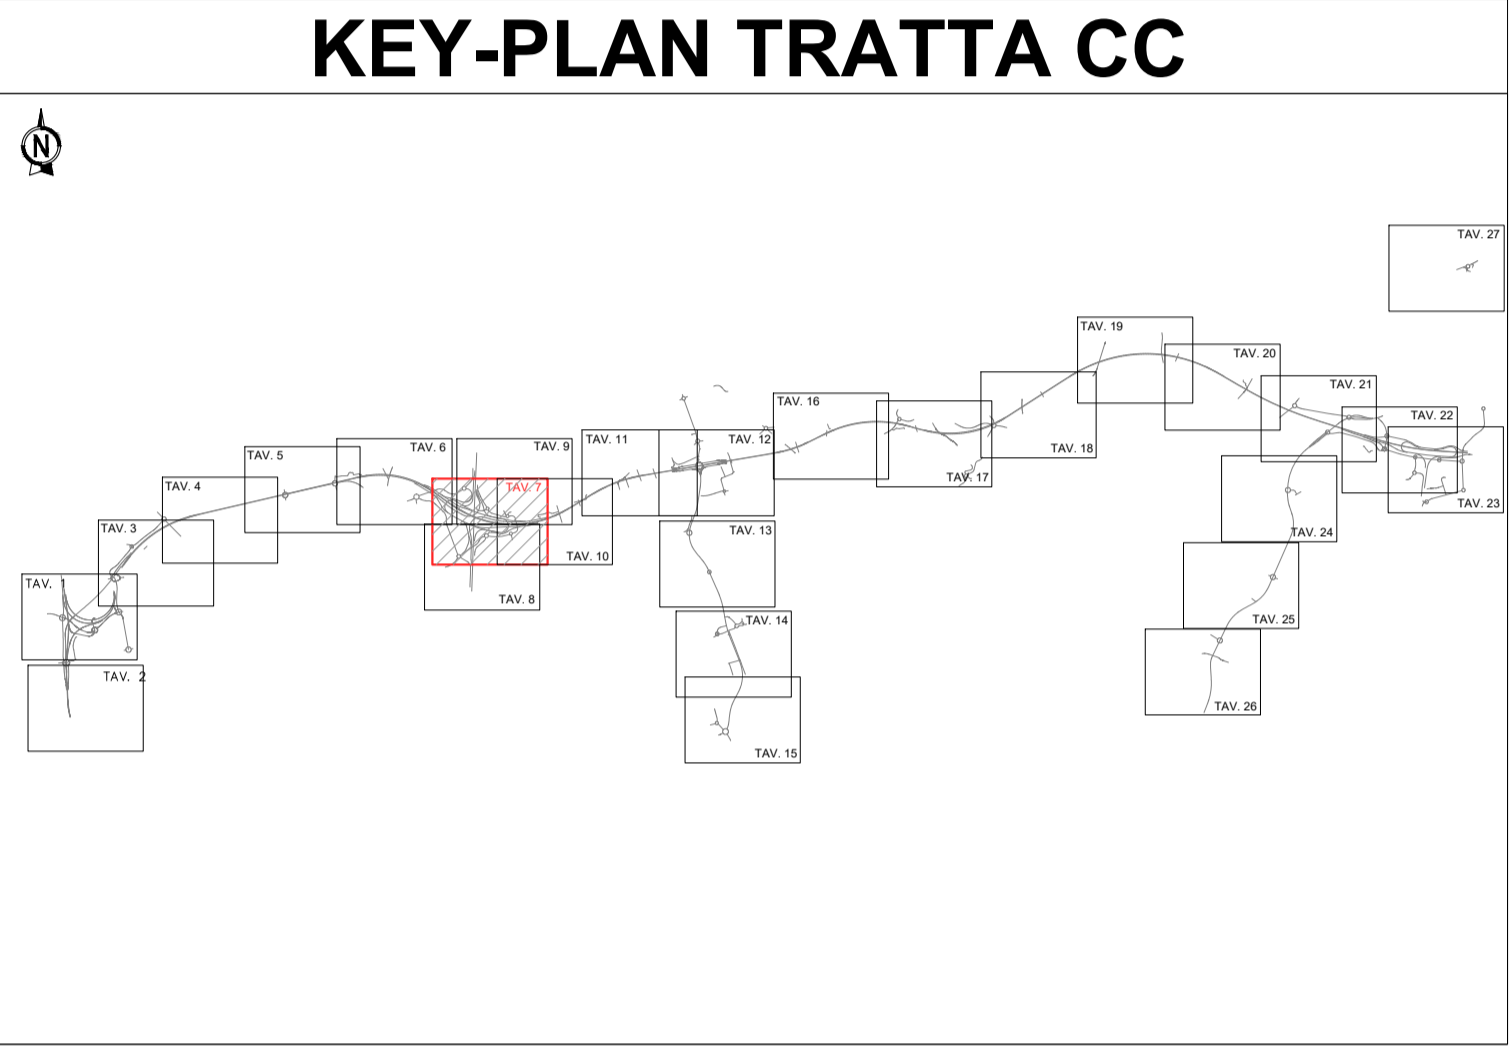

COLLEGAMENTO AUTOSTRADALE
DALMINE-COMO-VARESE-VALICO DEL GAGGIOLO E OPERE AD ESSO CONNESSE
CODICE C.U.P. F119060027007

PROGETTO ESECUTIVO
TRATTA C

PARTE GENERALE
INQUADRAMENTO GENERALE
TAVOLA DI SINTESI
OTTEMPERANZA ALLE PRESCRIZIONI E RACCOMANDAZIONI DELIBERA CIPE N° 97/2009 TAVOLA 7/27

IDENTIFICAZIONE ELABORATO				CONTRAENTE GENERALE			
FASE PROGETTUALE	AMBITO	CATEGORIA	OPERA	PEDELOMBARDA NUOVA S.p.A.	DATA	REVISIONE	ELABORAZIONE PROGETTUALE
CP	CC	000	SE000		31/08/2023	Emissione per commenti	A01
DATA	SCALA			PROGETTISTI	RESPONSABILE		
31/08/2023	1:2000			PROGER	INTEGRAZIONE		
				CONCESSIONARIO	PRESTAZIONI		
				CONCESSIONI AUTOSTRADALI LOMBARDE	SPECIALISTICHE		
				PROGER	BY CALABRINI		

Il presente documento non potrà essere copiato, riprodotto o altrimenti pubblicato in tutto o in parte senza il consenso scritto di Autostrade Pedemontane Lombarde S.p.A. Ogni utilizzo non autorizzato sarà perseguito a norma di legge. This document may not be copied, reproduced or published either in part or entirely without the written permission of Autostrade Pedemontane Lombarde S.p.A. Unauthorized use will be persecuted by law.