
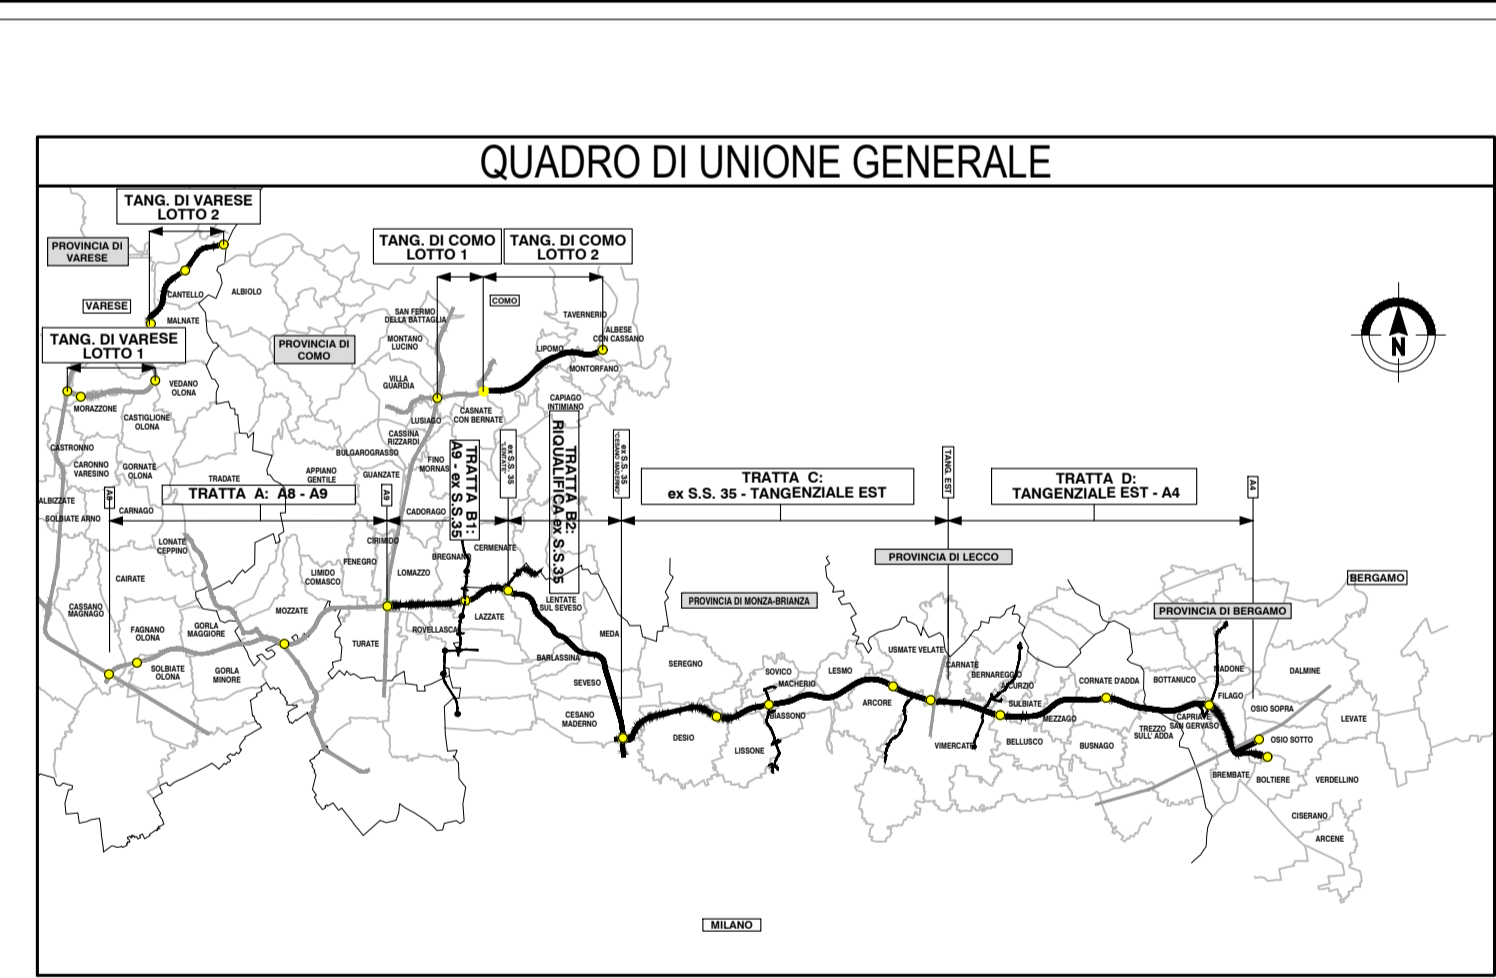


LEGENDA

- PROGETTO ESECUTIVO
- PRESCRIZIONI
- RACCOMANDAZIONI

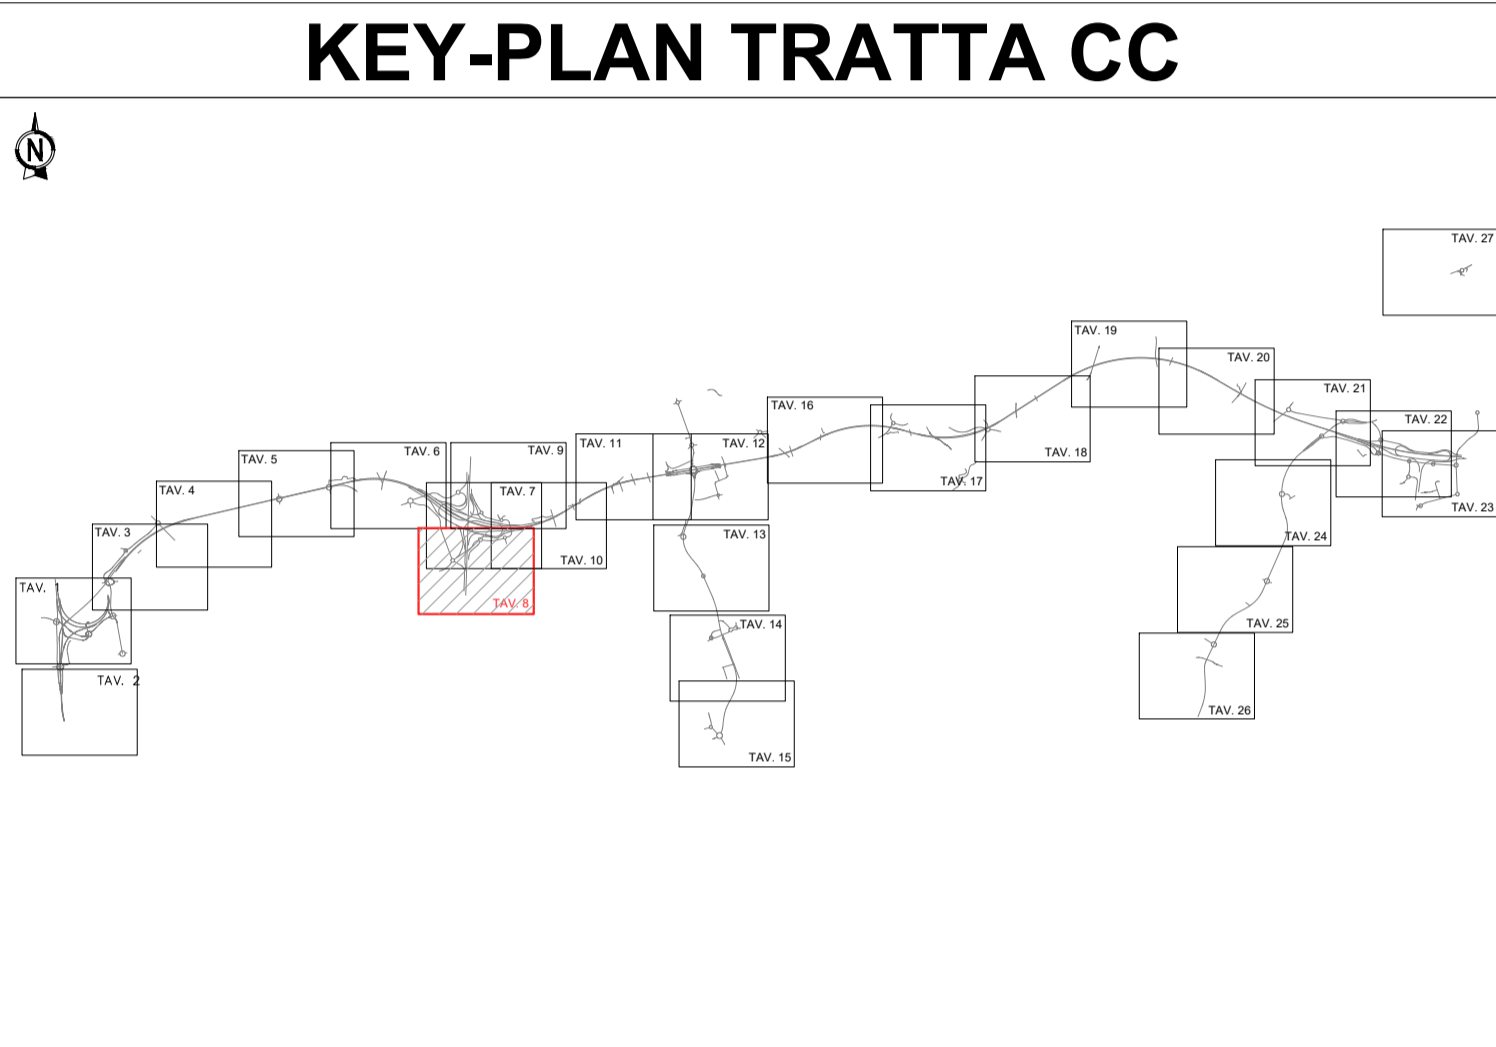

**COLLEGAMENTO AUTOSTRADALE
DALMINE-COMO-VARESE-VALICO DEL GAGGIOLO E OPERE AD ESSO CONNESSE**

CONTRATTO C.U.P. F119060027007

**PROGETTO ESECUTIVO
TRATTA C**

**PARTE GENERALE
INQUADRAMENTO GENERALE
TAVOLA DI SINTESI**

OTTEMPERANZA ALLE PRESCRIZIONI E RACCOMANDAZIONI DELIBERA CIPE N° 97/2009 TAVOLA 8/27

IDENTIFICAZIONE ELABORATO					CONTRAENTE GENERALE						
FASE PROGETTUALE	AMBITO	CATEGORIA	OPERA	PARTE DI OPERA	TIPO ELABORATO	PROGRESSIVA	REVISIONE ESTERNA	PEDELOMBARDA NUOVA S.p.A.		ELABORAZIONE PROGETTUALE	
CP	CC	000	G	000	PL	035	A	DATA	REVISIONE	PROGETTISTI	
								31/08/2023	Emissione per commenti	A01	RESPONSABILE INTEGRAZIONE PRESTAZIONI SPECIALISTICHE
								SCALA			PROGER
								1:2000			PROGER
CONCEDENTE					CONCESSIONARIO						
CONCESSIONI AUTOSTRADALI LOMBARDE					Autosstrada Pedemontana Lombarda						
					PROGER						

Il presente documento non potrà essere copiato, riprodotto o altrimenti pubblicato in tutto o in parte senza il consenso scritto di Autosstrada Pedemontana Lombarda S.p.A. Ogni utilizzo non autorizzato sarà perseguito a norma di legge. This document may not be copied, reproduced or published either in part or entirely without the written permission of Autosstrada Pedemontana Lombarda S.p.A. Unauthorized use will be prosecuted by law.