
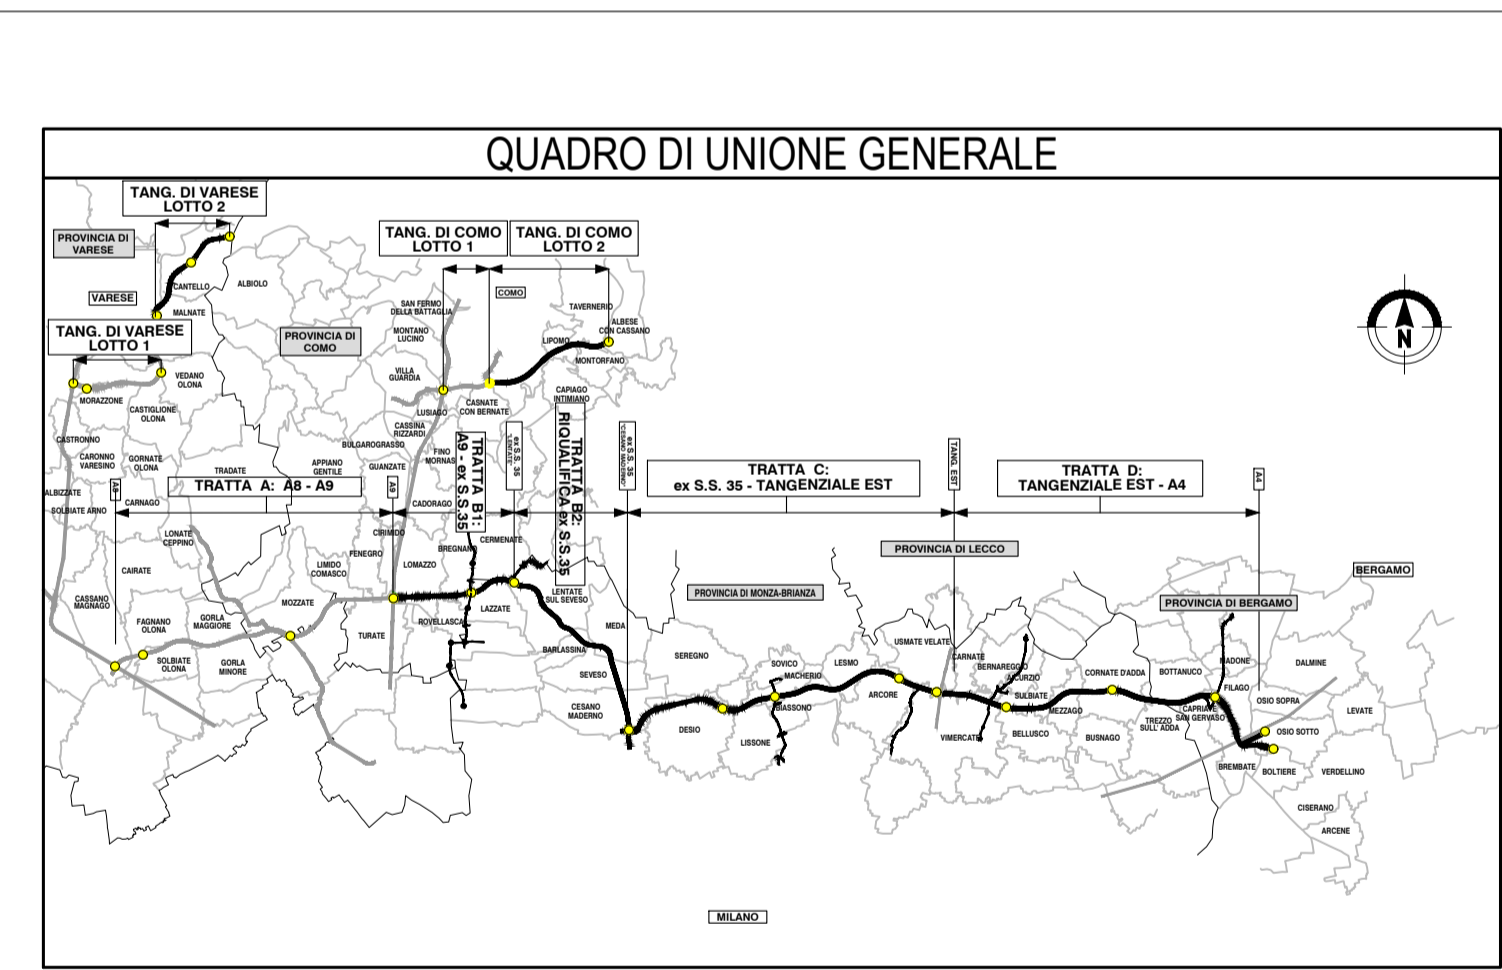


LEGENDA

- PROGETTO ESECUTIVO
- PRESCRIZIONI
- RACCOMANDAZIONI

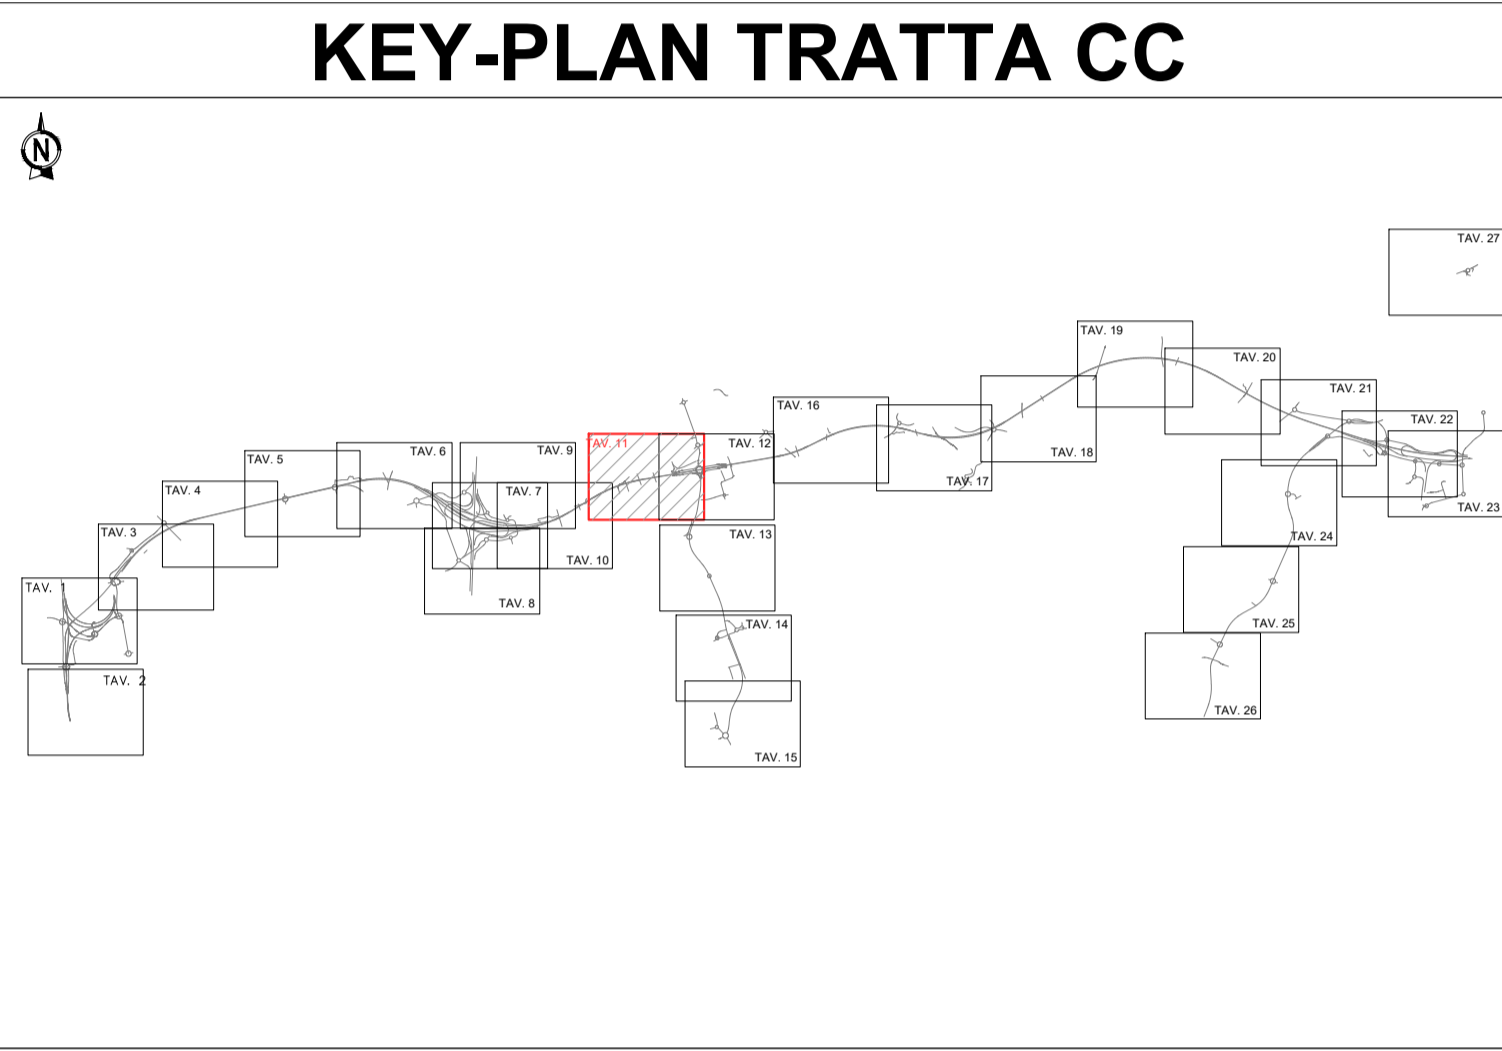

CONCESSIONE AUTOSTRADALE
DALMINE-COMO-VARESE-VALICO DEL GAGGIOLO E OPERE AD ESSO CONNESSE
CODICE C.U.P. F119060027007

PROGETTO ESECUTIVO
TRATTA C

PARTE GENERALE
INQUADRAMENTO GENERALE
TAVOLA DI SINTESI
OTTEMPERANZA ALLE PRESCRIZIONI E RACCOMANDAZIONI DELIBERA CIPE N° 97/2009 TAVOLA 11/27

IDENTIFICAZIONE ELABORATO				CONTRAENTE GENERALE			
FASE PROGETTUALE	AMBITO	TRATTA	CATEGORIA	OPERA	PARTE DI OPERA	TIPO ELABORATO	REVISIONE
	CP	CC	000	GE	000	PL	038
PEDELOMBARDA NUOVA S.p.A.				CONTRAENTE GENERALE			
<small>CONCESSIONE AUTOSTRADALE LOMBARDE</small>				<small>Autosstrada Pademontana Lombarda</small>			
<small>DATA 31/08/2023</small>				<small>REVISIONE Emissione per commenti A01</small>			
<small>SCALA 1:2000</small>				<small>ELABORAZIONE PROGETTUALE</small>			
<small>CONCEDENTE</small>				<small>PROGETTISTI</small>			
<small>CONCESSIONARIO</small>				<small>RESPONSABILE</small>			
<small>PROGER</small>				<small>PROGER</small>			
<small>PROGETTISTA</small>				<small>PROGER</small>			

Il presente documento non potrà essere copiato, riprodotto o altrimenti pubblicato in tutto o in parte senza il consenso scritto di Autosstrada Pademontana Lombarda S.p.A. Ogni utilizzo non autorizzato sarà perseguito a norma di legge. This document may not be copied, reproduced or published either in part or entirely without the written permission of Autosstrada Pademontana Lombarda S.p.A. Unauthorized use will be persecuted by law.