



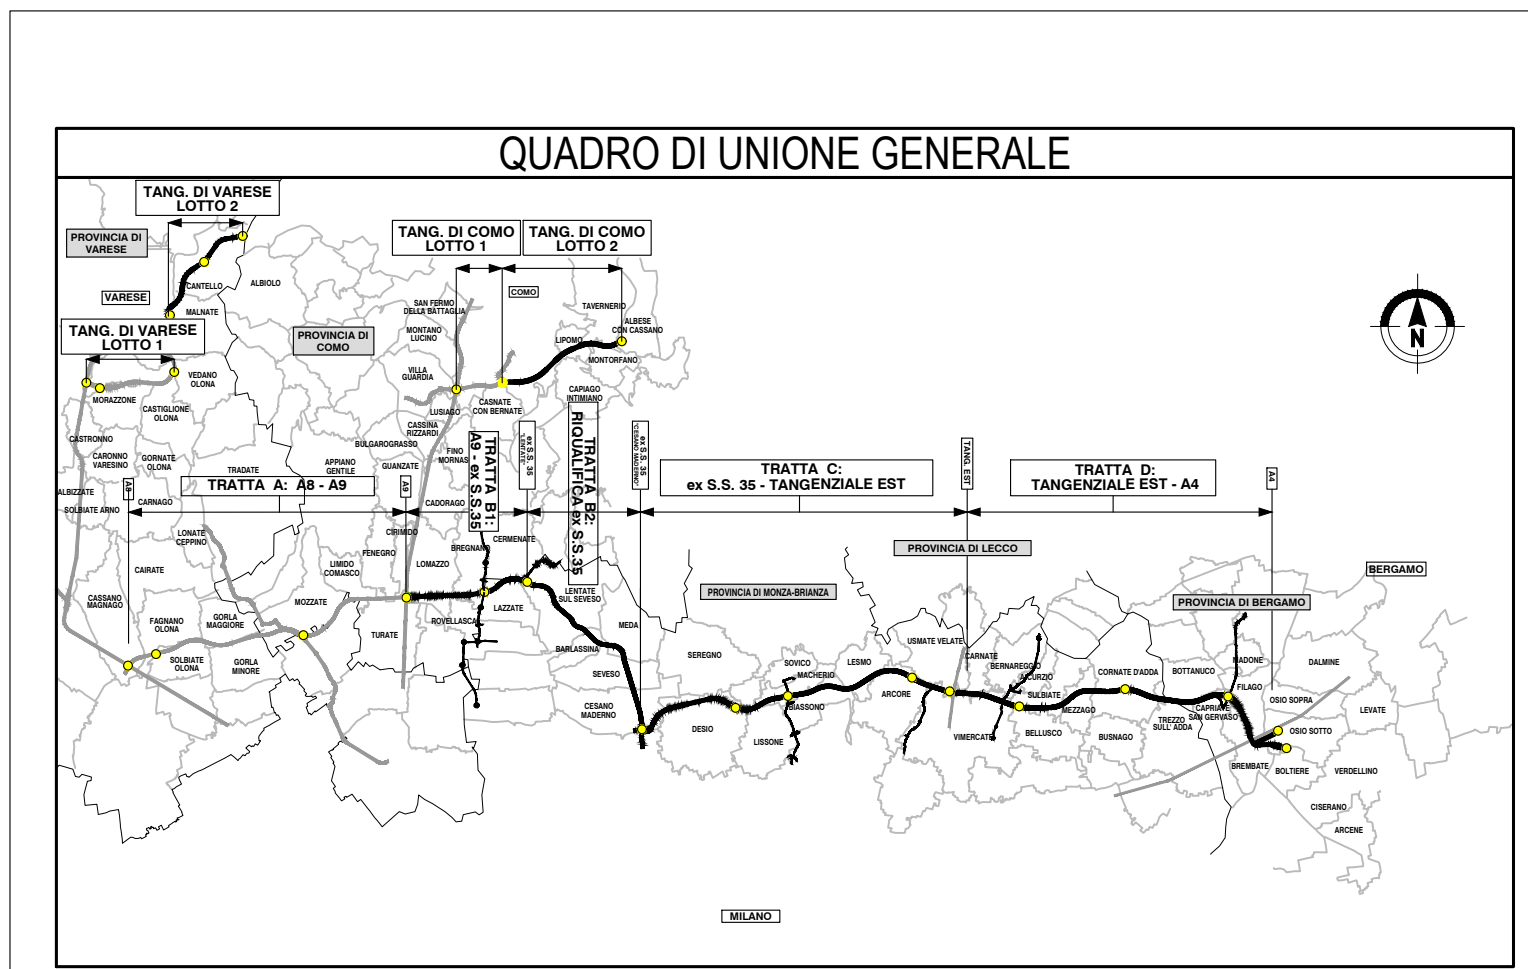

LEGENDA

- PROGETTO ESECUTIVO
- PRESCRIZIONI
- RACCOMANDAZIONI

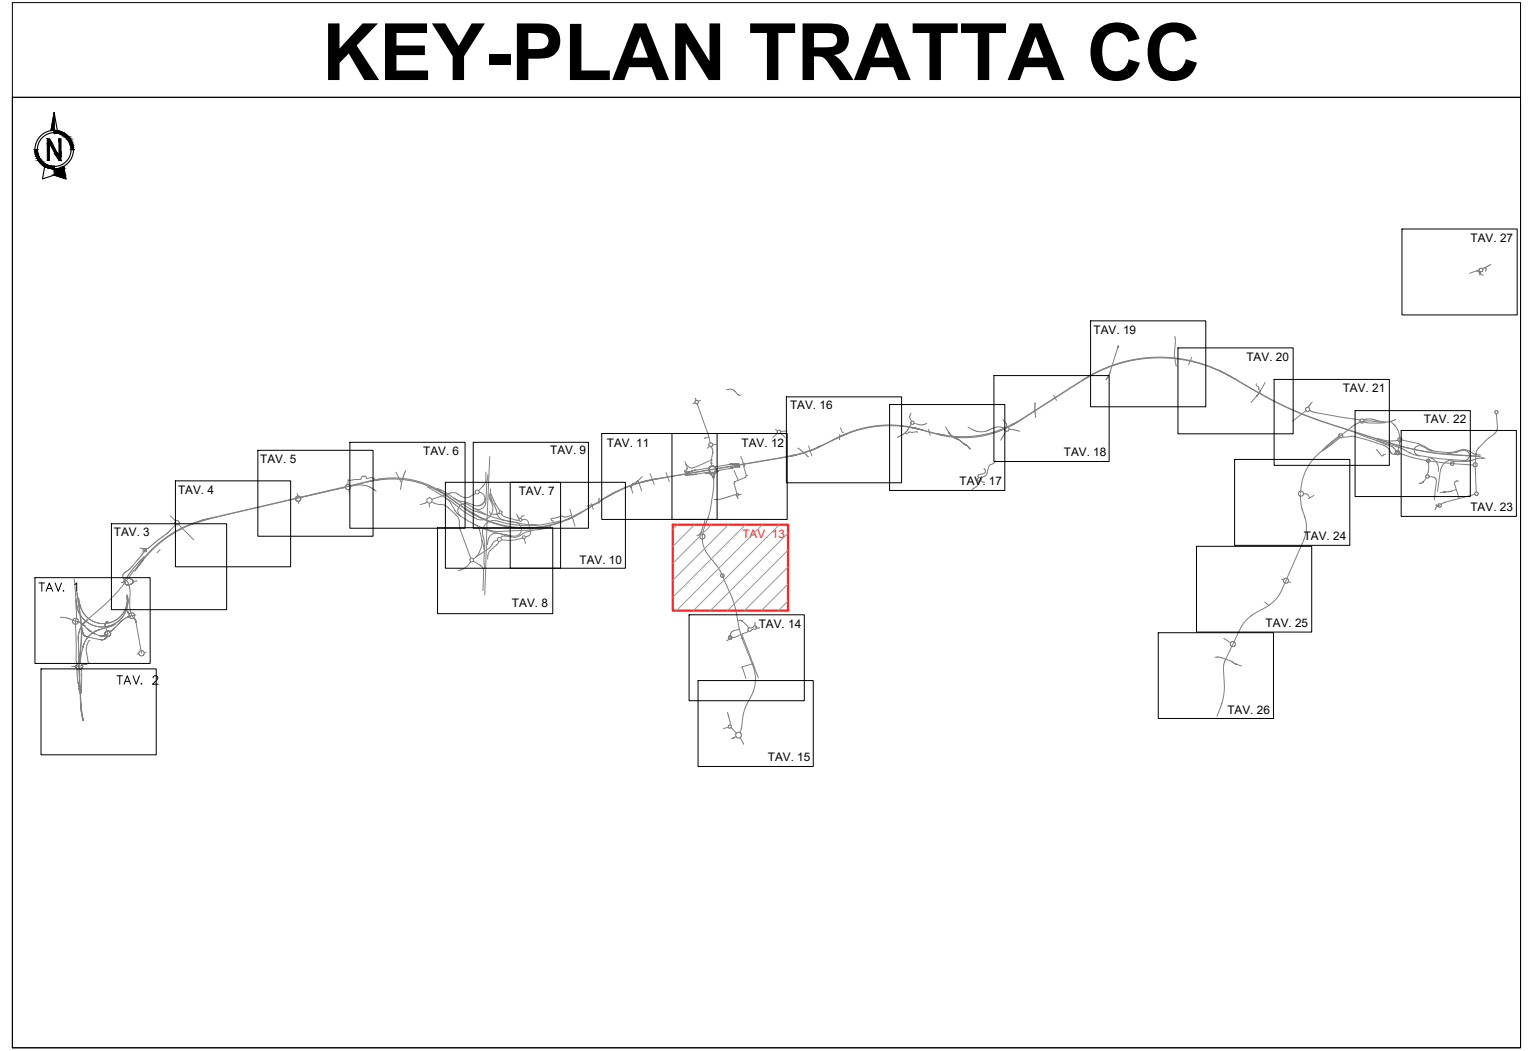

CONCESSIONE AUTOSTRADALE DALMINE-COMO-VARESE-VALICO DEL GAGGIOLO E OPERE AD ESSO CONNESSE

CONCESSIONE AUTOSTRADALE LOMBARDA

PROGETTO ESECUTIVO

TRATTA C

PARTE GENERALE

INQUADRAMENTO GENERALE

TAVOLA DI SINTESI

OTTEMPERANZA ALLE PRESCRIZIONI E RACCOMANDAZIONI DELIBERA CIPE N° 97/2009 TAVOLA 13/27

IDENTIFICAZIONE ELABORATO				CONTRAENTE GENERALE			
FASE PROGETTUALE	AMBITO	TAVOLA	CATEGORIA	PEDELOMBARDA NUOVA S.p.A.			
CP	CC	000	GE00	000	PL	040	A
CONCEDENTE				PROGETTISTA			
CONCESSIONE AUTOSTRADALE LOMBARDA				PROGETTISTI: RESPONSABILE INTEGRAZIONE: PRESTAZIONI SPECIALISTICHE: ING. CARLETTI PROGER			

Il presente documento non potrà essere copiato, riprodotto o altrimenti pubblicato in tutto o in parte senza il consenso scritto di Autostrada Pedemontana Lombarda S.p.A. Ogni utilizzo non autorizzato sarà perseguito a norma di legge. This document may not be copied, reproduced or published either in part or entirely without the written permission of Autostrada Pedemontana Lombarda S.p.A. Unauthorized use will be persecuted by law.