



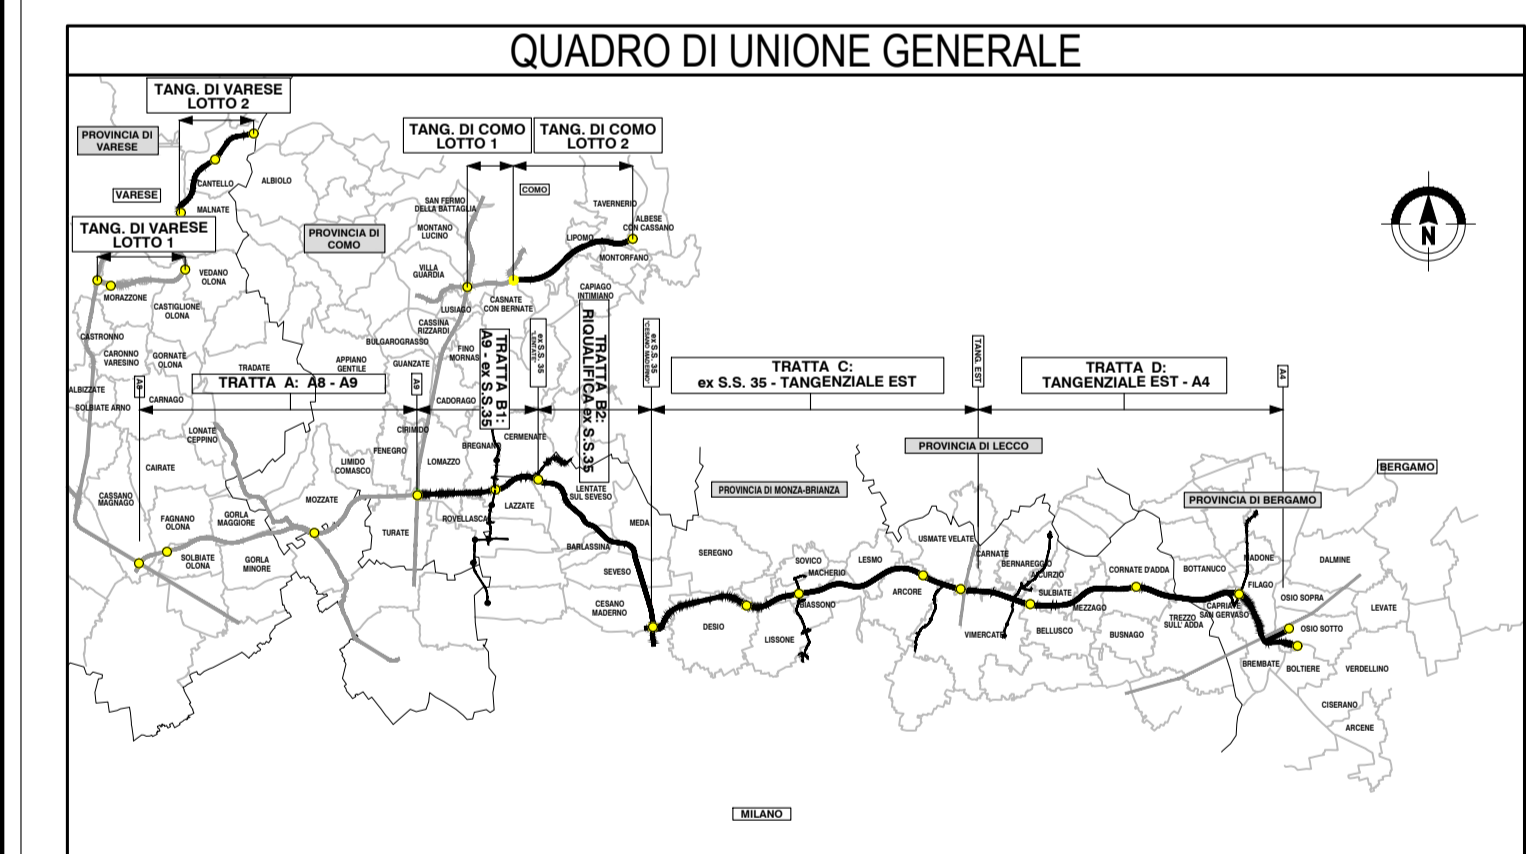

LEGENDA

- PROGETTO ESECUTIVO
- PRESCRIZIONI
- RACCOMANDAZIONI

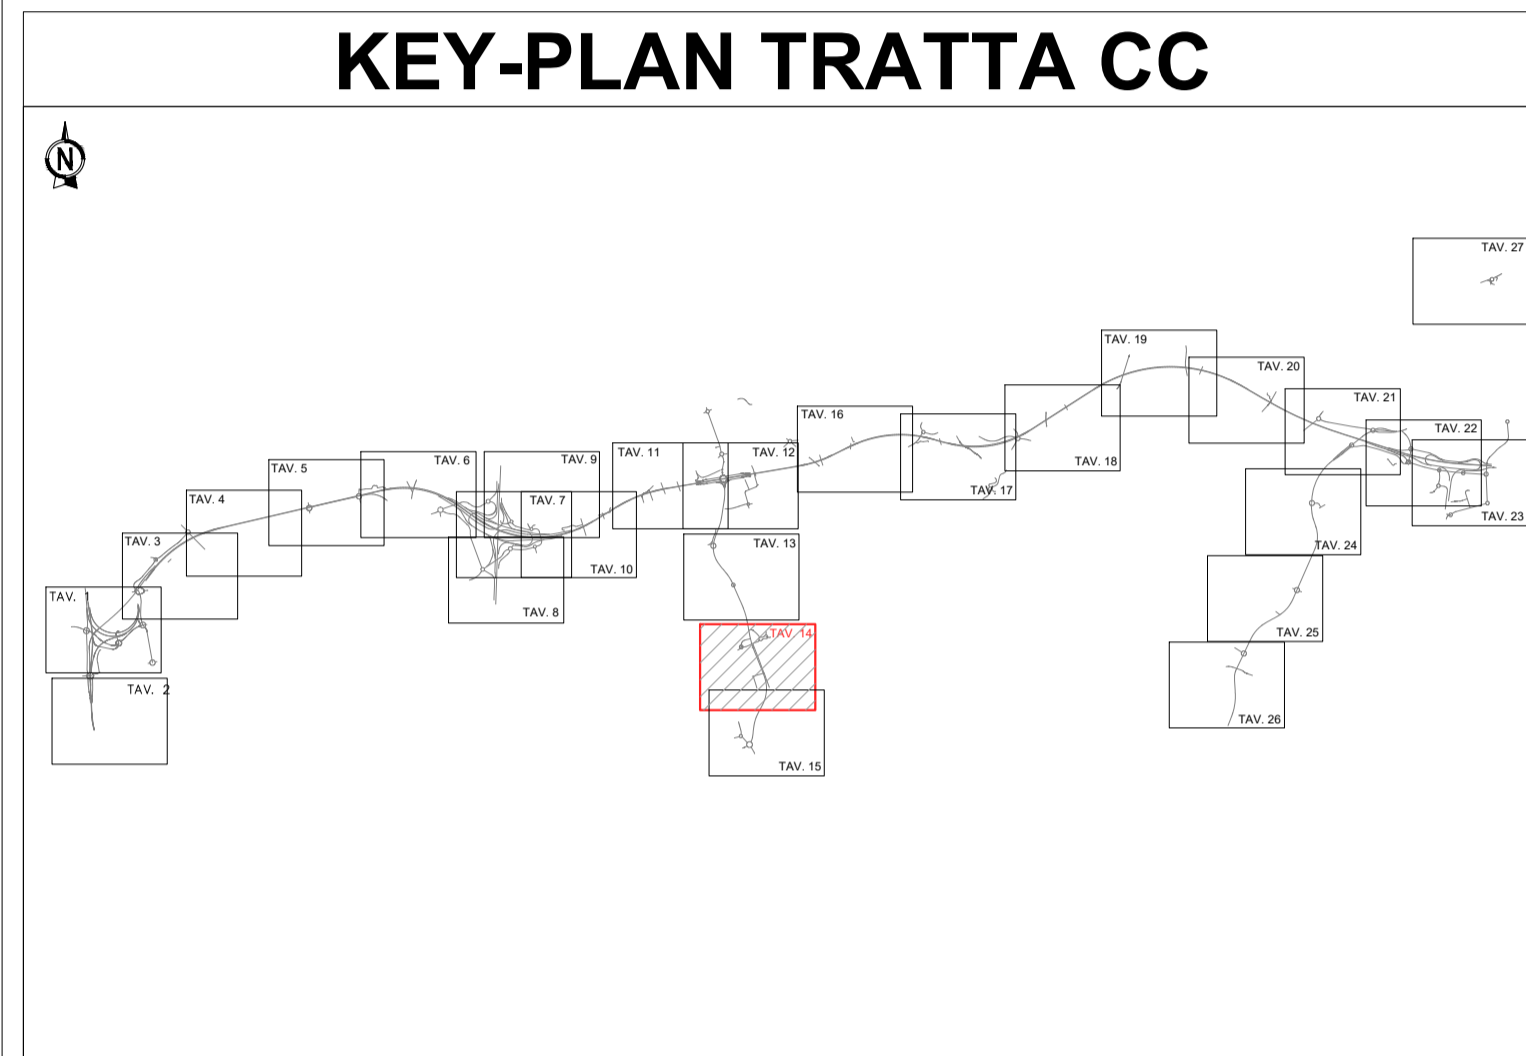

CONCESSIONARI AUTOSTRADALI LOMBARDE

Autosole

CONCESSIONARI AUTOSTRADALI LOMBARDE

Autosole

COLLEGAMENTO AUTOSTRADALE DALMINE-COMO-VARESE-VALICO DEL GAGGIOLO E OPERE AD ESSO CONNESSE

CODICE C.U.P. F119060027007

PROGETTO ESECUTIVO TRATTA C

PARTE GENERALE INQUADRAMENTO GENERALE TAVOLA DI SINTESI

OTTEMPERANZA ALLE PRESCRIZIONI E RACCOMANDAZIONI DELIBERA CIPE N° 97/2009 TAVOLA 14/27

IDENTIFICAZIONE ELABORATO		CONTRAENTE GENERALE	
PEDELOMBARDA NUOVA S.p.A.		PEDELOMBARDA NUOVA S.p.A.	
FASE PROGETTUALE	DATA	REVISIONE	ELABORAZIONE PROGETTUALE
AMBITO	31/08/2023	Emissione per commenti	A01
TRATTA			
CATEGORIA			
OPERA			
PARTI DI OPERA			
TIPO ELABORATO			
PROGRESSIVA			
REVISIONE ESTERNA			
CP	CC	000	GE
		000	PL
			041
			A
DATA	CONCESSIONARIO	PROGETTISTA	
31/08/2023	CONCESSIONARI AUTOSTRADALI LOMBARDE	PROGER <small>Geom. M. Manzoni Arch. G. Ambrosini Ing. C. Lombi</small>	
SCALA	CONCEDENTE	PROGETTISTA	
1:2000	CONCESSIONARI AUTOSTRADALI LOMBARDE	PROGER <small>Autosole</small>	

Il presente documento non potrà essere copiato, riprodotto o altrimenti pubblicato in tutto o in parte senza il consenso scritto di Autostrade Pedemontane Lombarde S.p.A. Ogni utilizzo non autorizzato sarà perseguito a norma di legge. This document may not be copied, reproduced or published either in part or entirely without the written permission of Autostrade Pedemontane Lombarde S.p.A. Unauthorized use will be persecuted by law.