



LEGENDA

- PROGETTO ESECUTIVO
- PRESCRIZIONI
- RACCOMANDAZIONI

KEY-PLAN TRATTA CC

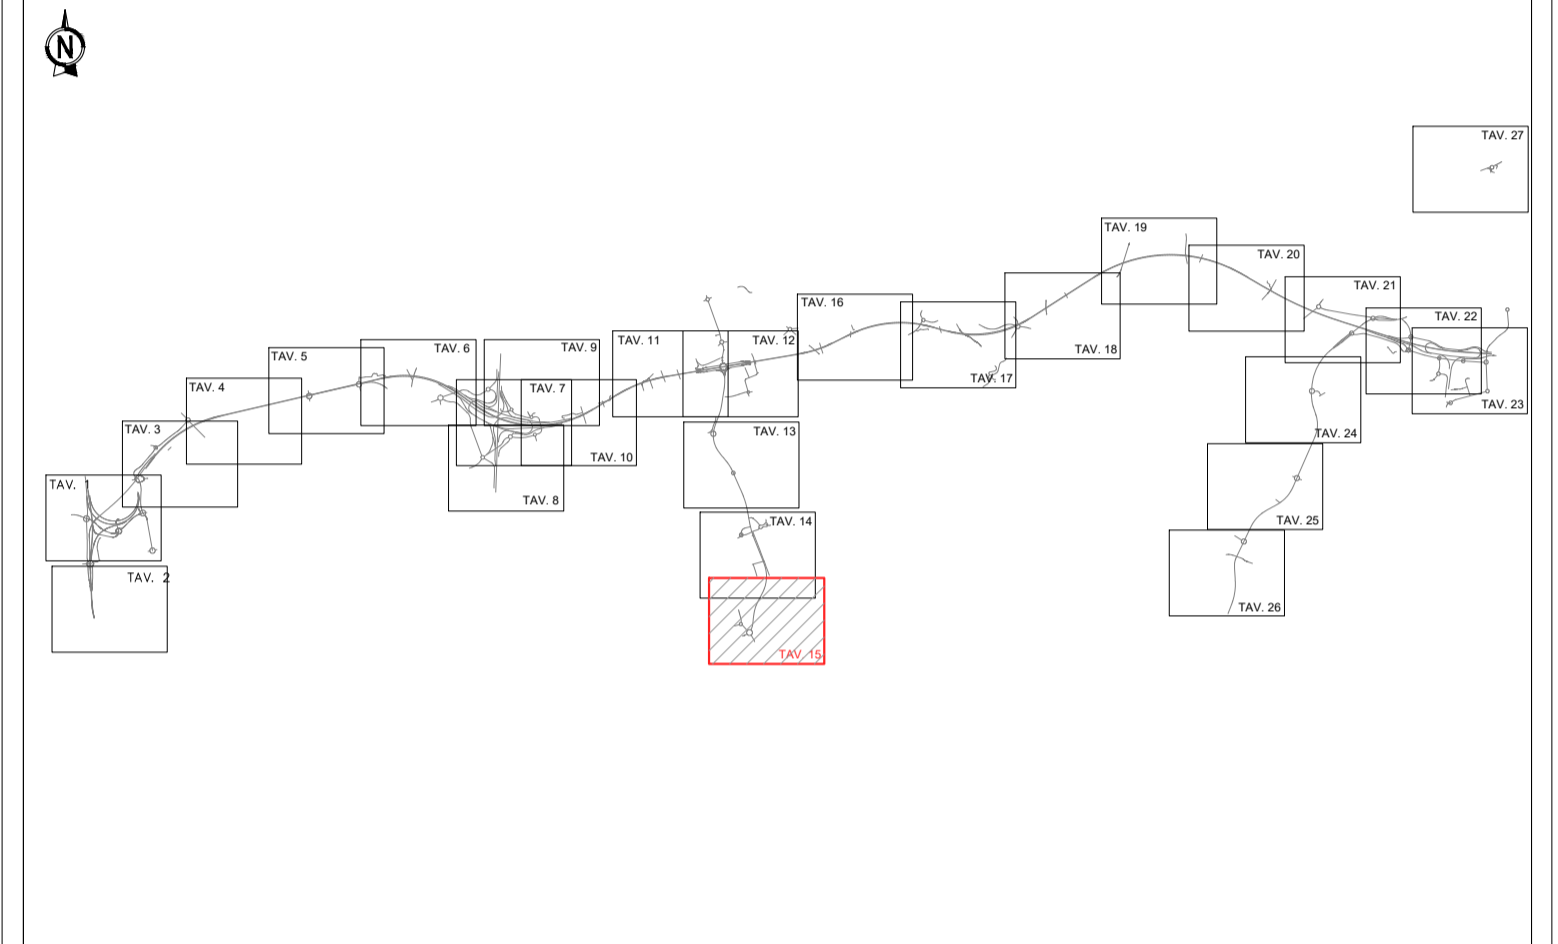

QUADRO DI UNIONE GENERALE

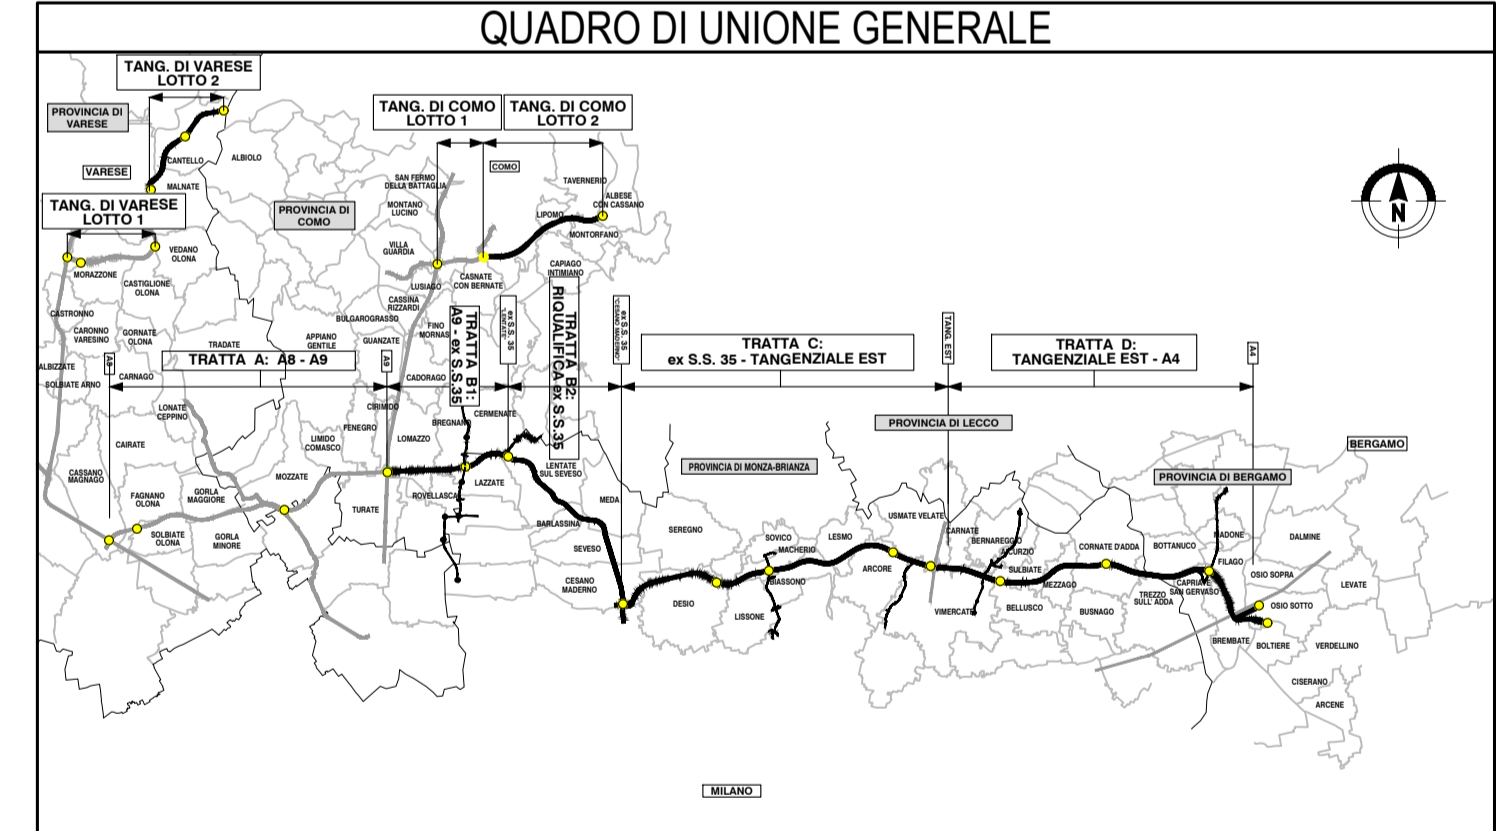

**COLLEGAMENTO AUTOSTRADALE
DALMINE-COMO-VARESE-VALICO DEL GAGGIOLO E OPERE AD ESSO CONNESSE**

CODICE C.U.P. F119060027007

**PROGETTO ESECUTIVO
TRATTA C**

**PARTE GENERALE
INQUADRAMENTO GENERALE
TAVOLA DI SINTESI**

OTTEMPERANZA ALLE PRESCRIZIONI E RACCOMANDAZIONI DELIBERA CIPE N° 97/2009 TAVOLA 15/27

IDENTIFICAZIONE ELABORATO			CONTRAENTE GENERALE		
FASE PROGETTUALE	AMBITO	TRATTA	PEDELOMBARDA NUOVA S.p.A.		
CATEGORIA	OPERA	PARTE DI OPERA	DATA	REVISIONE	ELABORAZIONE PROGETTUALE
TIPO ELABORATO	PROGRESSIVA	REVISIONE ESTERNA	31/08/2023	Emissione per commenti	A01
CP	CC	000	GE	000	PL
042	A				
CONCEDENTE			PROGETTISTA		
CONCESSIONARIO			PROGETTISTA		
 <small>Il presente documento non potrà essere copiato, riprodotto o altrimenti pubblicato in tutto o in parte senza il consenso scritto di Autorisposta Pedemontana Lombarda S.p.A. Ogni utilizzo non autorizzato sarà perseguito a norma di legge. This document may not be copied, reproduced or published either in part or entirely without the written permission of Autorisposta Pedemontana Lombarda S.p.A. Unauthorized use will be persecuted by law.</small>			 <small>PROGER</small>		