
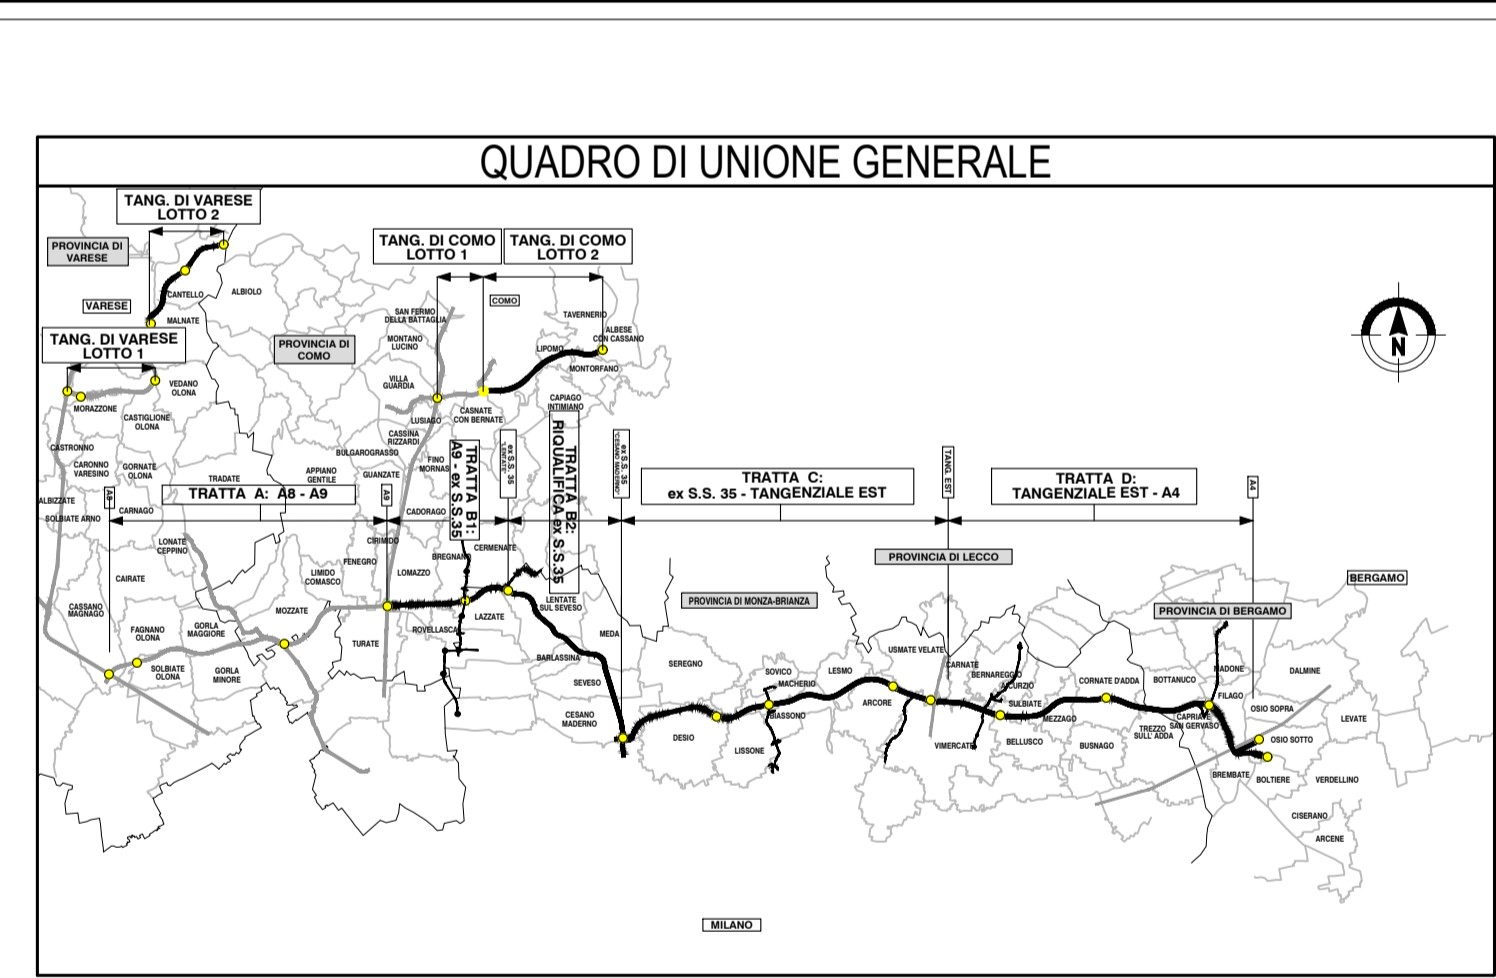


### LEGENDA

- PROGETTO ESECUTIVO
- PRESCRIZIONI
- RACCOMANDAZIONI

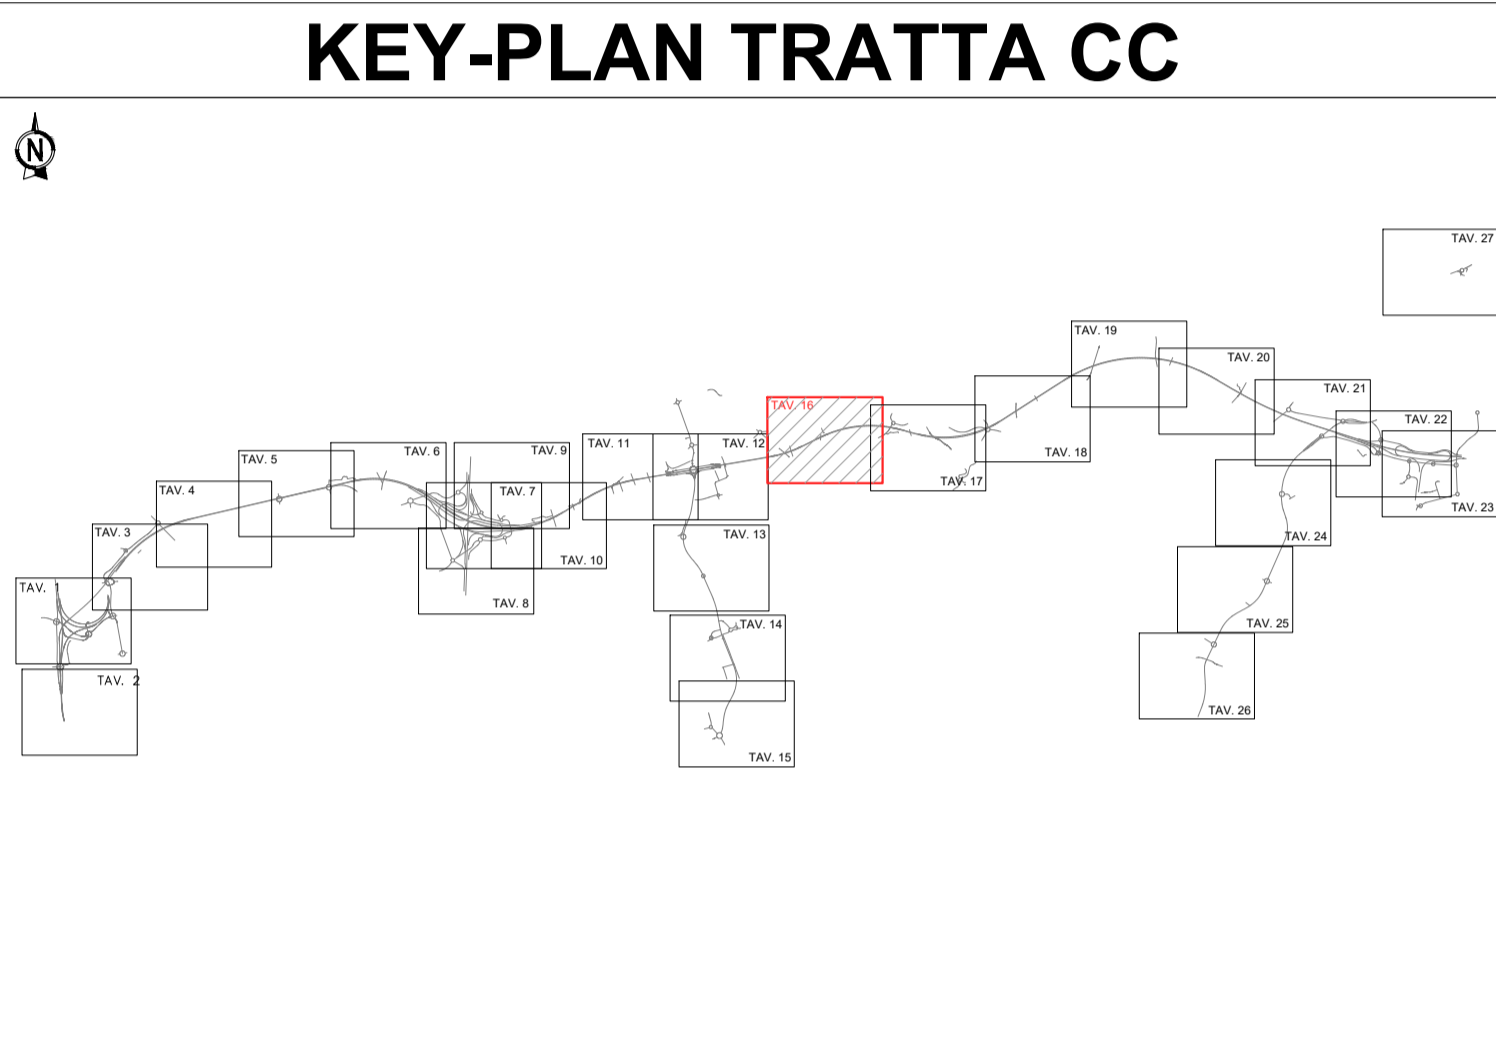

**COLLEGAMENTO AUTOSTRADALE  
DALMINE-COMO-VARESE-VALICO DEL GAGGIOLO E OPERE AD ESSO CONNESSE**

CODICE C.U.P. F119060027007

**PROGETTO ESECUTIVO  
TRATTA C**

**PARTE GENERALE  
INQUADRAMENTO GENERALE  
TAVOLA DI SINTESI**

**OTTEMPERANZA ALLE PRESCRIZIONI E RACCOMANDAZIONI DELIBERA CIPE N° 97/2009 TAVOLA 16/27**

IDENTIFICAZIONE ELABORATO				CONTRAENTE GENERALE												
FASE PROGETTUALE	AMBITO	TRATTA	CATEGORIA	PARTE DI OPERA	TIPO ELABORATO	PROGRESSIVA	REVISIONE ESTERNA									
	CP	000	GE00	000	PL	043	A									
<b>PEDELOMBARDA NUOVA S.p.A.</b>				<table border="1" style="width: 100%; border-collapse: collapse;"> <thead> <tr style="background-color: #4CAF50; color: white;"> <th>DATA</th> <th>REVISIONE</th> <th>ELABORAZIONE PROGETTUALE</th> </tr> </thead> <tbody> <tr> <td>31/08/2023</td> <td>Emissione per commenti</td> <td>A01</td> </tr> <tr> <td colspan="2"> <b>PROGETTISTI</b>            Geom. M. Manzoni            Arch. G. Ambrosini            Ing. C. Liberti         </td> <td> <b>RESPONSABILE</b>            INTEGRAZIONE            PRESTAZIONI            SPECIALISTICHE            Ing. C. Liberti         </td> </tr> </tbody> </table>				DATA	REVISIONE	ELABORAZIONE PROGETTUALE	31/08/2023	Emissione per commenti	A01	<b>PROGETTISTI</b> Geom. M. Manzoni Arch. G. Ambrosini Ing. C. Liberti		<b>RESPONSABILE</b> INTEGRAZIONE PRESTAZIONI SPECIALISTICHE Ing. C. Liberti
DATA	REVISIONE	ELABORAZIONE PROGETTUALE														
31/08/2023	Emissione per commenti	A01														
<b>PROGETTISTI</b> Geom. M. Manzoni Arch. G. Ambrosini Ing. C. Liberti		<b>RESPONSABILE</b> INTEGRAZIONE PRESTAZIONI SPECIALISTICHE Ing. C. Liberti														
<b>CONCEDENTE</b> CONCESSIONI AUTOSTRADALI LOMBARDE				<b>CONCESSIONARIO</b> Autorisorsa Padanomoriana Lombarda												

Il presente documento non potrà essere copiato, riprodotto o altrimenti pubblicato in tutto o in parte senza il consenso scritto di Autorisorsa Padanomoriana Lombarda S.p.A. Ogni utilizzo non autorizzato sarà perseguito a norma di legge. This document may not be copied, reproduced or published either in part or entirely without the written permission of Autorisorsa Padanomoriana Lombarda S.p.A. Unauthorized use will be persecuted by law.