
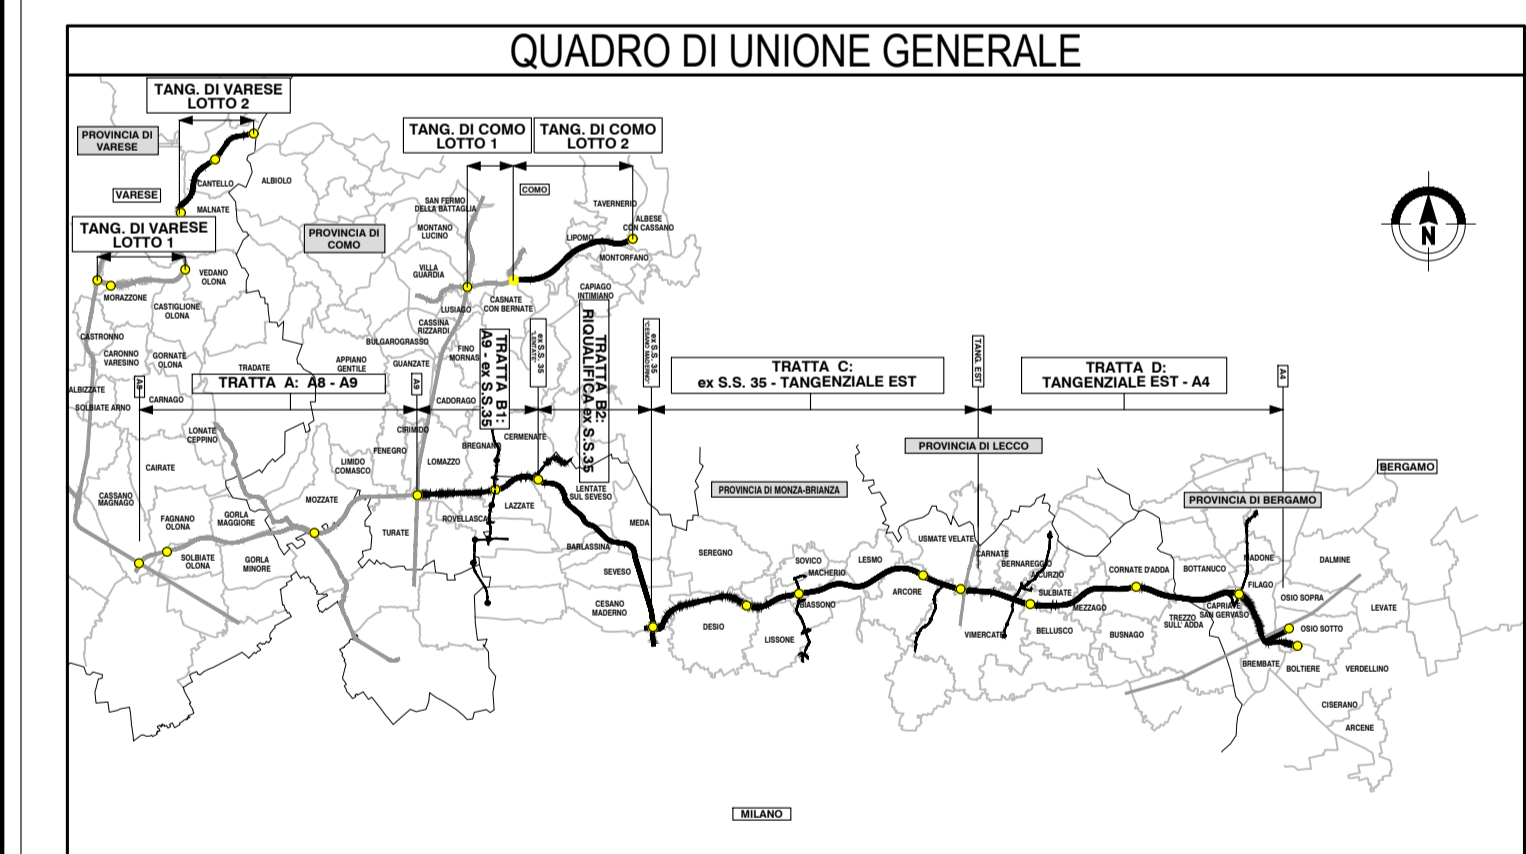


### LEGENDA

- PROGETTO ESECUTIVO
- PRESCRIZIONI
- RACCOMANDAZIONI

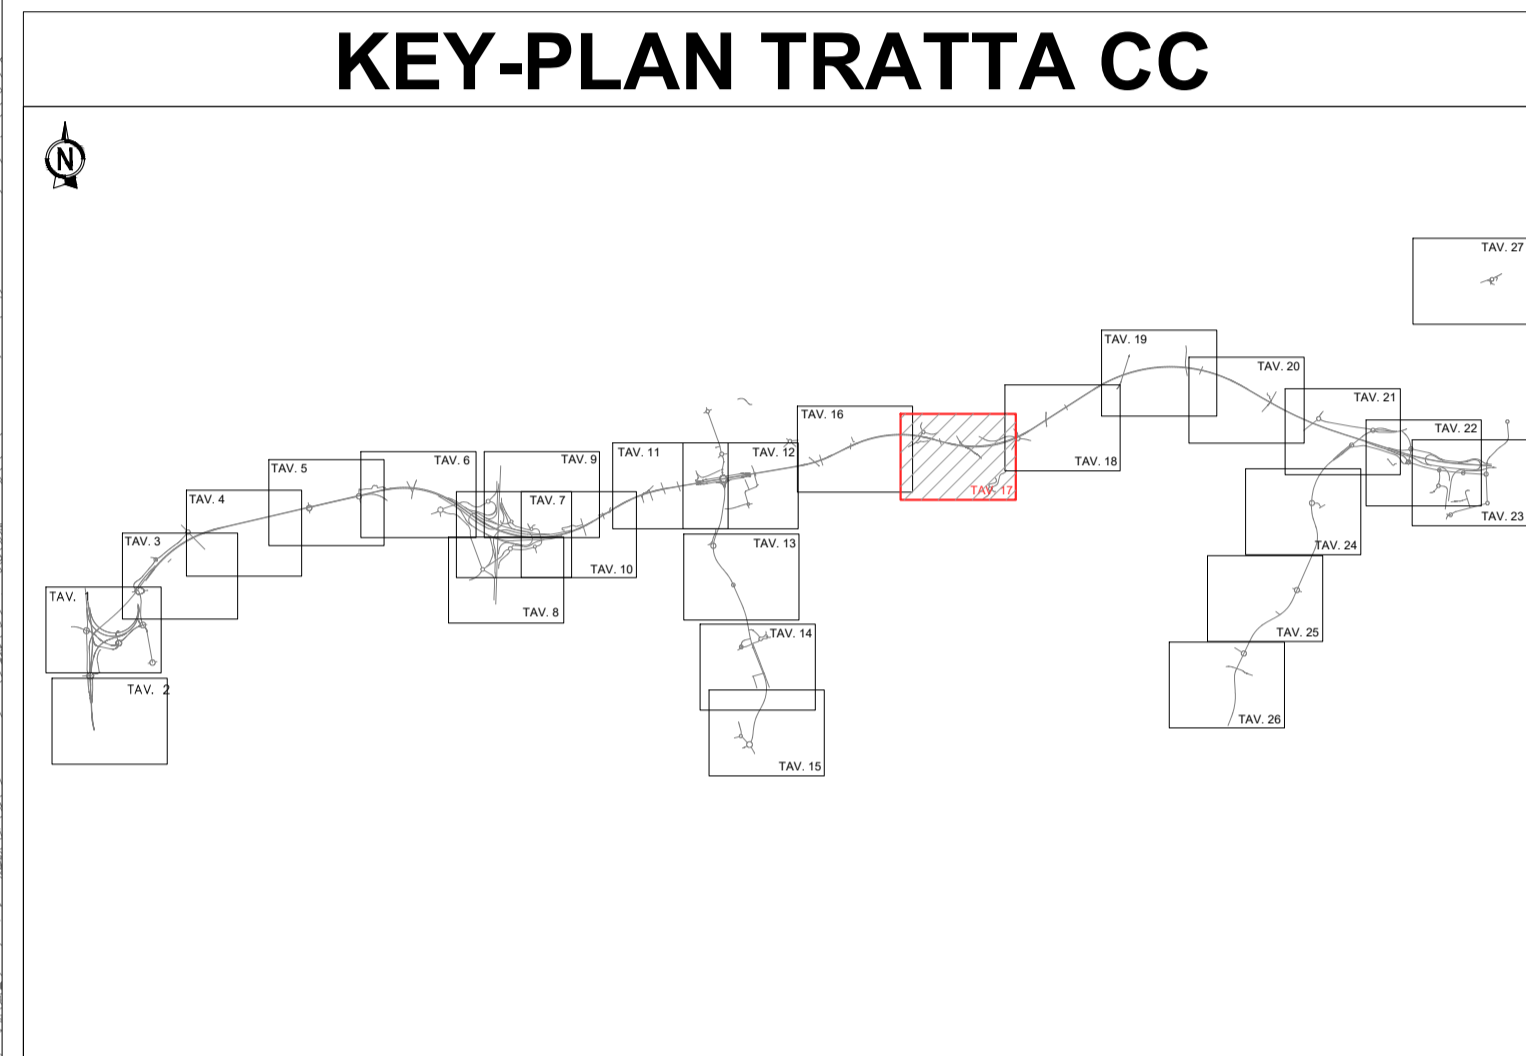

**CONCESSIONE AUTOSTRADALE**  
**DALMINE-COMO-VARESE-VALICO DEL GAGGIOLO E OPERE AD ESSO CONNESSE**

CONCESSIONE AUTOSTRADALI LOMBARDE

**PROGETTO ESECUTIVO**  
**TRATTA C**

**PRATTA C**  
**INQUADRAMENTO GENERALE**  
**TAVOLA DI SINTESI**  
**OTTEMPERANZA ALLE PRESCRIZIONI E RACCOMANDAZIONI DELIBERA CIPE N° 97/2009 TAVOLA 17/27**

IDENTIFICAZIONE ELABORATO				CONTRAENTE GENERALE			
<b>PEDELOMBARDA NUOVA S.p.A.</b>							
FASE PROGETTUALE	AMBITO	TRATTA	CATEGORIA	OPERA	PARTE DI OPERA	TIPO ELABORATO	REVISIONE
CP	CC	000	GE00	000	PL	044	A
<p style="font-size: 8px;">DATA: 31/08/2023</p> <p style="font-size: 8px;">SCALA: 1:2000</p>				<p style="font-size: 8px;">CONCESSIONARIO</p>			
<p style="font-size: 8px;">CONCEDENTE</p>				<p style="font-size: 8px;">ELABORAZIONE PROGETTUALE</p>			
<p style="font-size: 8px;">PROGETTISTI</p>				<p style="font-size: 8px;">RESPONSABILE</p>			
<p style="font-size: 8px;">PROGER</p>				<p style="font-size: 8px;">INTEGRAZIONE</p>			
<p style="font-size: 8px;">Geom. M. Manzoni</p>				<p style="font-size: 8px;">PRESTAZIONI</p>			
<p style="font-size: 8px;">Ing. G. Ambrosini</p>				<p style="font-size: 8px;">SPECIALISTICHE</p>			
<p style="font-size: 8px;">Ing. C. Liberti</p>				<p style="font-size: 8px;">PROGER</p>			

Il presente documento non potrà essere copiato, riprodotto o altrimenti pubblicato in tutto o in parte senza il consenso scritto di Autostrade Pedemontane Lombarda S.p.A. Ogni utilizzo non autorizzato sarà perseguito a norma di legge. This document may not be copied, reproduced or published either in part or entirely without the written permission of Autostrade Pedemontane Lombarda S.p.A. Unauthorized use will be persecuted by law.