
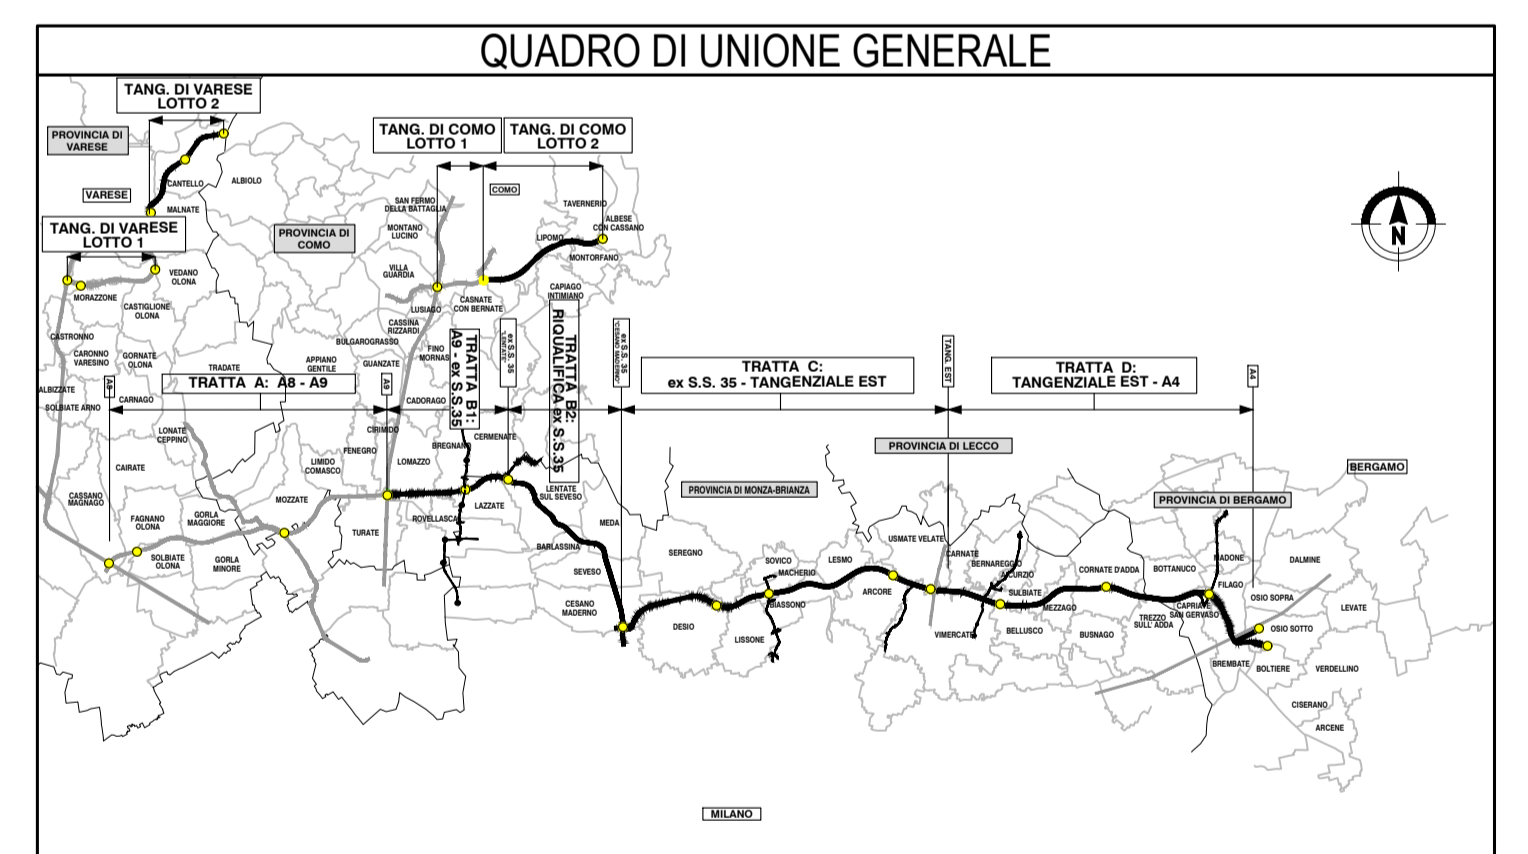


### LEGENDA

- PROGETTO ESECUTIVO
- PRESCRIZIONI
- RACCOMANDAZIONI

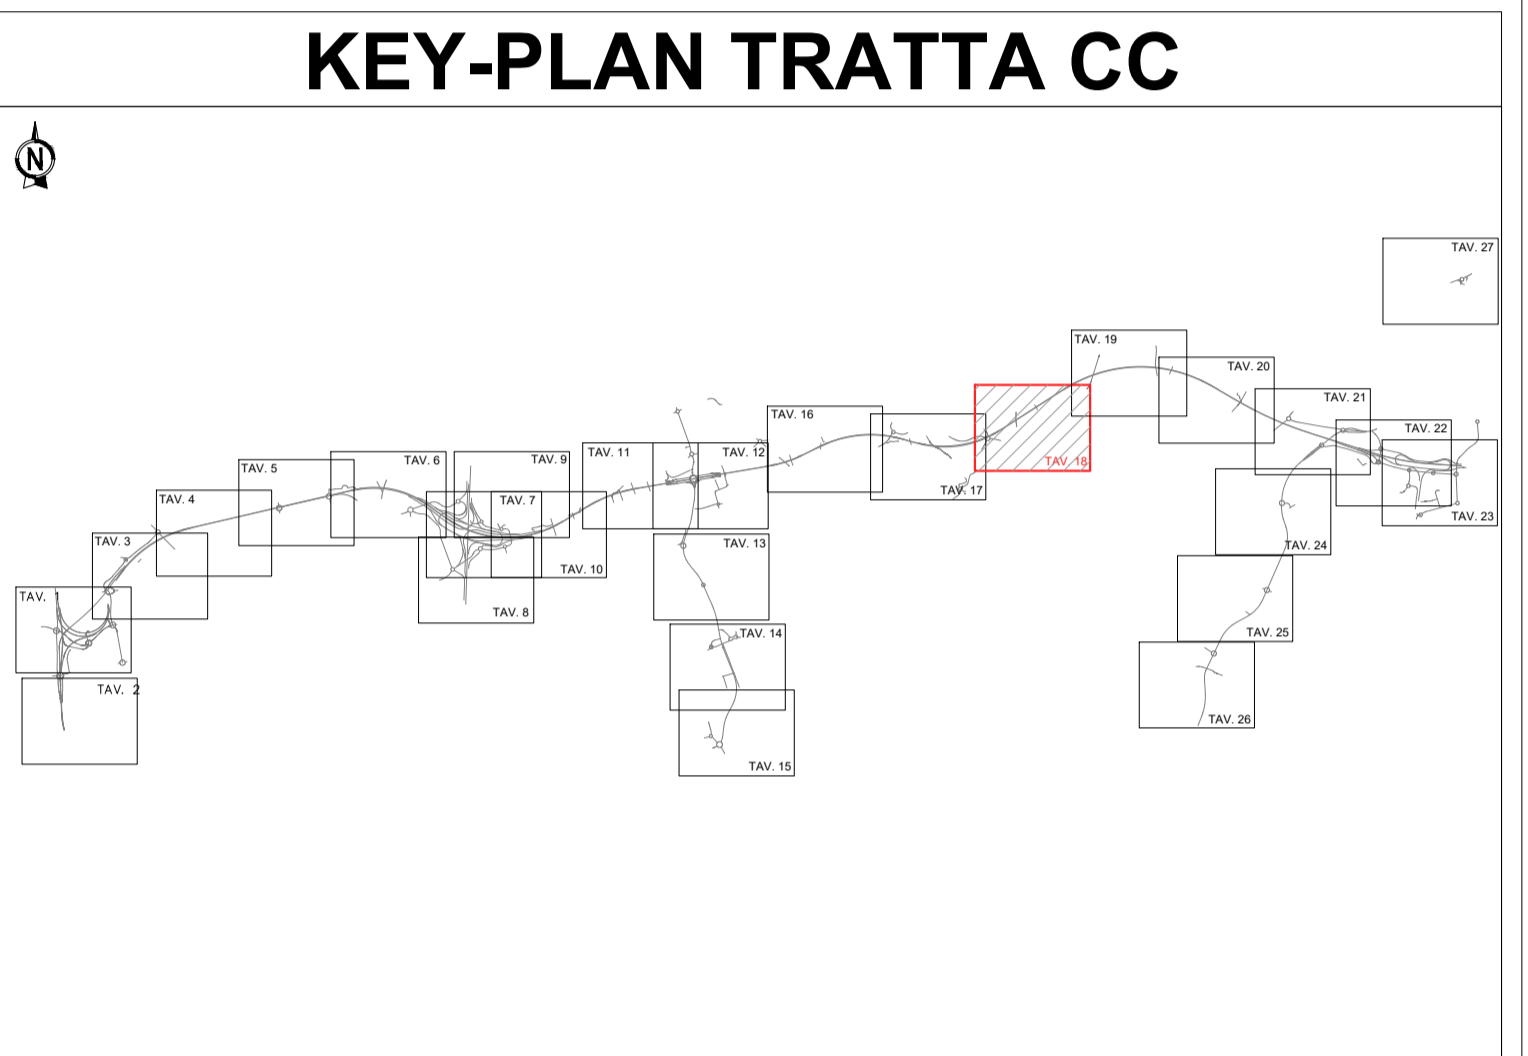

**CONCESSIONARI AUTOSTRADALI LOMBARDE**

**Autosstrada Pademontana Lombarda**

**COLLEGAMENTO AUTOSTRADALE**

**DALMINE-COMO-VARESE-VALICO DEL GAGGIOLO E OPERE AD ESSO CONNESSE**

CODICE C.U.P. F119060027007

**PROGETTO ESECUTIVO**

**TRATTA C**

**PARTE GENERALE**

**INQUADRAMENTO GENERALE**

**TAVOLA DI SINTESI**

**OTTEMPERANZA ALLE PRESCRIZIONI E RACCOMANDAZIONI DELIBERA CIPE N° 97/2009 TAVOLA 18/27**

IDENTIFICAZIONE ELABORATO				CONTRAENTE GENERALE			
FASE PROGETTUALE	AMBITO	TRATTA	CATEGORIA	OPERA	PARTE DI OPERA	TIPO ELABORATO	REVISIONE
	CP	000	GE00	000	PL	045	A
<b>PEDELOMBARDA NUOVA S.p.A.</b>				<b>ELABORAZIONE PROGETTUALE</b>			
<b>CONCEDENTE</b> <small>CONCESSIONARI AUTOSTRADALI LOMBARDE</small>				<b>PROGETTISTI</b> <small>PROGER</small>			
<small>DATA: 31/08/2023</small> <small>SCALA: 1:2000</small>				<small>RESPONSABILE INTEGRAZIONE PRESTAZIONI SPECIALISTICHE</small> <small>Ing. C. LIBRATI</small>			

Il presente documento non potrà essere copiato, riprodotto o altrimenti pubblicato in tutto o in parte senza il consenso scritto di Autosstrada Pademontana Lombarda S.p.A. Ogni utilizzo non autorizzato sarà perseguito a norma di legge. This document may not be copied, reproduced or published either in part or entirely without the written permission of Autosstrada Pademontana Lombarda S.p.A. Unauthorized use will be persecuted by law.