
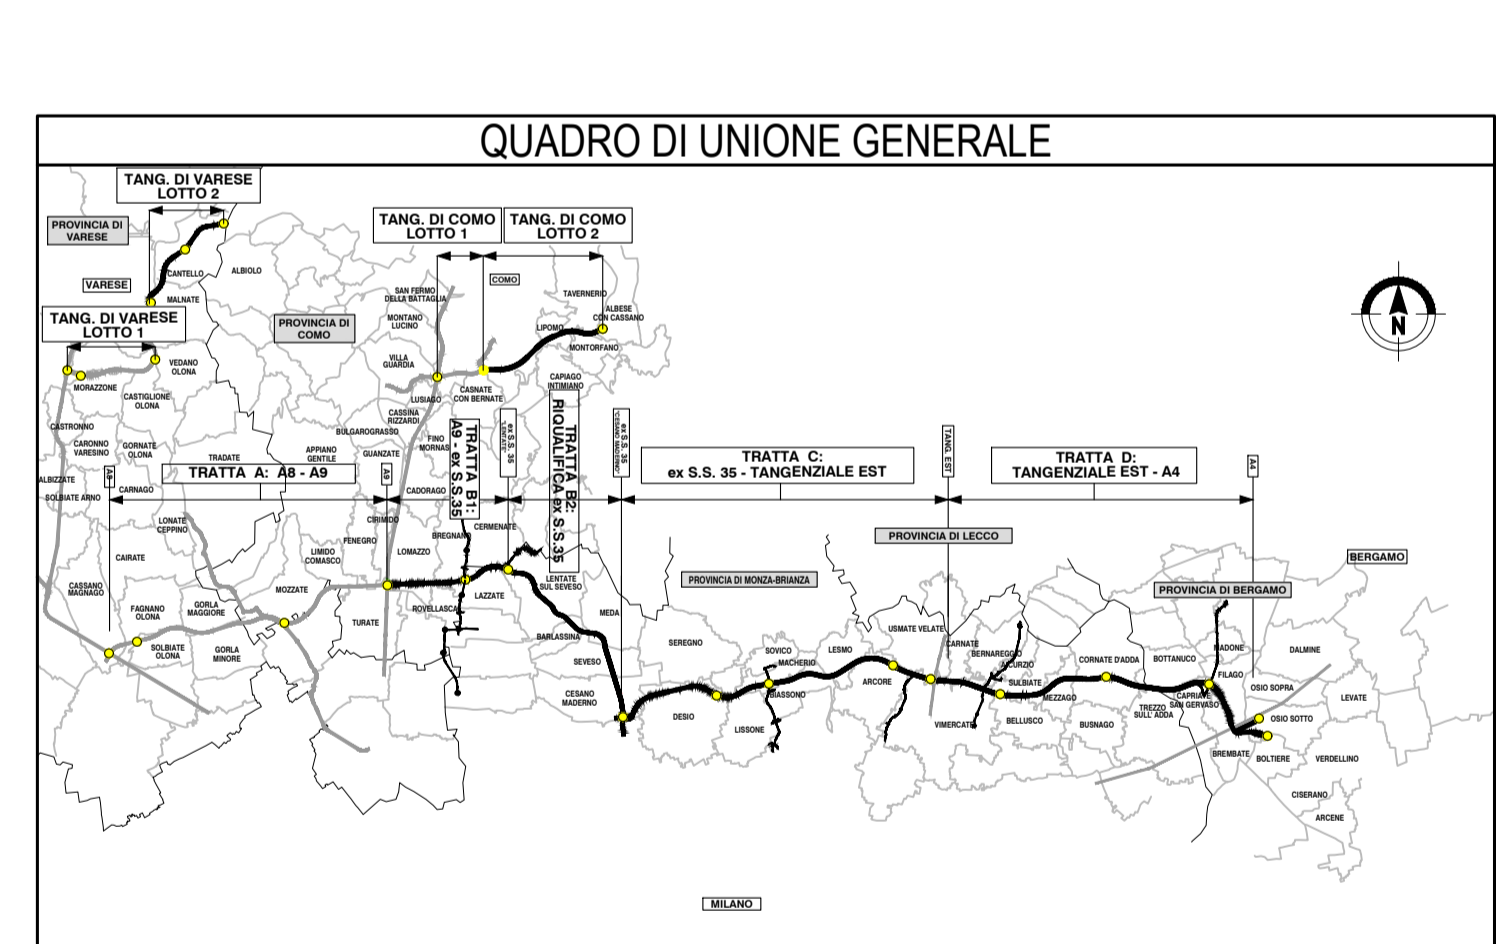


LEGENDA

- PROGETTO ESECUTIVO
- PRESCRIZIONI
- RACCOMANDAZIONI

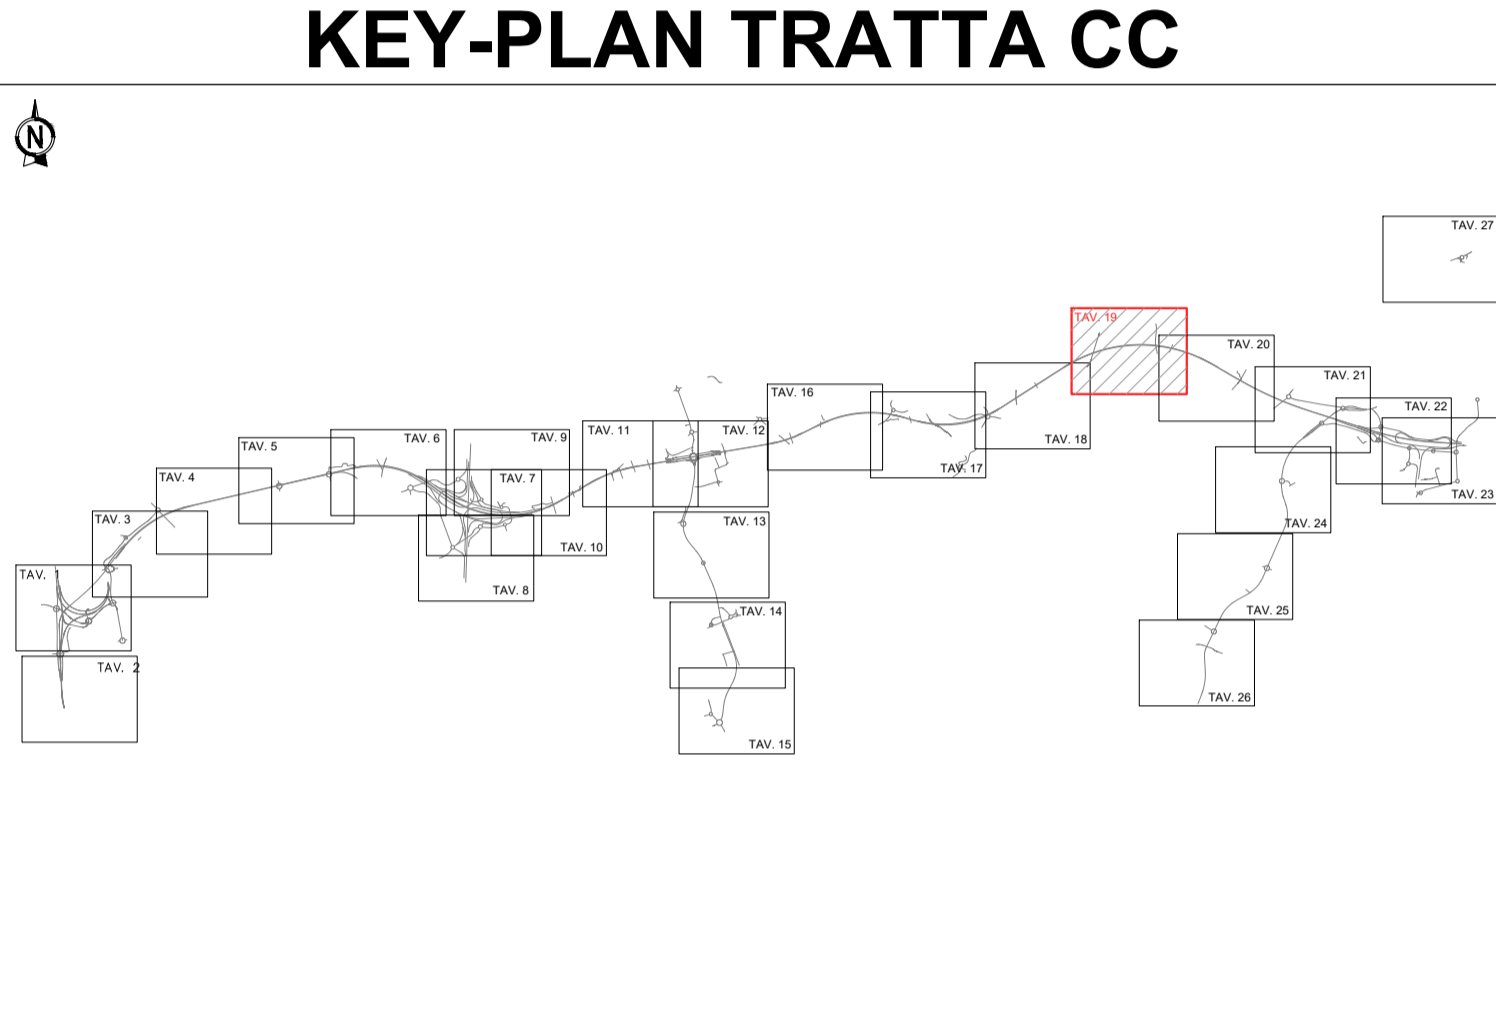

**COLLEGAMENTO AUTOSTRADALE
DALMINE-COMO-VARESE-VALICO DEL GAGGIOLO E OPERE AD ESSO CONNESSE**

CONTRANTE GENERALE
PEDELOMBARDA NUOVA S.p.A.

**PROGETTO ESECUTIVO
TRATTA C**

**PARTE GENERALE
INQUADRAMENTO GENERALE
TAVOLA DI SINTESI**

OTTEMPERANZA ALLE PRESCRIZIONI E RACCOMANDAZIONI DELIBERA CIPE N° 97/2009 TAVOLA 19/27

IDENTIFICAZIONE ELABORATO				CONTRAENTE GENERALE			
FASE PROGETTUALE	AMBITO	CATEGORIA	OPERA	DATA	REVISIONE	ELABORAZIONE PROGETTUALE	
CP	CC	000	GEO00	31/08/2023	Emissione per commenti	A01	PROGETTISTI
			PL				RESPONSABILE INTEGRAZIONE PRESTAZIONI SPECIALISTICHE
			046				PROGER
			A				PROGETTISTA
CONCEDENTE				CONCESSIONARIO			
CONCESSIONARI AUTOSTRADALI LOMBARDE				CONCESSIONARIO Autosole Pedemontana Lombarda			

Il presente documento non potrà essere copiato, riprodotto o altrimenti pubblicato in tutto o in parte senza il consenso scritto di Autostrade Pedemontana Lombarda S.p.A. Ogni utilizzo non autorizzato sarà perseguito a norma di legge. This document may not be copied, reproduced or published either in part or entirely without the written permission of Autostrade Pedemontana Lombarda S.p.A. Unauthorized use will be persecuted by law.