
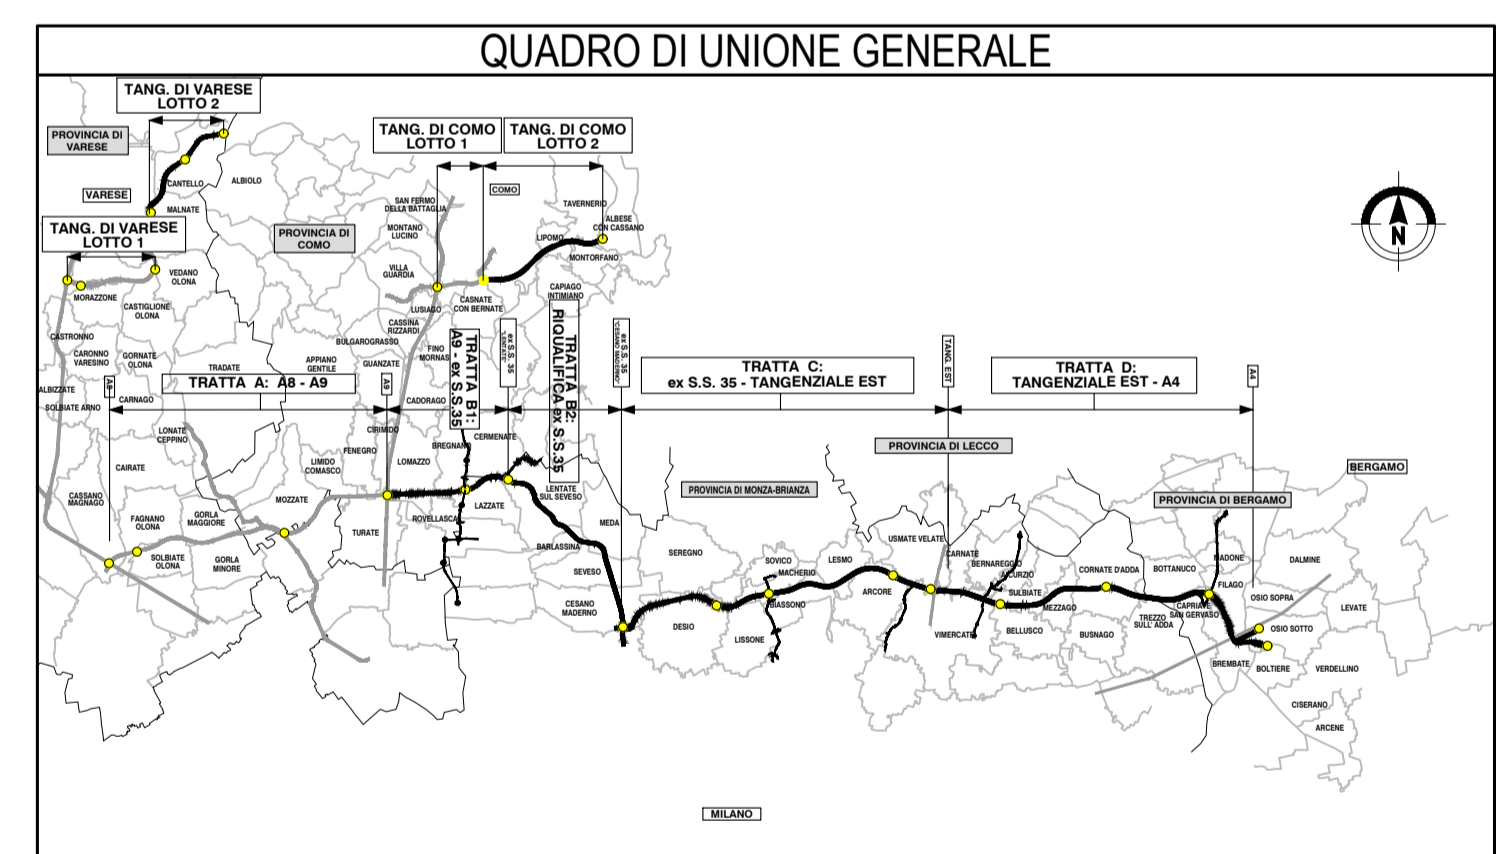


### LEGENDA

- PROGETTO ESECUTIVO
- PRESCRIZIONI
- RACCOMANDAZIONI

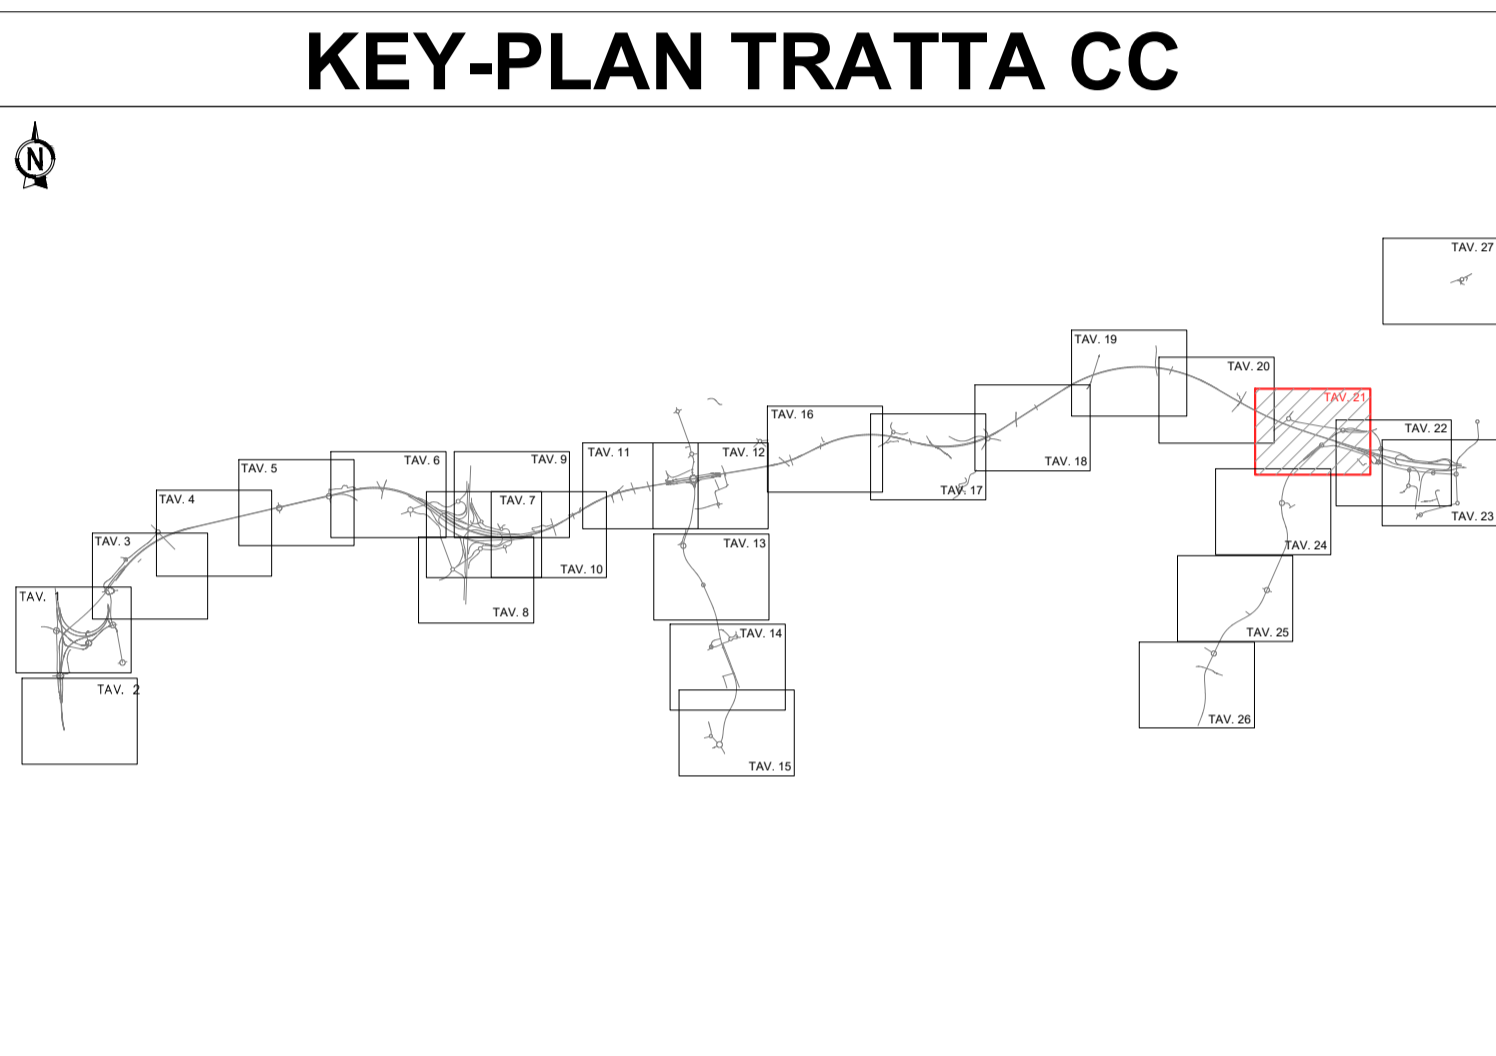

**CONCESSIONE AUTOSTRADALE**  
**DALMINE-COMO-VARESE-VALICO DEL GAGGIOLO E OPERE AD ESSO CONNESSE**

CODICE C.U.P. F119060027007

**PROGETTO ESECUTIVO**  
**TRATTA C**

**PARTE GENERALE**  
**INQUADRAMENTO GENERALE**  
**TAVOLA DI SINTESI**  
**OTTEMPERANZA ALLE PRESCRIZIONI E RACCOMANDAZIONI DELIBERA CIPE N° 97/2009 TAVOLA 21/27**

IDENTIFICAZIONE ELABORATO				CONTRAENTE GENERALE															
FASE PROGETTUALE	AMBITO	TRATTA	CATEGORIA	PARTE DI OPERA	TIPO ELABORATO	PROGRESSIVA	REVISIONE ESTERNA												
	CP	000	GEO	000	PL	048	A												
<b>PEDELOMBARDA NUOVA S.p.A.</b>				<table border="1" style="width: 100%; border-collapse: collapse;"> <thead> <tr style="background-color: #e0f0e0;"> <th>DATA</th> <th>REVISIONE</th> <th>ELABORAZIONE PROGETTUALE</th> </tr> </thead> <tbody> <tr> <td>31/08/2023</td> <td>Emissione per commenti</td> <td>A01</td> </tr> <tr> <td colspan="2"></td> <td> <b>PROGETTISTI</b>            RESPONSABILE            INTEGRAZIONE            PRESTAZIONI            SPECIALISTICHE            Ing. CARLEGGI         </td> </tr> <tr> <td colspan="2"></td> <td> <b>PROGER</b>            Ing. M. Mantovani            Arch. G. Ambrosini            Ing. C. Libani         </td> </tr> </tbody> </table>				DATA	REVISIONE	ELABORAZIONE PROGETTUALE	31/08/2023	Emissione per commenti	A01			<b>PROGETTISTI</b> RESPONSABILE INTEGRAZIONE PRESTAZIONI SPECIALISTICHE Ing. CARLEGGI			<b>PROGER</b> Ing. M. Mantovani Arch. G. Ambrosini Ing. C. Libani
DATA	REVISIONE	ELABORAZIONE PROGETTUALE																	
31/08/2023	Emissione per commenti	A01																	
		<b>PROGETTISTI</b> RESPONSABILE INTEGRAZIONE PRESTAZIONI SPECIALISTICHE Ing. CARLEGGI																	
		<b>PROGER</b> Ing. M. Mantovani Arch. G. Ambrosini Ing. C. Libani																	
<b>CONCEDENTE</b> CONCESSIONE AUTOSTRADALE DALMINE-COMO-VARESE-VALICO DEL GAGGIOLO E OPERE AD ESSO CONNESSE				<b>CONCESSIONARIO</b> CONCESSIONE AUTOSTRADALE DALMINE-COMO-VARESE-VALICO DEL GAGGIOLO E OPERE AD ESSO CONNESSE															

Il presente documento non potrà essere copiato, riprodotto o altrimenti pubblicato in tutto o in parte senza il consenso scritto di Autostrade Pedemontane Lombarda S.p.A. Ogni utilizzo non autorizzato sarà perseguito a norma di legge. This document may not be copied, reproduced or published either in part or entirely without the written permission of Autostrade Pedemontane Lombarda S.p.A. Unauthorized use will be persecuted by law.