
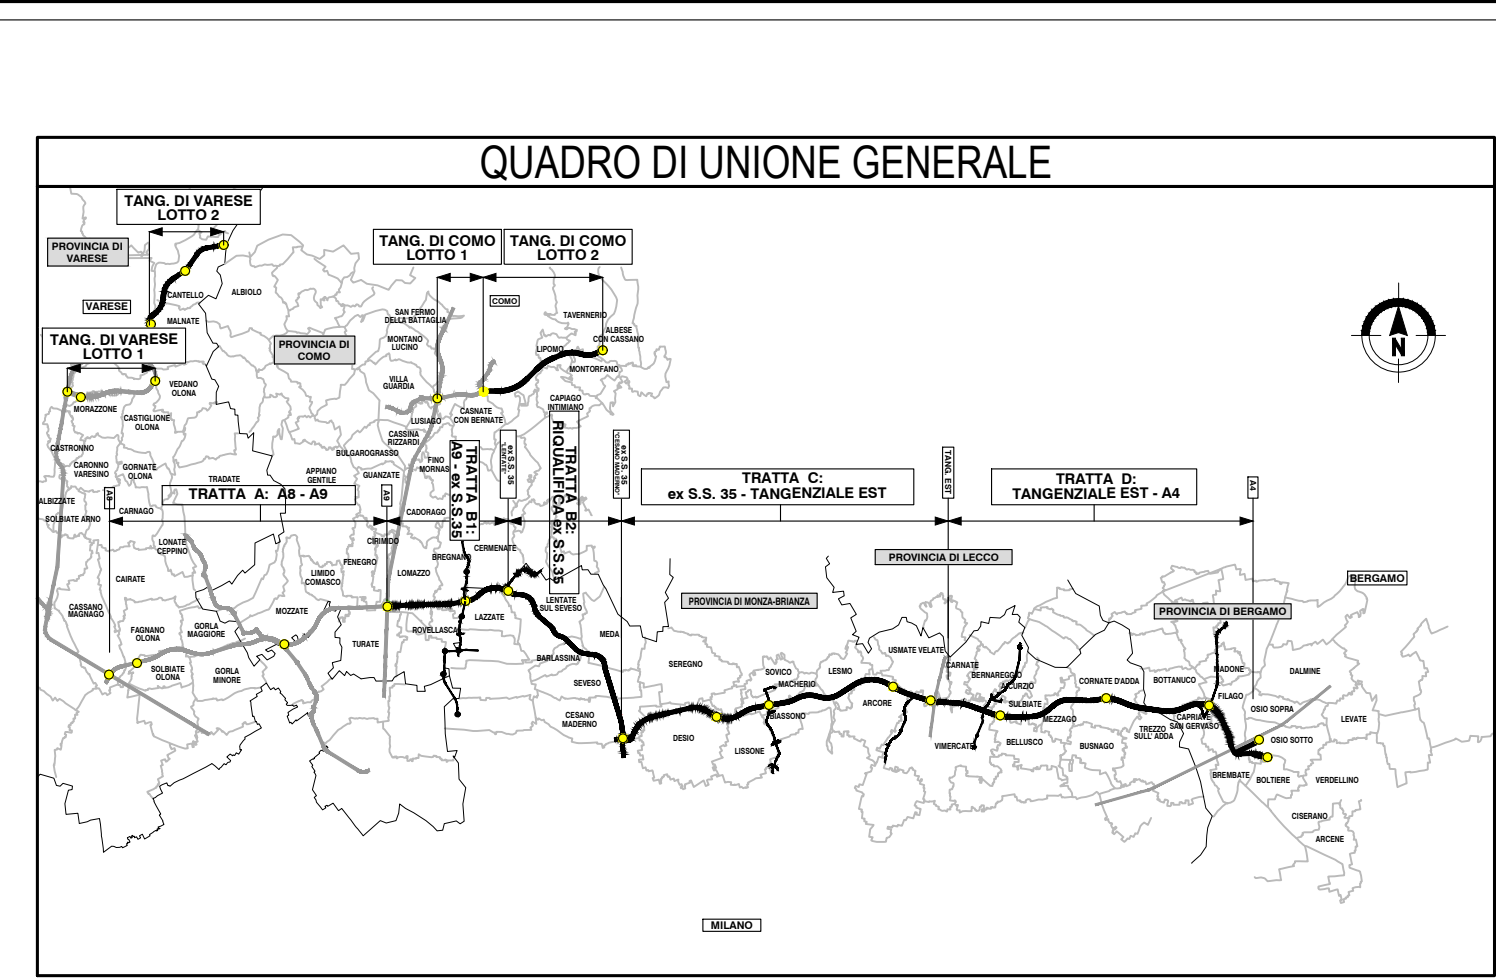


LEGENDA

- PROGETTO ESECUTIVO
- PRESCRIZIONI
- RACCOMANDAZIONI

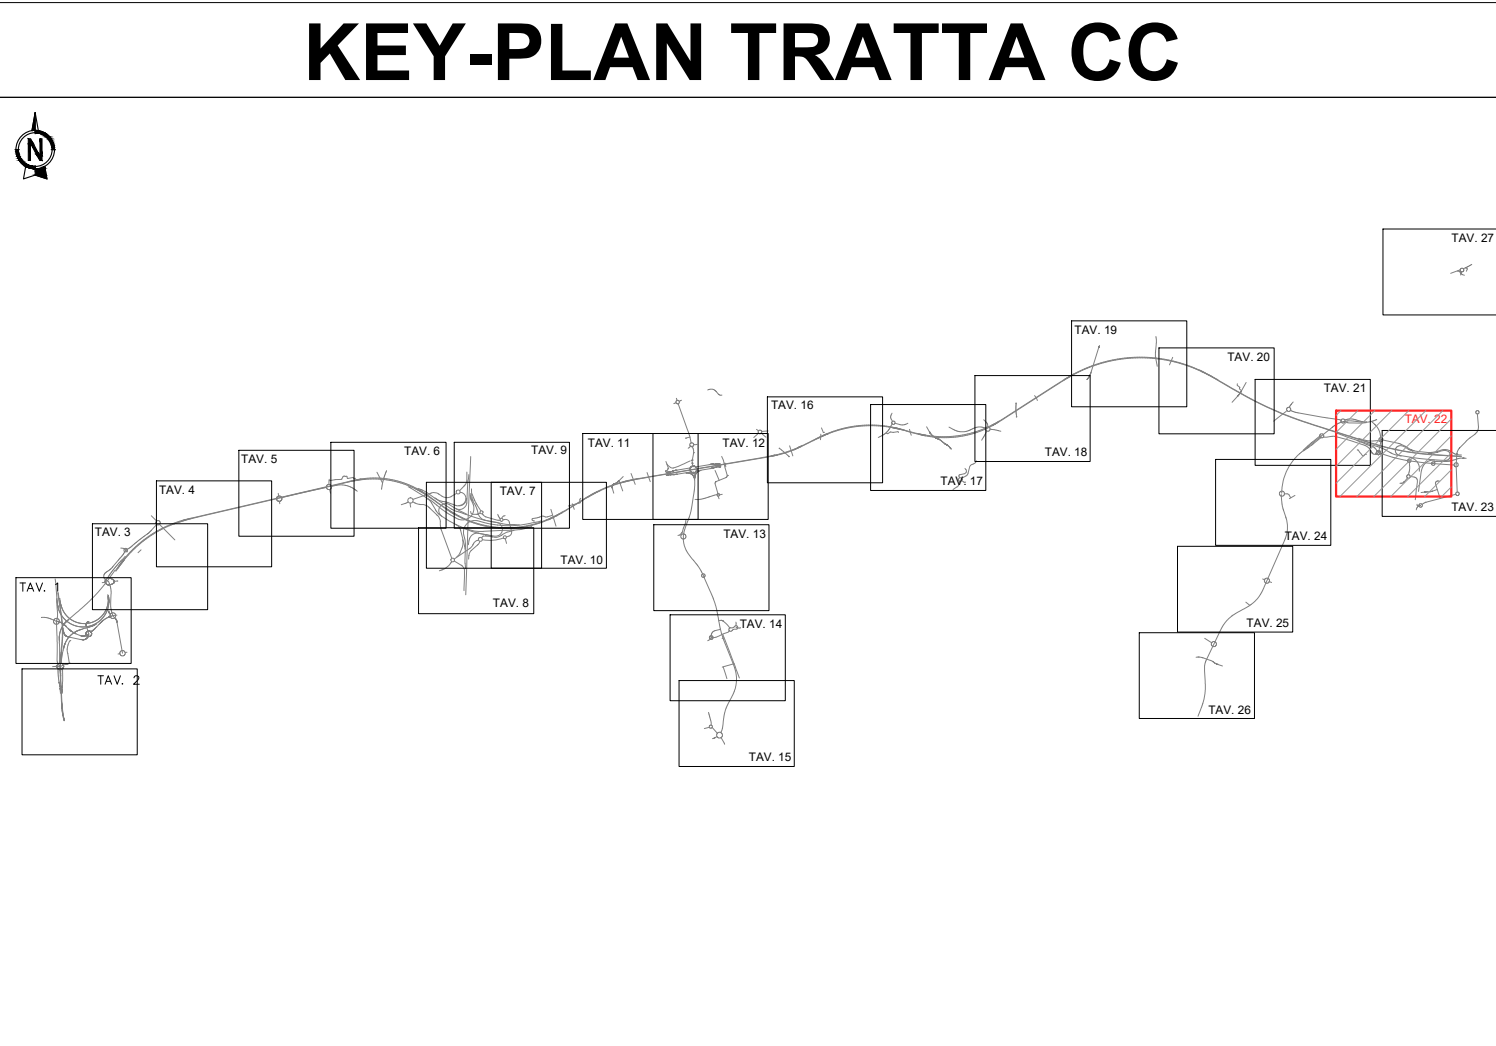

CONCESSIONARI AUTOSTRADALI LOMBARDE

Autosstrada Padanomoriana Lombardia

COLLEGAMENTO AUTOSTRADALE DALMINE-COMO-VARESE-VALICO DEL GAGGIOLO E OPERE AD ESSO CONNESSE

CODICE C.U.P. F119060027007

PROGETTO ESECUTIVO TRATTA C

PARTE GENERALE INQUADRAMENTO GENERALE TAVOLA DI SINTESI

OTTEMPERANZA ALLE PRESCRIZIONI E RACCOMANDAZIONI DELIBERA CIPE N° 97/2009 TAVOLA 22/27

IDENTIFICAZIONE ELABORATO				CONTRAENTE GENERALE		
FASE PROGETTUALE	AMBITO	TRATTA	CATEGORIA	PEDELOMBARDA NUOVA S.p.A.		
CP	CC	000	GE000	DATA	REVISIONE	ELABORAZIONE PROGETTUALE
PL	049	A	A	31/08/2023	Emissione per commenti	A01
PROGETTISTA	PROGER		RESPONSABILE INTEGRAZIONE PRESTAZIONI SPECIALISTICHE			
Ing. C. Libani	Ing. G. Ambrosini		Ing. C. Libani			
CONCEDENTE				CONCESSIONARIO		
CONCESSIONARI AUTOSTRADALI LOMBARDE				Autosstrada Padanomoriana Lombardia		
CONCESSIONARI AUTOSTRADALI LOMBARDE				PROGER		

Il presente documento non potrà essere copiato, riprodotto o altrimenti pubblicato in tutto o in parte senza il consenso scritto di Autosstrada Padanomoriana Lombardia S.p.A. Ogni utilizzo non autorizzato sarà perseguito a norma di legge. This document may not be copied, reproduced or published either in part or entirely without the written permission of Autosstrada Padanomoriana Lombardia S.p.A. Unauthorized use will be persecuted by law.