
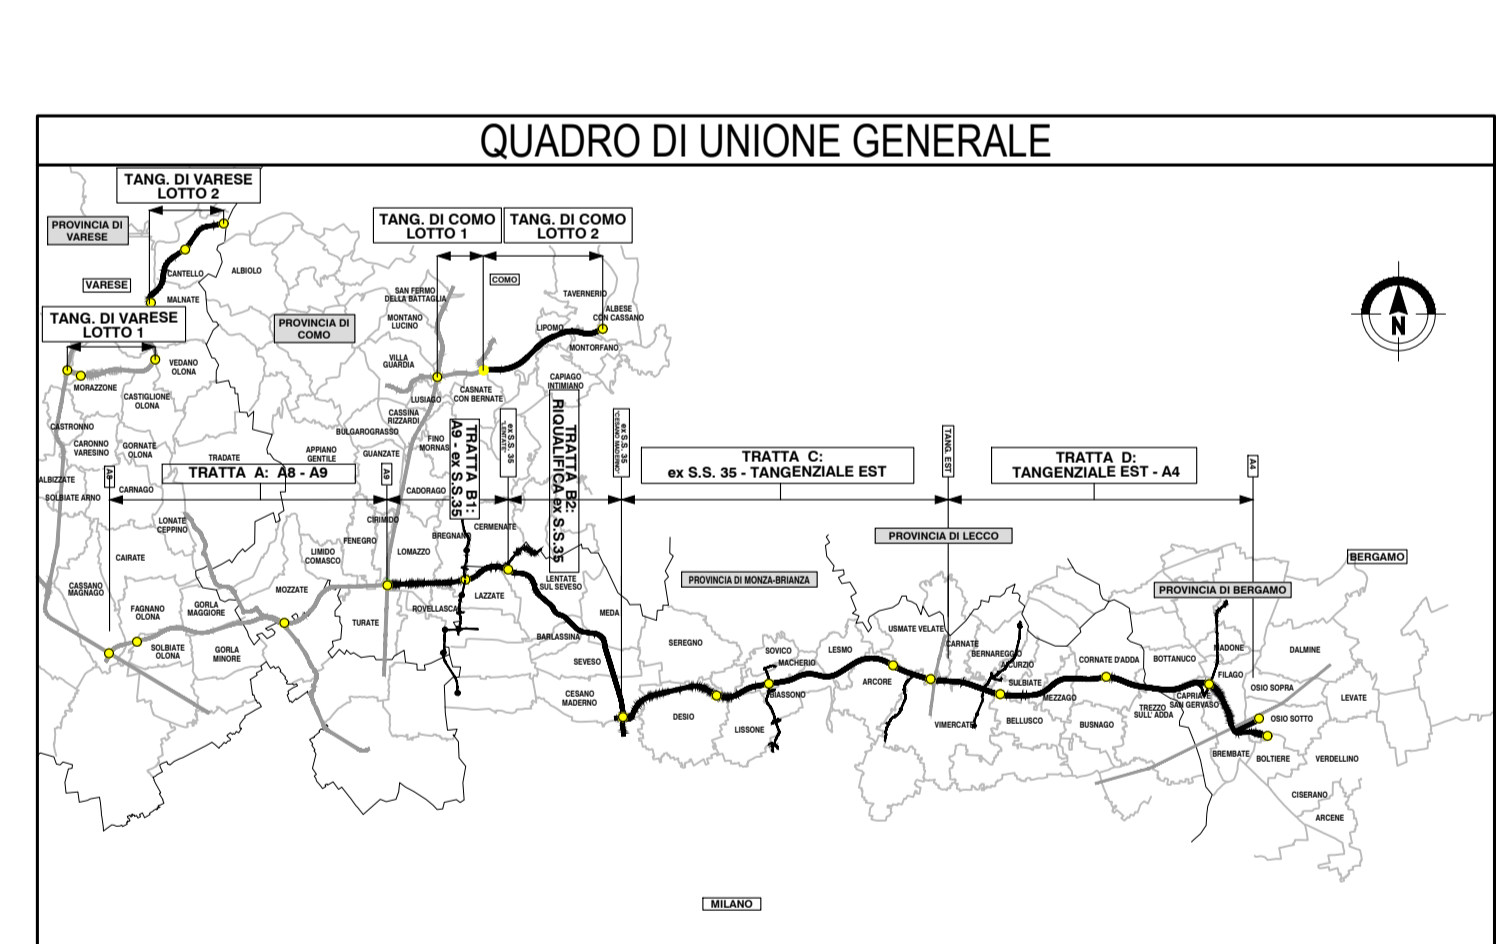


LEGENDA

- PROGETTO ESECUTIVO
- PRESCRIZIONI
- RACCOMANDAZIONI

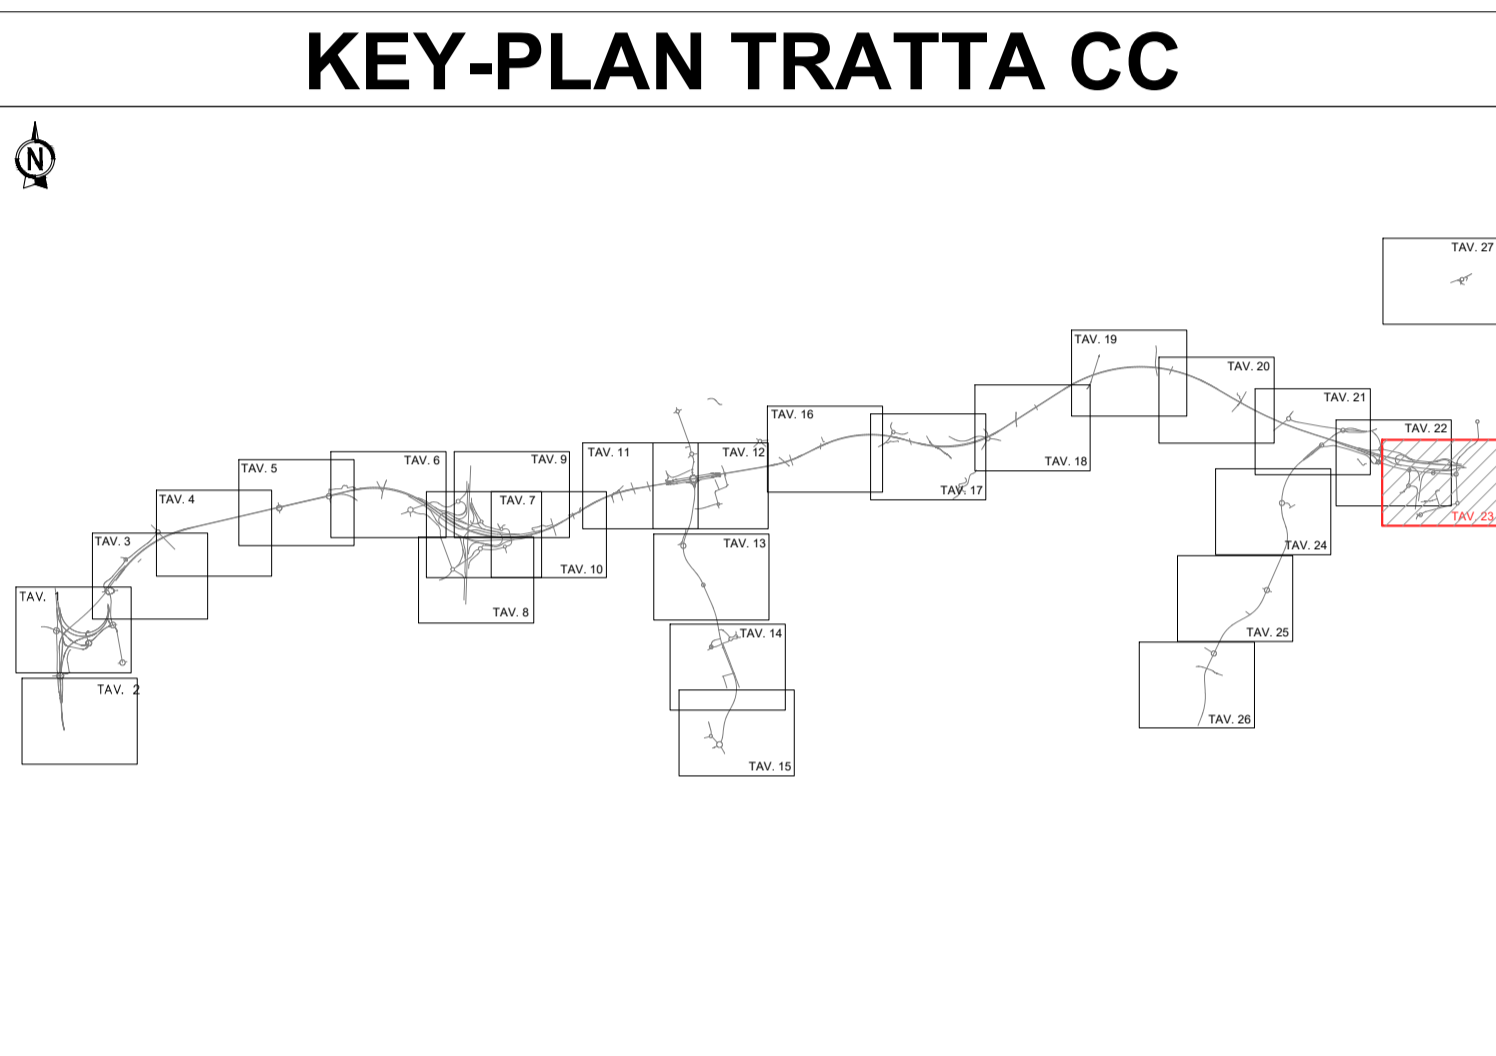

CONCESSIONE AUTOSTRADALE
DALMINE-COMO-VARESE-VALICO DEL GAGGIOLO E OPERE AD ESSO CONNESSE
CODICE C.U.P. F119060027007

PROGETTO ESECUTIVO
TRATTA C

PARTE GENERALE
INQUADRAMENTO GENERALE
TAVOLA DI SINTESI
OTTEMPERANZA ALLE PRESCRIZIONI E RACCOMANDAZIONI DELIBERA CIPE N° 97/2009 TAVOLA 23/27

IDENTIFICAZIONE ELABORATO				CONTRAENTE GENERALE							
FASE PROGETTUALE	AMBITO	TRATTA	CATEGORIA	OPERA	PARTE DI OPERA	TIPO ELABORATO	PROGRESSIVA	PEDELOMBARDA NUOVA S.p.A. <small>CONCESSIONE AUTOSTRADALE LOMBARDE</small>			
CP	000	000	000	000	PL	050	A				
<small>DATA</small> 31/08/2023 <small>SCALA</small> 1:2000				<small>DATA</small> 31/08/2023 <small>REVISIONE</small> Emissione per commenti <small>REVISIONE</small> A01				<small>ELABORAZIONE PROGETTUALE</small> PROGETTISTI <small>RESPONSABILE</small> INTEGRAZIONE PRESTAZIONI SPECIALISTICHE <small>Ing. C. LIBANI</small>			
<small>CONCEDENTE</small> <small>CONCESSIONE AUTOSTRADALE LOMBARDE</small>				<small>CONCESSIONARIO</small> <small>CONCESSIONE AUTOSTRADALE LOMBARDE</small>				<small>PROGETTISTA</small> PROGER			

Il presente documento non potrà essere copiato, riprodotto o altrimenti pubblicato in tutto o in parte senza il consenso scritto di Autostrade Pedemontane Lombarda S.p.A. Ogni utilizzo non autorizzato sarà perseguito a norma di legge. This document may not be copied, reproduced or published either in part or entirely without the written permission of Autostrade Pedemontane Lombarda S.p.A. Unauthorized use will be prosecuted by law.