




DEVIATA PROVVISORIA AUTOSTRADALE - TRATTA B2

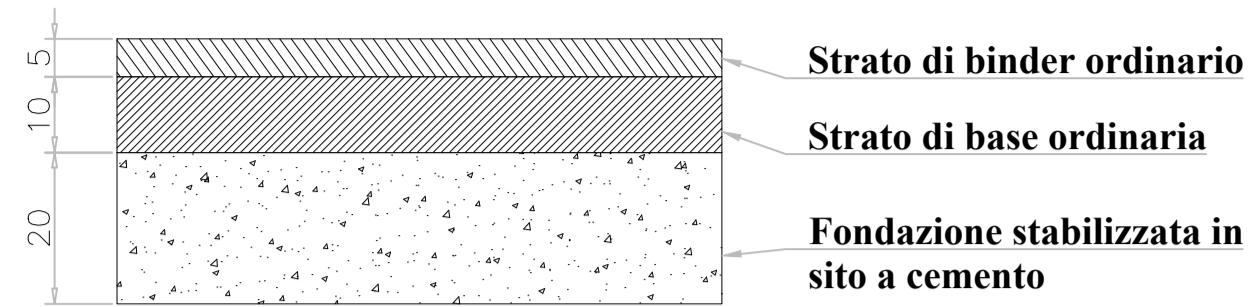


PARTICOLARE AMMORSAMENTO PAVIMENTAZIONE PAVIMENTAZIONE AUTOSTRADALE ESISTENTE - DEVIATA PROVVISORIA (TRATTA B2)

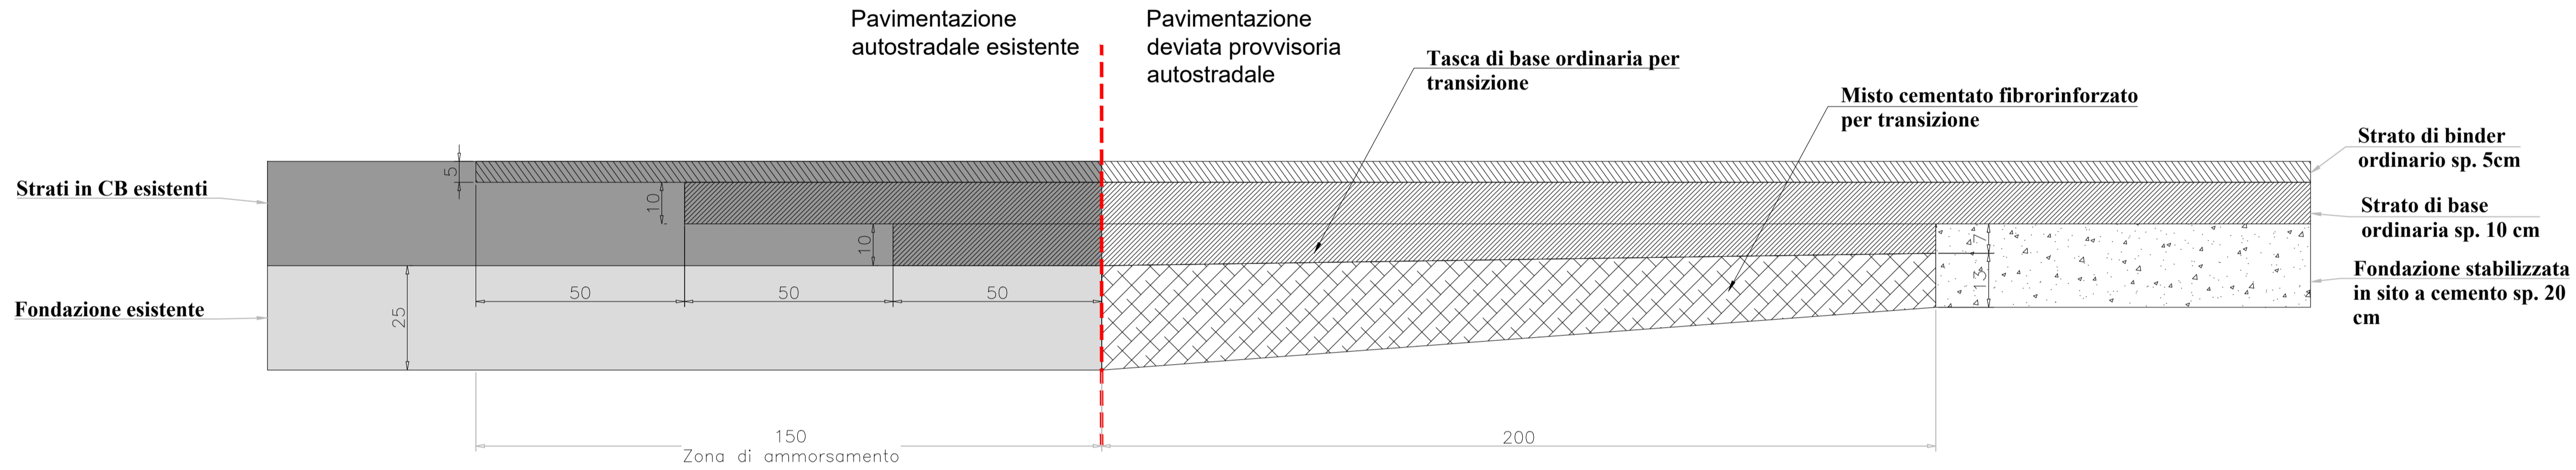


DEVIATA PROVVISORIA VIABILITA' SECONDARIA - TRATTA C

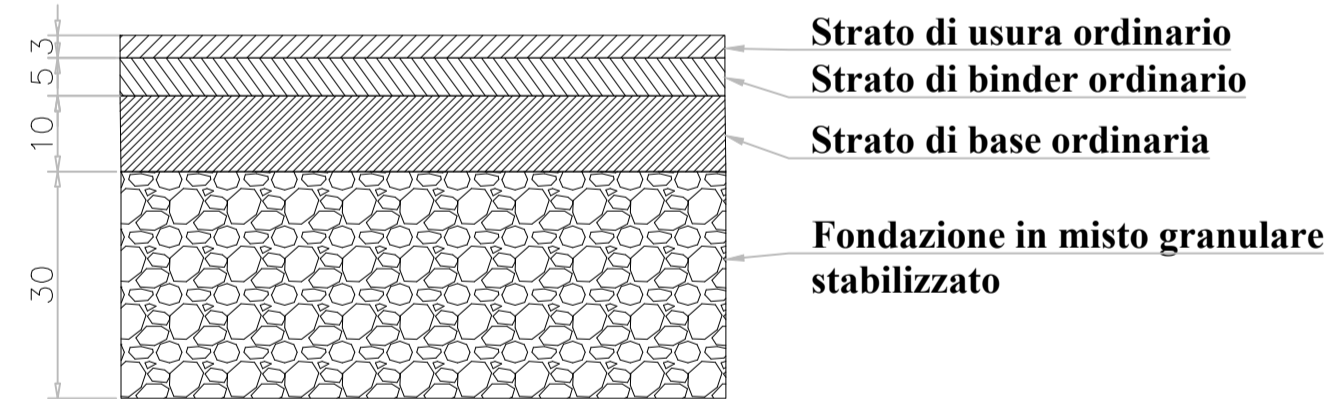

DEVIATA PROVVISORIA VIABILITA' LOCALE - TRATTA C

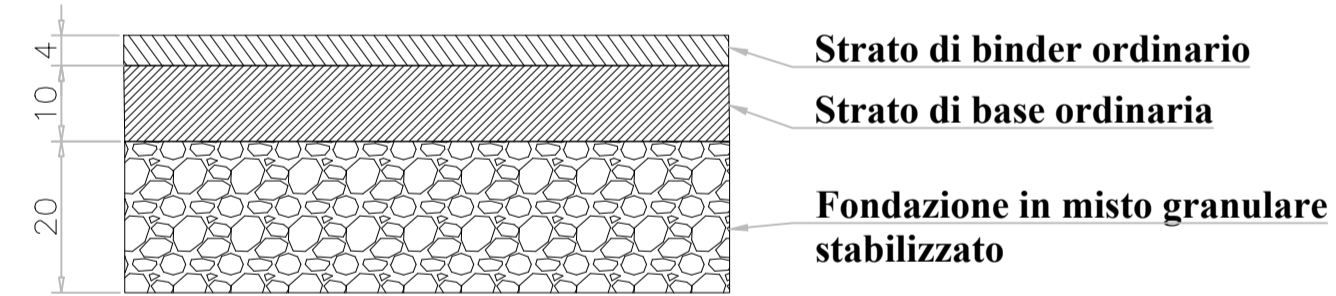


PARTICOLARE AMMORSAMENTO PAVIMENTAZIONE VIABILITA' SECONDARIA ESISTENTE - DEVIATA PROVVISORIA (TRATTA C)

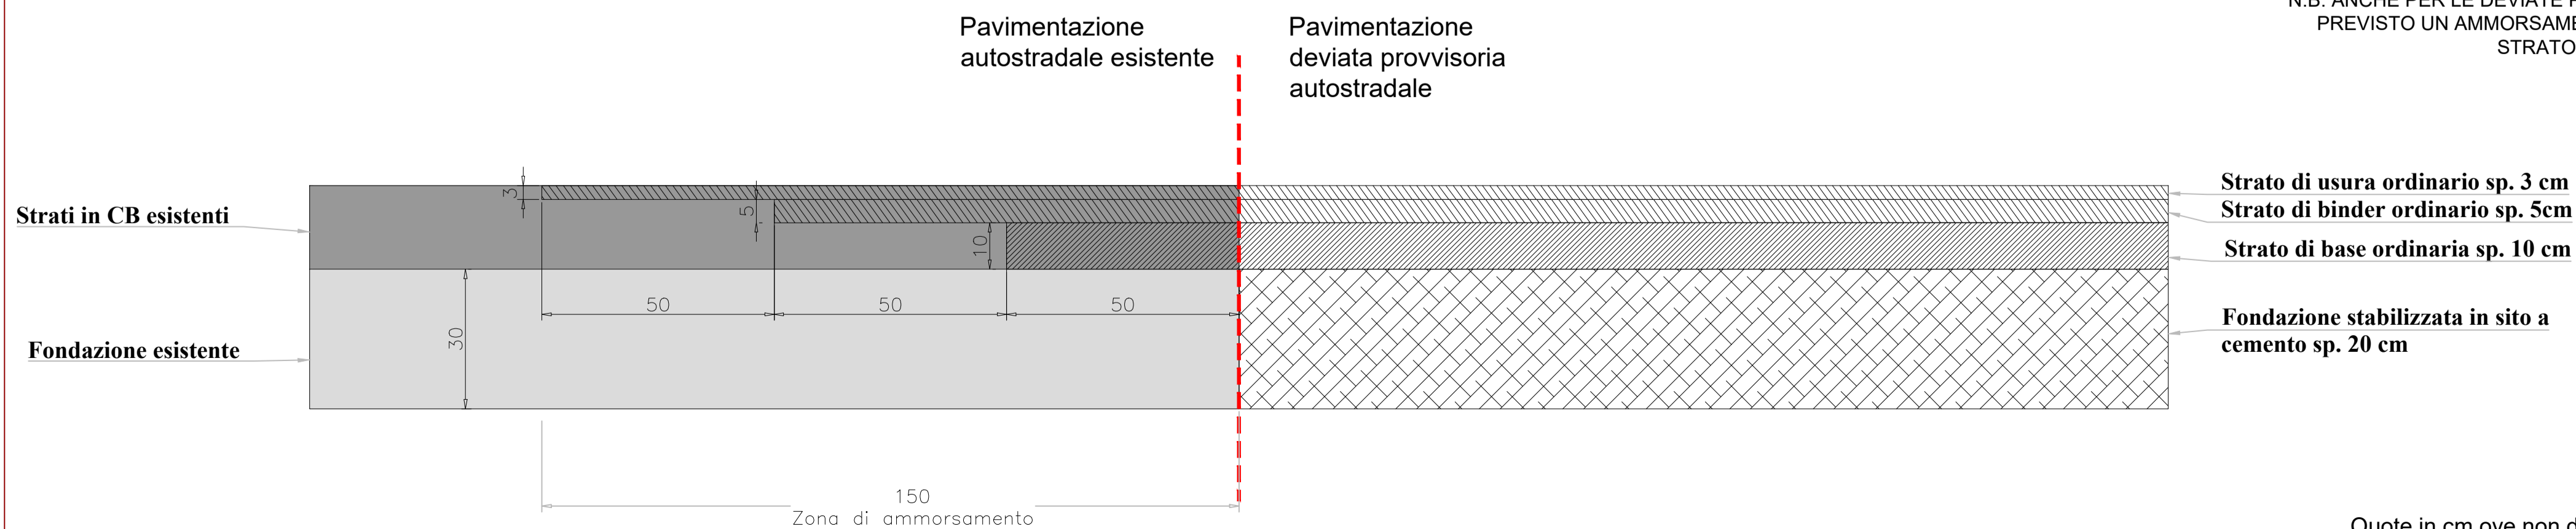

N.B: ANCHE PER LE DEVIATE PROVVISORIE LOCALI E' PREVISTO UN AMMORSAMENTO DI 50 CM PER OGNI STRATO IN CB

Quote in cm ove non diversamente specificato

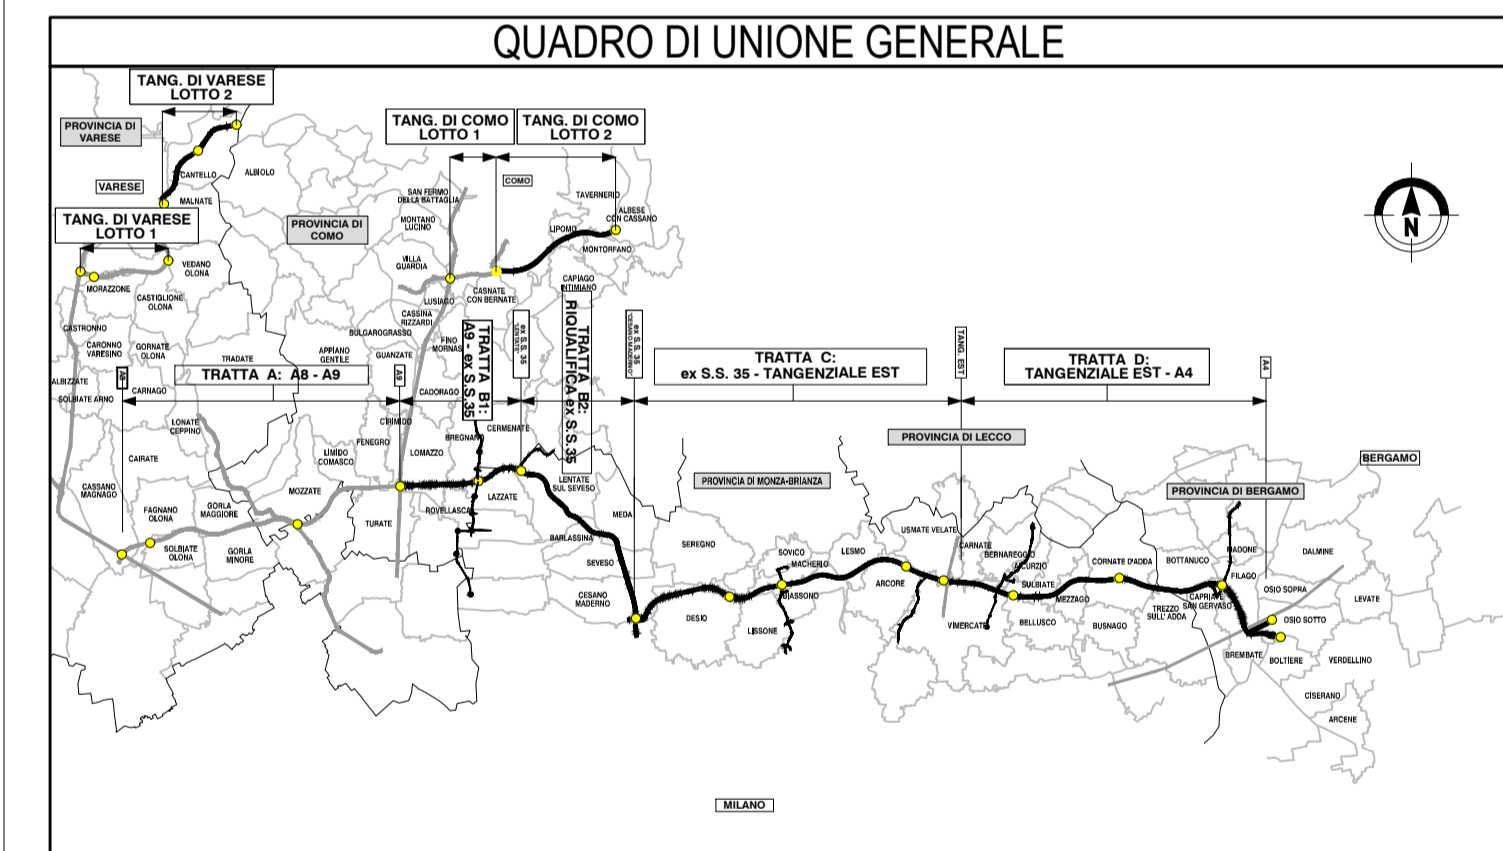

CONCESSIONI AUTOSTRADALI LOMBARDE
**COLLEGAMENTO AUTOSTRADALE
 DALMINE-COMO-VARESE-VALICO DEL GAGGIOLO E OPERE AD ESSO CONNESSE**
 CODICE C.U.P. F1189000207007

**PROGETTO ESECUTIVO
 GENERALE DI PROGETTO**

**ELEMENTI TIPOLOGICI
 TIPOLOGICI CANTIERE
 ALLESTIMENTO CANTIERE
 SCHEDE TIPOLOGICHE -ALLESTIMENTI DI CANTIERE E PAVIMENTAZIONI**

IDENTIFICAZIONE ELABORATO		CONTRAENTE GENERALE	
AMBITO	VALICO	PEDELOMBARDA NUOVA S.c.p.A.	
TRATTA	TRATTA C		
CATEGORIA	OPERA		
PROGRESSIVA	REVISIONE ESTERNA		
DATA	REVISIONE	ELABORAZIONE PROGETTUALE	
30 Giugno 2023	Emissione per commenti	PROGETTISTI	
		RESPONSABILE	
		INTEGRAZIONI	
		PRESTAZIONI	
		SPECIALISTICHE	
		Ing. Carlo Labati	
		Ing. Riccardo	
		Ing. Mendicino	
		Ing. Cinquini	
CONCEDENTE		PROGETTISTA	
CONCESSIONI AUTOSTRADALI LOMBARDE		PROGER	

Il presente documento non potrà essere copiato, riprodotto o altrimenti pubblicato in tutto o in parte senza il consenso scritto di Autostrada Pedemontana Lombarda S.p.A. Ogni utilizzo non autorizzato sarà perseguito a norma di legge. This document may not be copied, reproduced or published either in part or entirely without the written permission of Autostrada Pedemontana Lombarda S.p.A. Unauthorized use will be persecuted by law.