
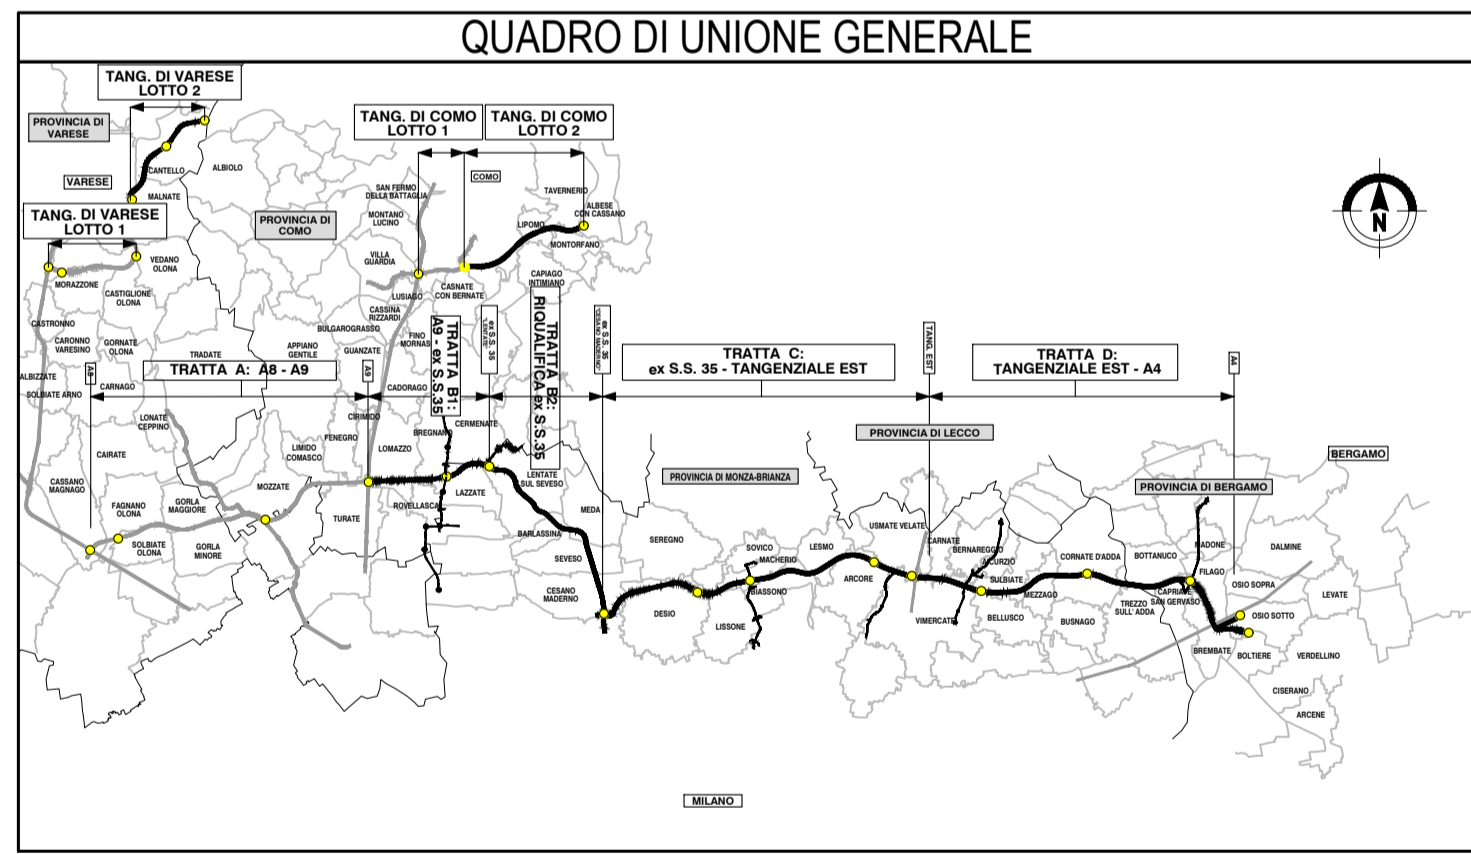


LEGENDA

- PROGETTO ESECUTIVO
- PRESCRIZIONI
- RACCOMANDAZIONI

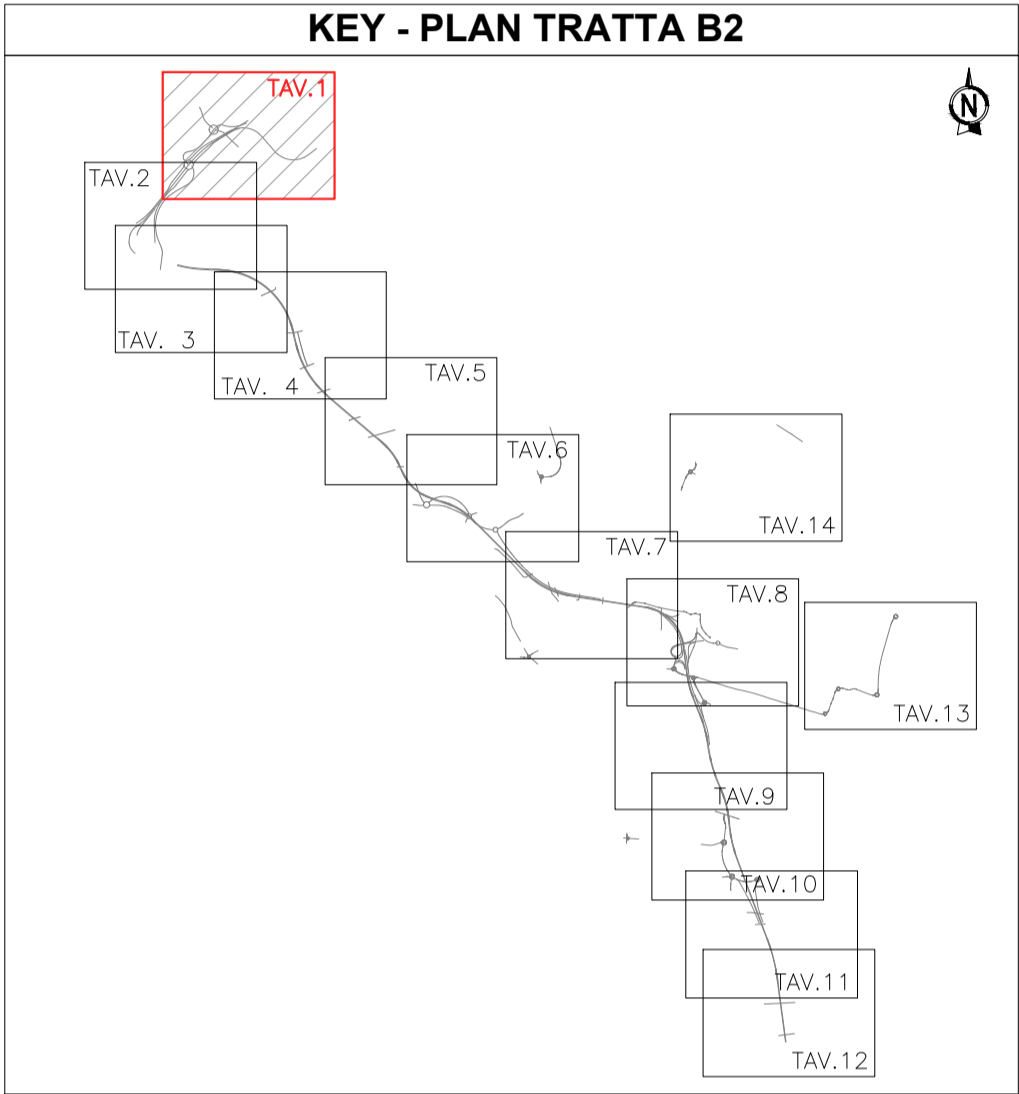

**COLLEGAMENTO AUTOSTRADALE
DALMINE-COMO-VARESE-VALICO DEL GAGGIOLO E OPERE AD ESSO CONNESSE**

CONTRANTE GENERALE
PEDELOMBARDA NUOVA S.p.A.

**PROGETTO ESECUTIVO
TRATTA B2**

PARTE GENERALE
**INQUADRAMENTO GENERALE
TAVOLA DI SINTESI
OTTEMPERANZA ALLE PRESCRIZIONI E RACCOMANDAZIONI DELIBERA CIPE N° 97/2009 TAVOLA 1/14**

IDENTIFICAZIONE ELABORATO				CONTRAENTE GENERALE			
FASE PROGETTUALE	AMBITO	CATEGORIA	OPERA	PARTE DI OPERA	PROGRESSIVA	REVISIONE	ELABORAZIONE PROGETTUALE
	CP	B2	A00	G00	000	PL 015	A
DATA: 30/08/2023 SCALA: 1:2000				DATA: 30/08/2023 REVISIONE: Emissione per commenti A01			
CONCEDENTE CONCESSIONARI AUTOSTRADALI LOMBARDE				CONCESSIONARIO PEDELOMBARDA NUOVA S.p.A.			
PROGETTISTI Geom. M. Malucchi				RESPONSABILE INGEGNERIA PROGETTISTI PROGER			

Il presente documento non potrà essere copiato, riprodotto o altrimenti pubblicato in tutto o in parte senza il consenso scritto di Autostrade Pademontane Lombarda S.p.A. Ogni utilizzo non autorizzato sarà perseguito a norma di legge. This document may not be copied, reproduced or published in part or entirely without the written permission of Autostrade Pademontane Lombarda S.p.A. Unauthorized use will be prosecuted by law.