
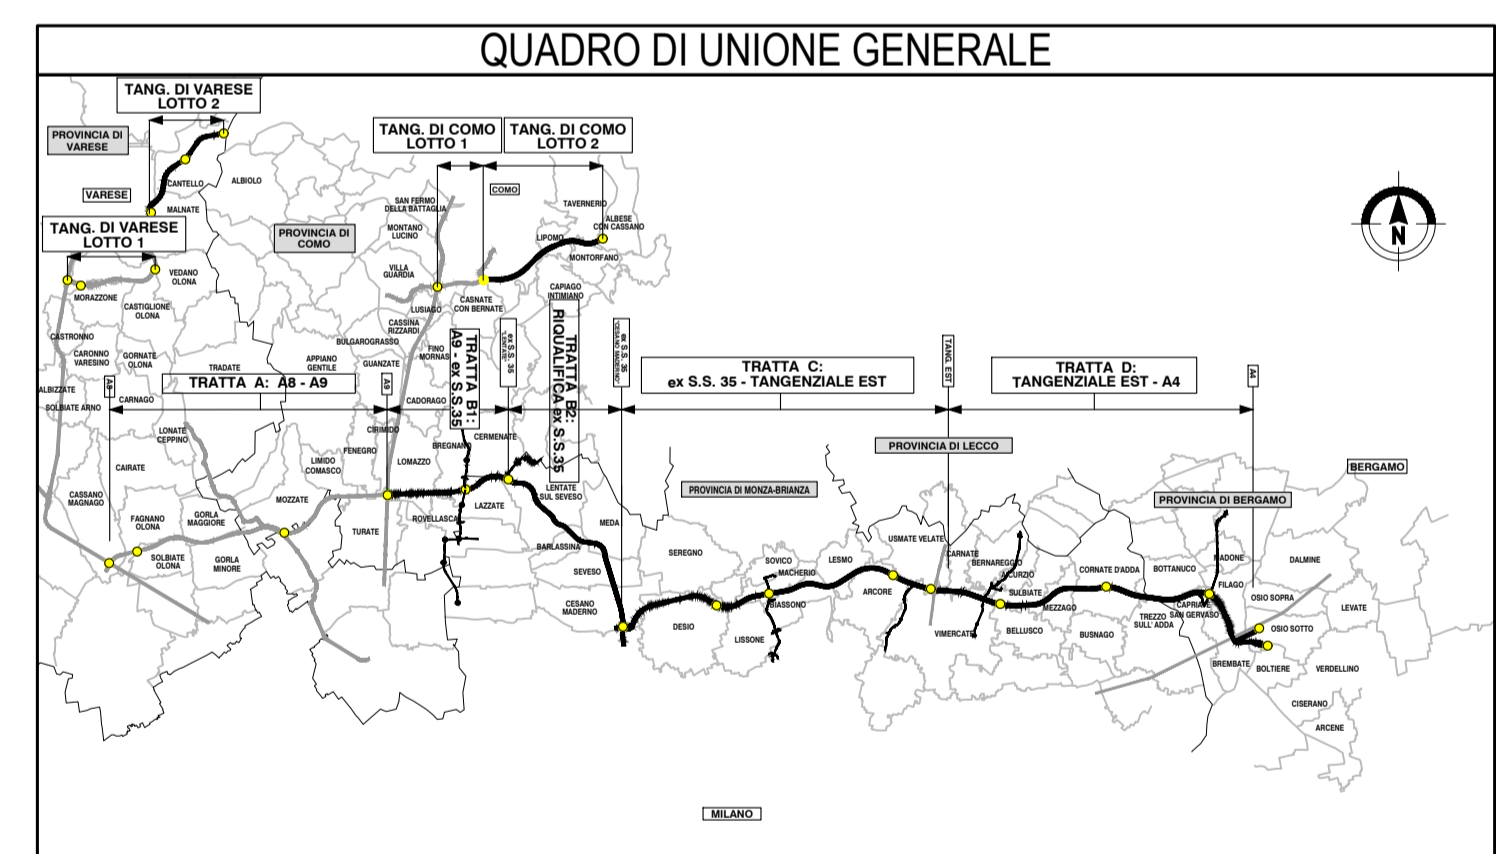


LEGENDA

- PROGETTO ESECUTIVO
- PRESCRIZIONI
- RACCOMANDAZIONI

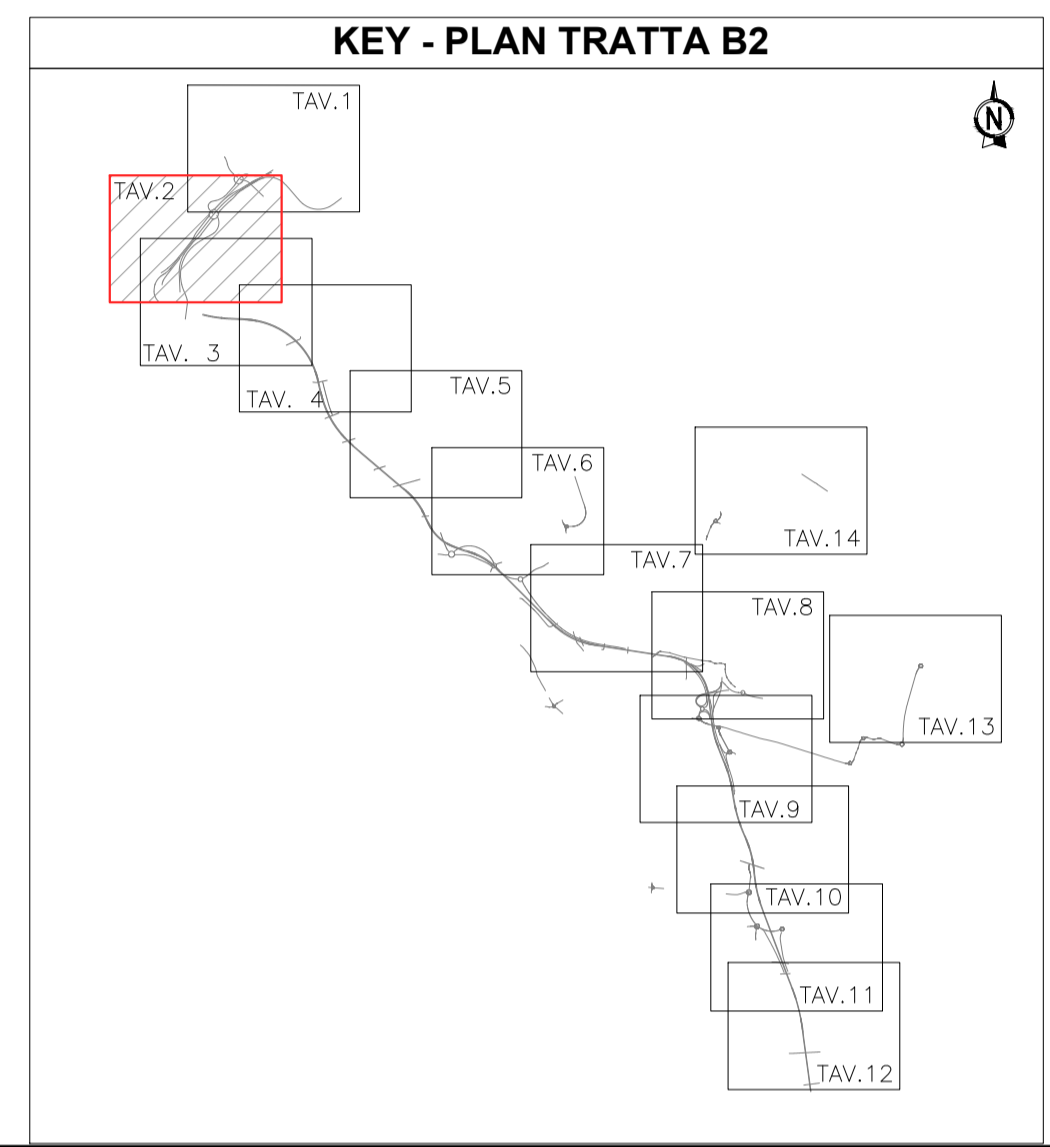

CONCESSIONE AUTOSTRADALE LOMBARDE

COLLEGAMENTO AUTOSTRADALE DALMINE-COMO-VARESE-VALICO DEL GAGGIOLO E OPERE AD ESSO CONNESSE

CODICE C.U.P. F119060027007

PROGETTO ESECUTIVO TRATTA B2

PARTE GENERALE INQUADRAMENTO GENERALE TAVOLA DI SINTESI

OTTEMPERANZA ALLE PRESCRIZIONI E RACCOMANDAZIONI DELIBERA CIPE N° 97/2009 TAVOLA 2/14

IDENTIFICAZIONE ELABORATO				CONTRAENTE GENERALE			
FASE PROGETTUALE	AMBITO	CATEGORIA	OPERA	PEDELOMBARDA NUOVA S.p.A.			
CP	B2	A00	GEO000	PL	016	A	PROGETTISTA
CONCEDENTE CONCESSIONE AUTOSTRADALE LOMBARDE				CONCESSIONARIO PEDELOMBARDA NUOVA S.p.A.			
DATA 30/08/2023				REVISIONE Emissione per commenti A01		ELABORAZIONE PROGETTUALE	
PROGETTISTI Geom. M. Malucchi, Arch. G. Ambrosini, Ing. C. Listeri				RESPONSABILE INTEGRAZIONE PRESCRIZIONI SPECIALISTICHE Ing. C. Listeri			
PROGETTISTA PROGER				PROGER			

Il presente documento non potrà essere copiato, riprodotto o altrimenti pubblicato in tutto o in parte senza il consenso scritto di Autostrade Pedemontane Lombardie S.p.A. Ogni utilizzo non autorizzato sarà perseguito a norma di legge. This document may not be copied, reproduced or published either in part or entirely without the written permission of Autostrade Pedemontane Lombardie S.p.A. Unauthorized use will be prosecuted by law.