
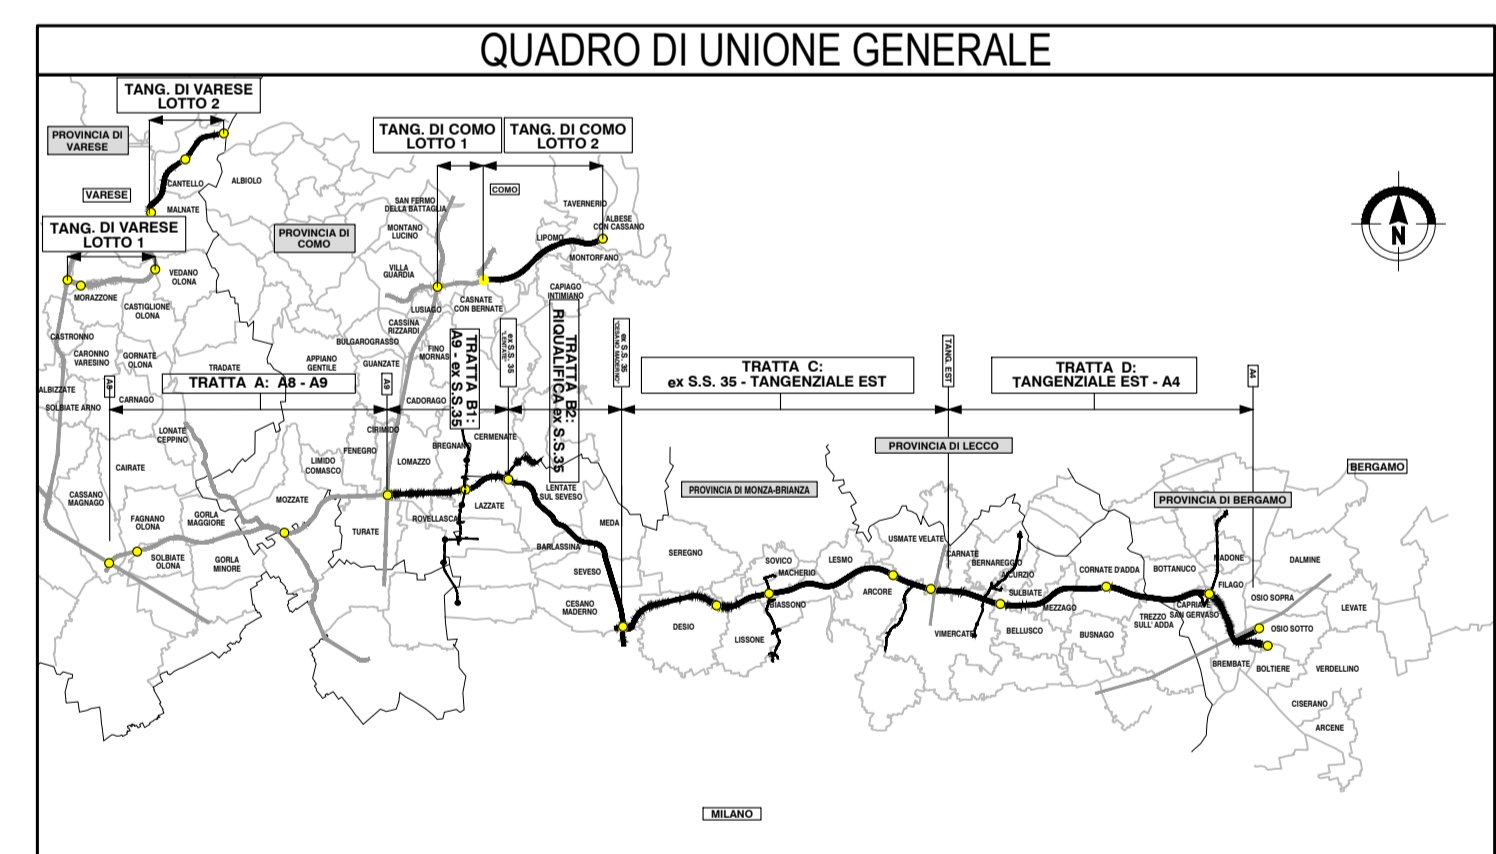


LEGENDA

- PROGETTO ESECUTIVO
- PRESCRIZIONI
- RACCOMANDAZIONI

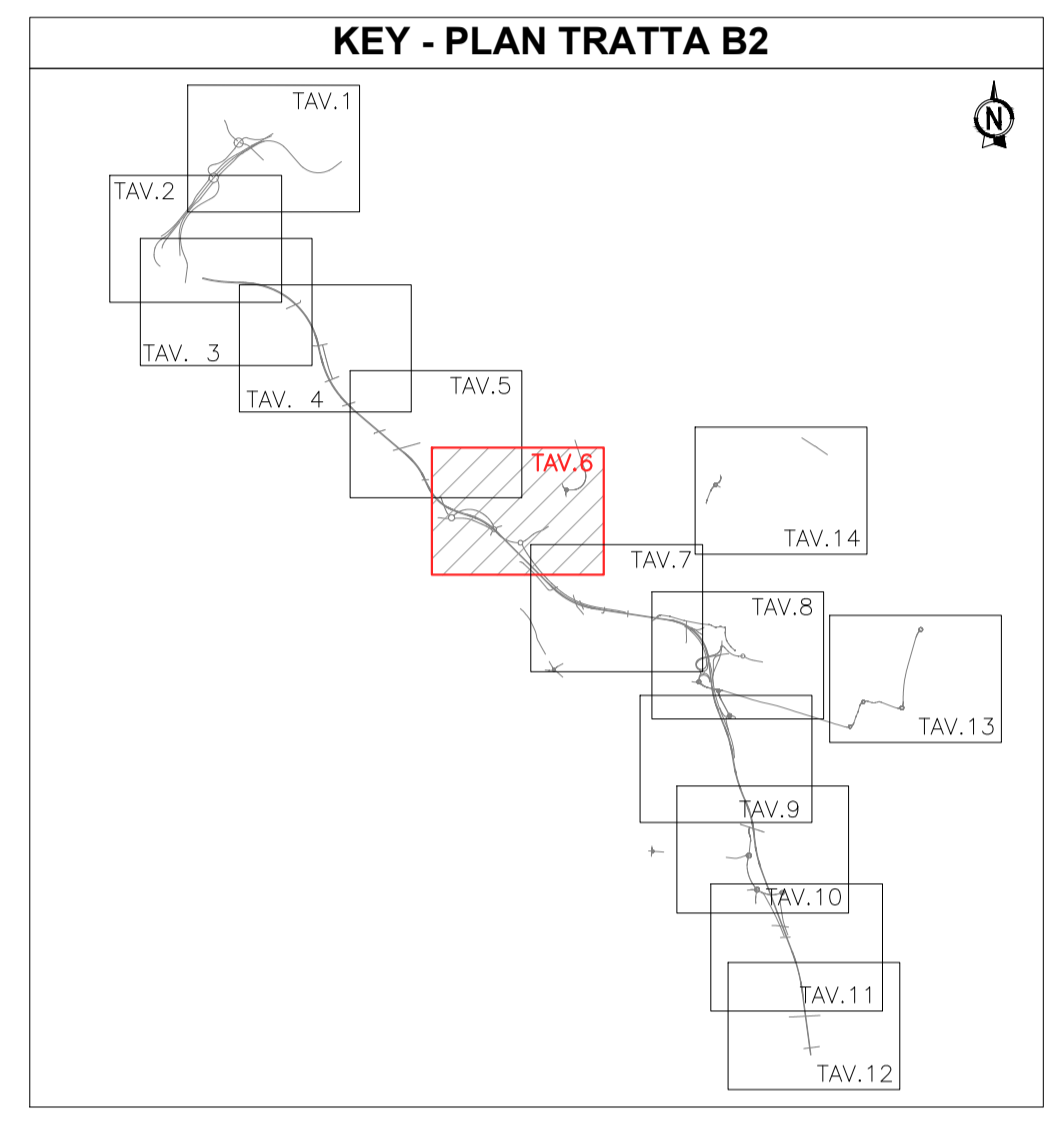

CONCESSIONARI AUTOSTRADALI LOMBARDE

**COLLEGAMENTO AUTOSTRADALE
DALMINE-COMO-VARESE-VALICO DEL GAGGIOLO E OPERE AD ESSO CONNESSE**

CODICE C.U.P. F11B060027007

**PROGETTO ESECUTIVO
TRATTA B2**

**PARTE GENERALE
INQUADRAMENTO GENERALE
TAVOLA DI SINTESI**

OTTEMPERANZA ALLE PRESCRIZIONI E RACCOMANDAZIONI DELIBERA CIPE N° 97/2009 TAVOLA 6/14

IDENTIFICAZIONE ELABORATO				CONTRAENTE GENERALE			
PEDELOMBARDA NUOVA S.p.A.				PEDELOMBARDA NUOVA S.p.A.			
FASE PROGETTUALE	AMBITO	TRATTA	CATEGORIA	OPERA	PARTE DI OPERA	PROGRESSIVA	REVISIONE ESTERNA
CP	B2	A000GE00	000	PL	020	A	A
<small>DATA</small> 30/08/2023 <small>SCALA</small> 1:2000				<small>DATA</small> 30/08/2023 <small>REVISIONE</small> Emissione per commenti A01			
<small>CONCEDENTE</small> 				<small>CONCESSIONARIO</small> 			
<small>ELABORAZIONE PROGETTUALE</small> PROGETTISTI Geom. M. Malucchi Arch. G. Ambrosini Ing. C. Lillieri				<small>RESPONSABILE INTEGRAZIONE PRESTAZIONI SPECIALISTICHE</small> PROGETTISTA Geom. M. Malucchi Arch. G. Ambrosini Ing. C. Lillieri			

Il presente documento non potrà essere copiato, riprodotto o altrimenti pubblicato in tutto o in parte senza il consenso scritto di Autorisita' Pedemontana Lombardia S.p.A. Ogni utilizzo non autorizzato sarà perseguito a norma di legge. This document may not be copied, reproduced or published in part or entirely without the written permission of Autorisita' Pedemontana Lombardia S.p.A. Unauthorized use will be prosecuted by law.