
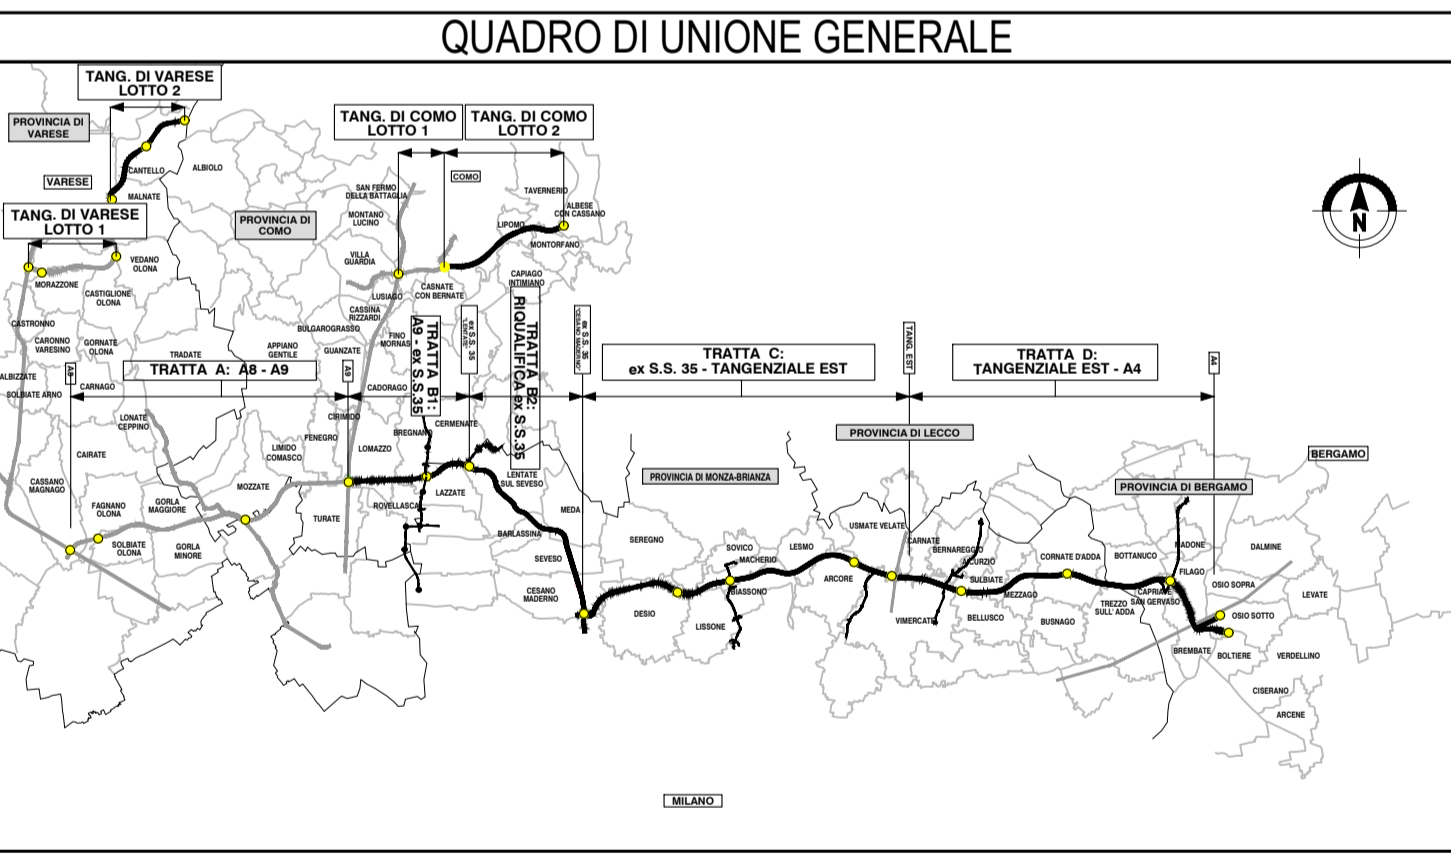


LEGENDA

- PROGETTO ESECUTIVO
- PRESCRIZIONI
- RACCOMANDAZIONI

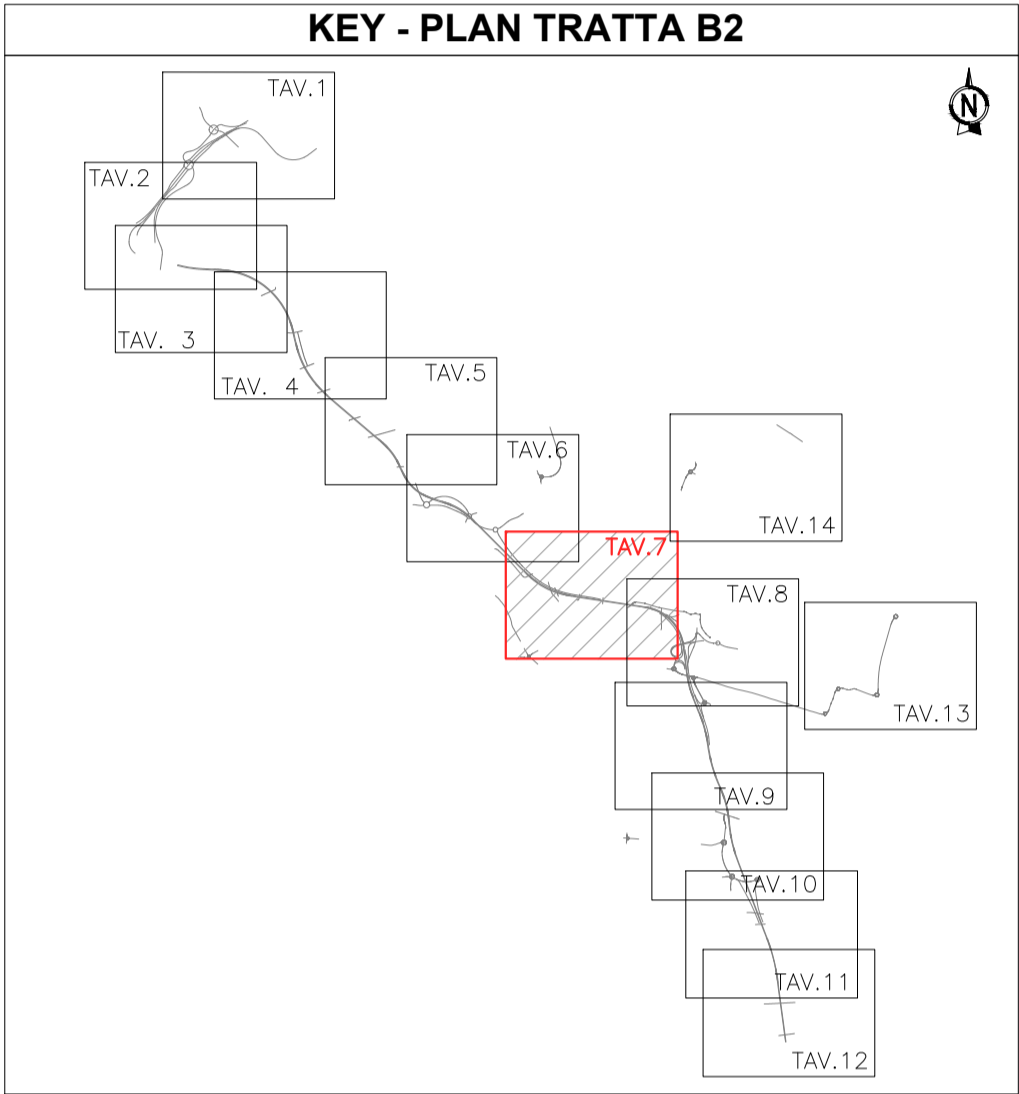

CONCESSIONARI AUTOSTRADALI LOMBARDE

Autosole

COLLEGAMENTO AUTOSTRADALE

DALMINE-COMO-VARESE-VALICO DEL GAGGIOLO E OPERE AD ESSO CONNESSE

CODICE C.U.P. F11B060027007

PROGETTO ESECUTIVO

TRATTA B2

PARTE GENERALE

INQUADRAMENTO GENERALE

TAVOLA DI SINTESI

OTTEMPERANZA ALLE PRESCRIZIONI E RACCOMANDAZIONI DELIBERA CIPE N° 97/2009 TAVOLA 7/14

IDENTIFICAZIONE ELABORATO				CONTRAENTE GENERALE			
FASE PROGETTUALE	AMBITO	TRATTA	CATEGORIA	OPERA	PARTE DI OPERA	IPO ELABORATO	PROGRESSIVA
		CP B2	A00	GE00	000	PL	021 A
CONCEDENTE CONCESSIONARI AUTOSTRADALI LOMBARDE				CONCESSIONARIO PEDELOMBARDA NUOVA S.p.A.			
DATA 30/08/2023				REVISIONE 30/08/2023 Emissione per commenti A01			
SCALA 1:2000				ELABORAZIONE PROGETTUALE			
PROGETTISTA PROGER				RESPONSABILE INTEGRAZIONE PRESTAZIONI SPECIALISTICHE Ing. CARLENO			
PROGETTISTA PROGER				PROGETTISTA PROGER			

Il presente documento non potrà essere copiato, riprodotto o altrimenti pubblicato in tutto o in parte senza il consenso scritto di Autostrade Pedemontane Lombarda S.p.A. Ogni utilizzo non autorizzato sarà perseguito a norma di legge. This document may not be copied, reproduced or published either in part or entirely without the written permission of Autostrade Pedemontane Lombarda S.p.A. Unauthorized use will be prosecuted by law.