



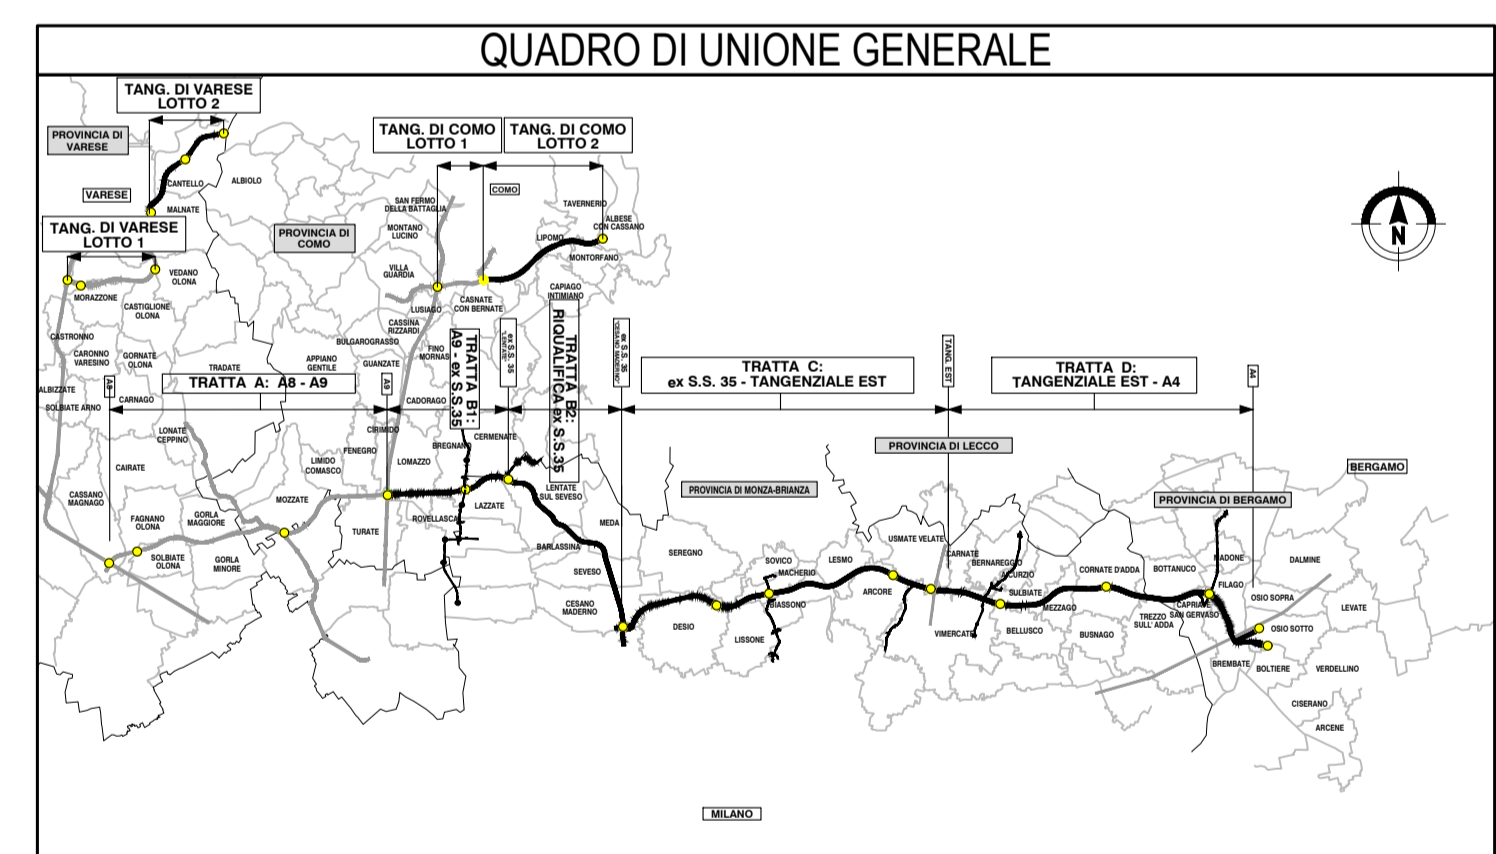

### LEGENDA

- PROGETTO ESECUTIVO
- PRESCRIZIONI
- RACCOMANDAZIONI

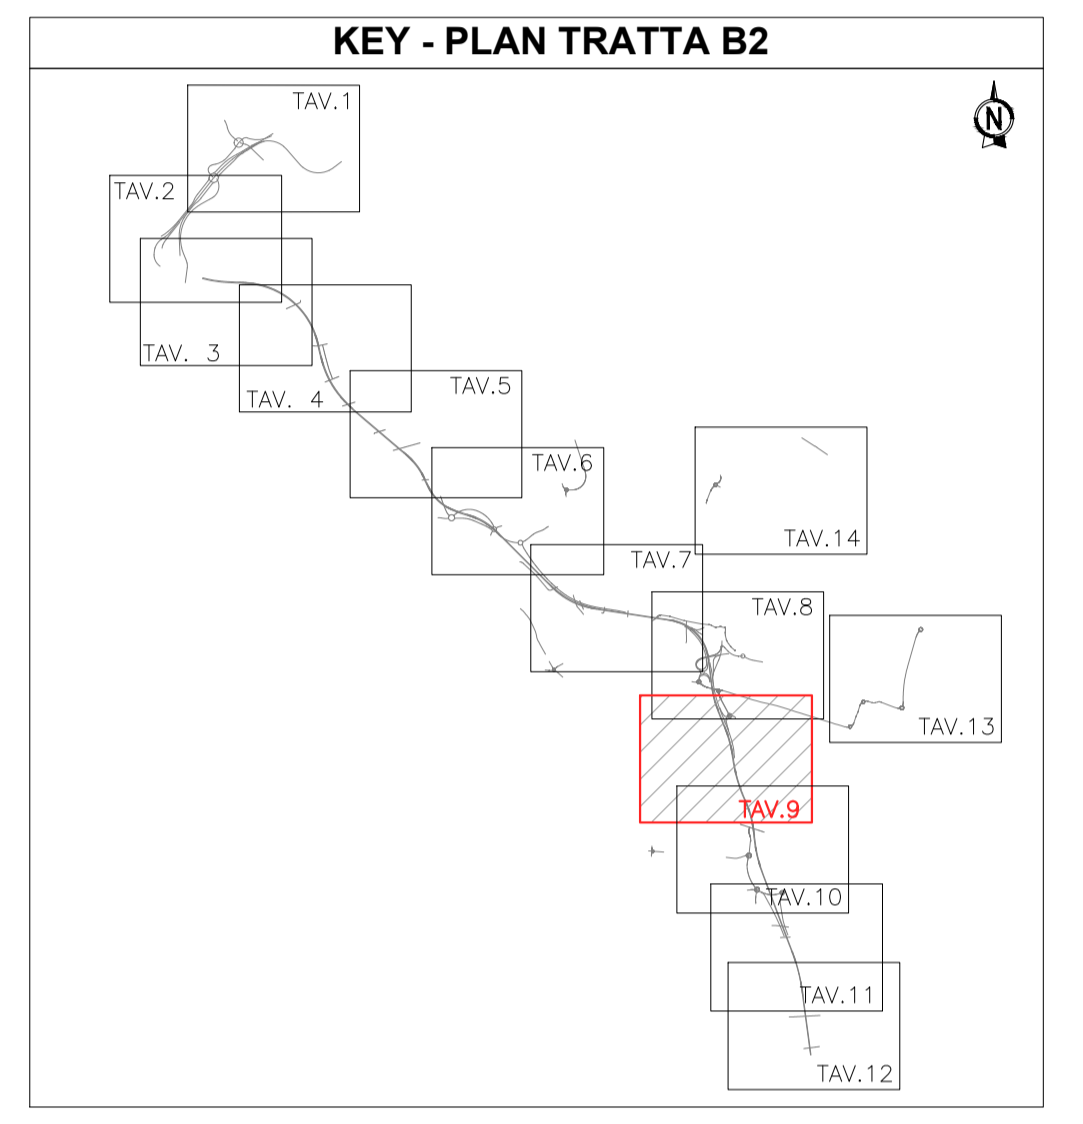

**CONCESSIONARI AUTOSTRADALI LOMBARDE** **Autosstrada Pademontana Lombarda**

**COLLEGAMENTO AUTOSTRADALE DALMINE-COMO-VARESE-VALICO DEL GAGGIOLO E OPERE AD ESSO CONNESSE**  
 CODICE C.U.P. F119B00027007

**PROGETTO ESECUTIVO TRATTA B2**

**PARTE GENERALE INQUADRAMENTO GENERALE TAVOLA DI SINTESI**  
**OTTEMPERANZA ALLE PRESCRIZIONI E RACCOMANDAZIONI DELIBERA CIPE N° 97/2009 TAVOLA 9/14**

FASE PROGETTUALE		CONTRAENTE GENERALE	
AMBITO	TRATTA	<b>PEDELOMBARDA NUOVA S.p.A.</b>	
CATEGORIA	OPERA	DATA	REVISIONE
CP B2	A000GE000000 PL	30/08/2023	Emissione per commenti A01
PROGRESSIVA	PROGRESSIVA	ELABORAZIONE PROGETTUALE	PROGETTISTI
023 A	023 A	PROGER	RESPONSABILE INTEGRAZIONE PRESTAZIONI SPECIALISTICHE
CONCEDENTE		CONCESSIONARIO	
CONCESSIONARI AUTOSTRADALI LOMBARDE		CONCESSIONARIO	
CONCESSIONARI AUTOSTRADALI LOMBARDE		PROGER	

Il presente documento non potrà essere copiato, riprodotto o altrimenti pubblicato in tutto o in parte senza il consenso scritto di Autosstrada Pademontana Lombarda S.p.A. Ogni utilizzo non autorizzato sarà perseguito a norma di legge. This document may not be copied, reproduced or published in part or entirely without the written permission of Autosstrada Pademontana Lombarda S.p.A. Unauthorized use will be persecuted by law.