



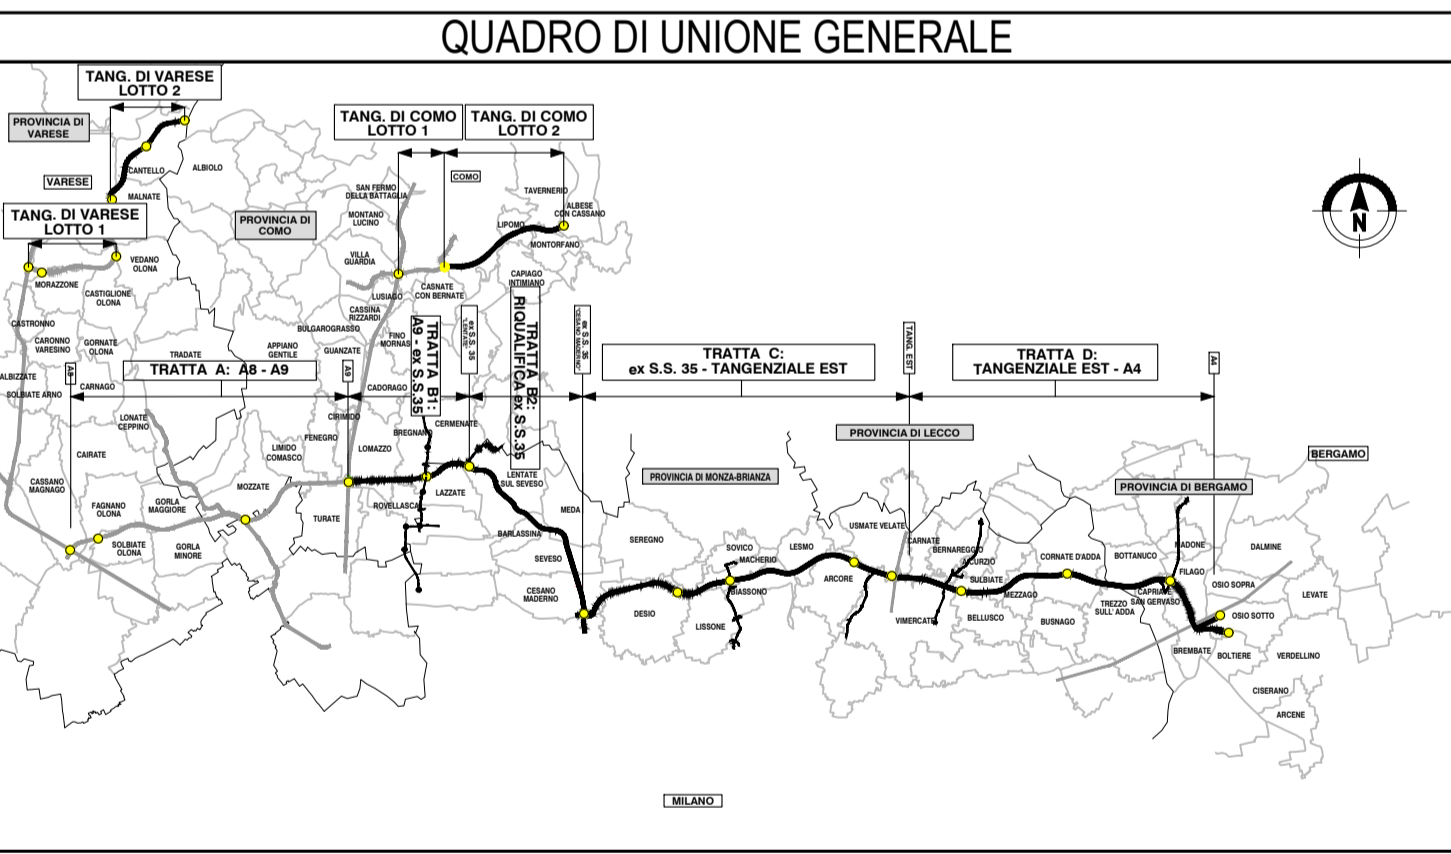

### LEGENDA

- PROGETTO ESECUTIVO
- PRESCRIZIONI
- RACCOMANDAZIONI

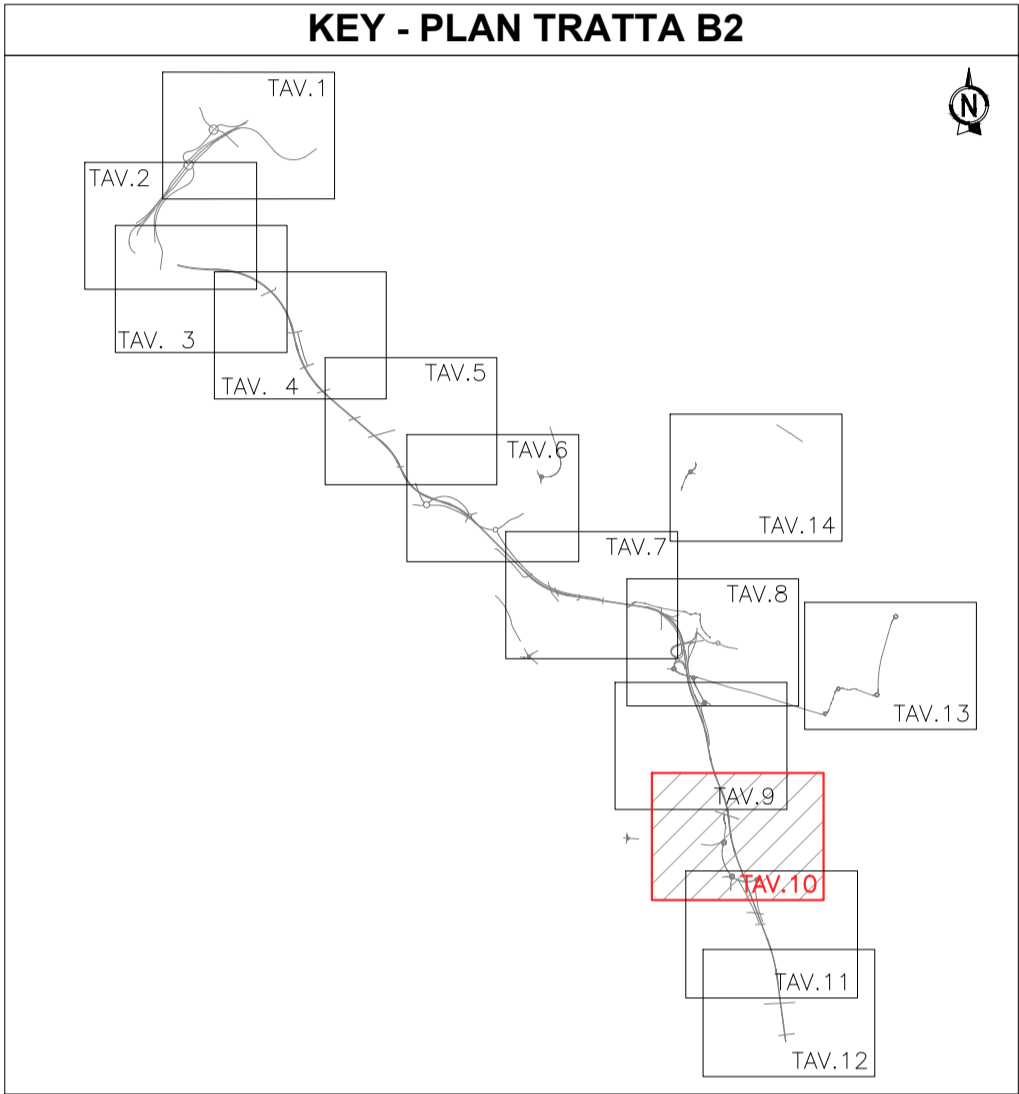

**COLLEGAMENTO AUTOSTRADALE  
DALMINE-COMO-VARESE-VALICO DEL GAGGIOLO E OPERE AD ESSO CONNESSE**

CODICE C.U.P.: F11B060027007

**PROGETTO ESECUTIVO  
TRATTA B2**

**PARTE GENERALE  
INQUADRAMENTO GENERALE  
TAVOLA DI SINTESI**

**OTTEMPERANZA ALLE PRESCRIZIONI E RACCOMANDAZIONI DELIBERA CIPE N° 97/2009 TAVOLA 10/14**

IDENTIFICAZIONE ELABORATO				CONTRAENTE GENERALE			
FASE PROGETTUALE	AMBITO	CATEGORIA	OPERA	DATA	REVISIONE	<b>PEDELOMBARDA NUOVA S.p.A.</b>	
CP	B2	A000	GE000	30/08/2023	Emissione per commenti A01	<b>PROGETTISTI</b> RESPONSABILE INTEGRAZIONE PRESTAZIONI SPECIALISTICHE <b>PROGER</b>	
DATA	SCALA			CONCESSIONARIO		<b>PROGER</b>	
30/08/2023	1:2000			CONCESSIONARI AUTOSTRADALI LOMBARDE		<b>PROGER</b>	

Il presente documento non può essere copiato, riprodotto o altrimenti pubblicato in tutto o in parte senza il consenso scritto di Autorisita Pedemontana Lombarda S.p.A. Ogni utilizzo non autorizzato sarà perseguito a norma di legge. This document may not be copied, reproduced or published either in part or entirely without the written permission of Autorisita Pedemontana Lombarda S.p.A. Unauthorized use will be persecuted by law.