PORTALE DI IMBOCCO LATO A8
PIANTA 1:100

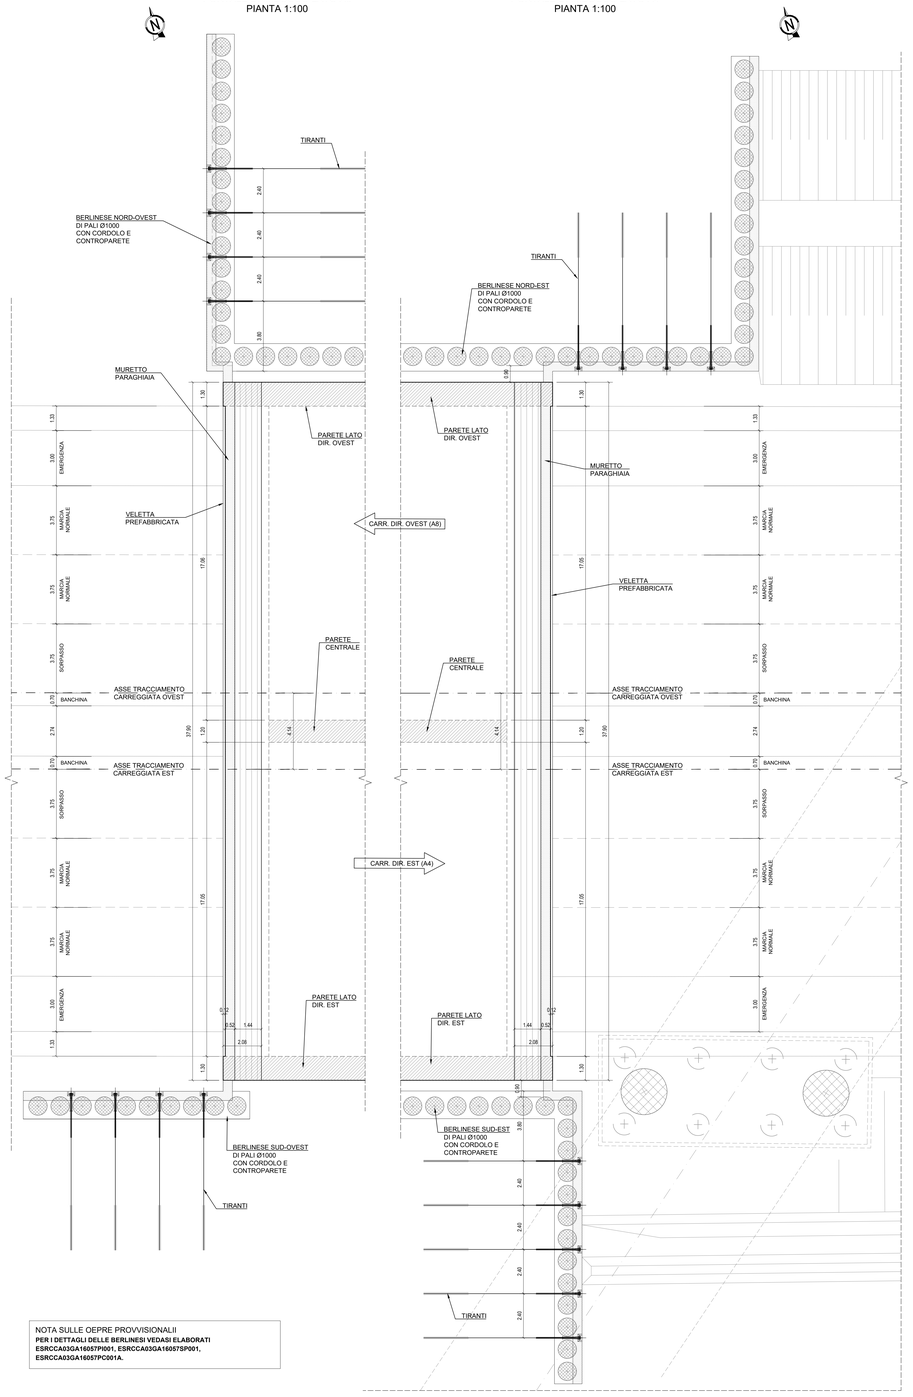

PORTALE DI IMBOCCO LATO A4
PIANTA 1:100

NOTA SULLE OEPRE PROVVISIONALI
PER I DETTAGLI DELLE BERLINESI VEDASI ELABORATI ESRCCA03GA16057PI001, ESRCCA03GA16057SP001, ESRCCA03GA16057PC001A.

PORTALE DI IMBOCCO LATO A8
SEZIONE TRASVERSALE 1:100

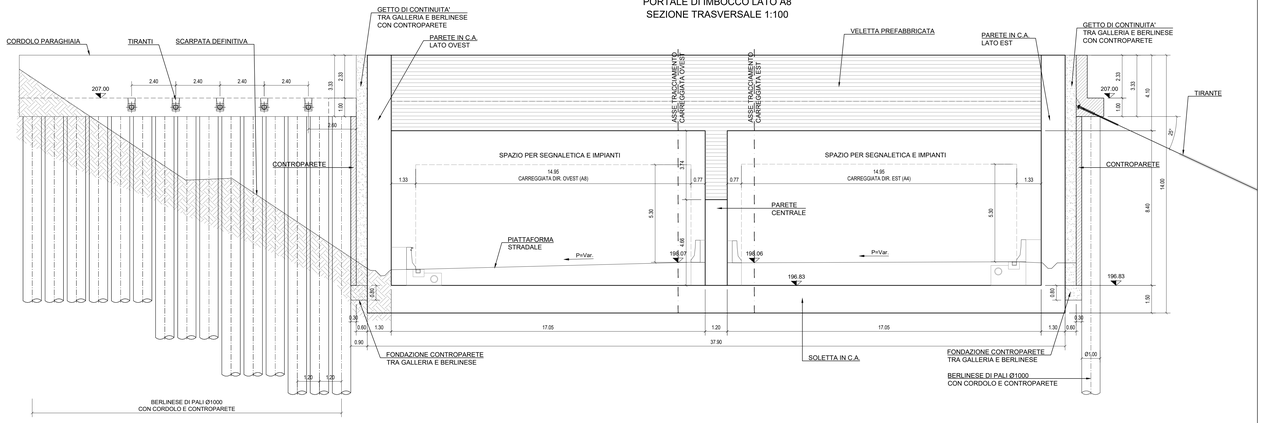

PORTALE DI IMBOCCO LATO A4
SEZIONE TRASVERSALE 1:100

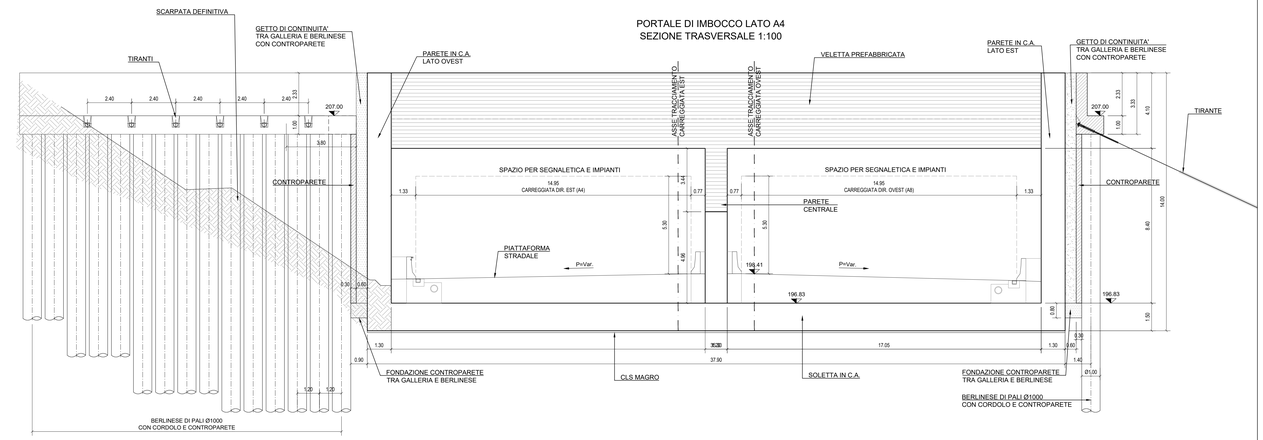

PORTALE DI IMBOCCO LATO A8
SEZIONE LONGITUDINALE 1:50

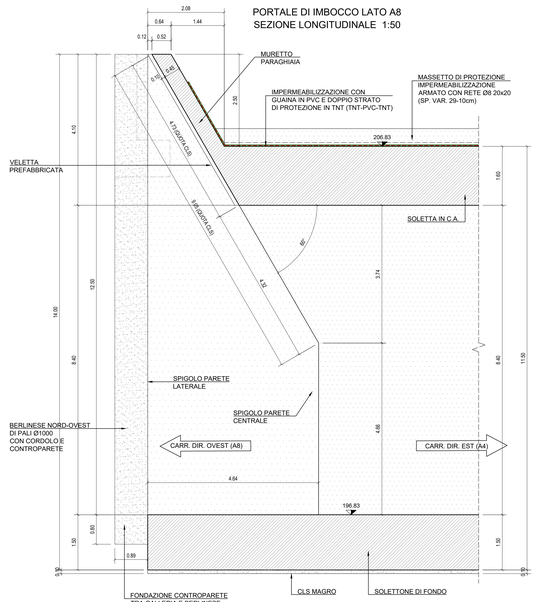

PORTALE DI IMBOCCO LATO A4
SEZIONE LONGITUDINALE 1:50

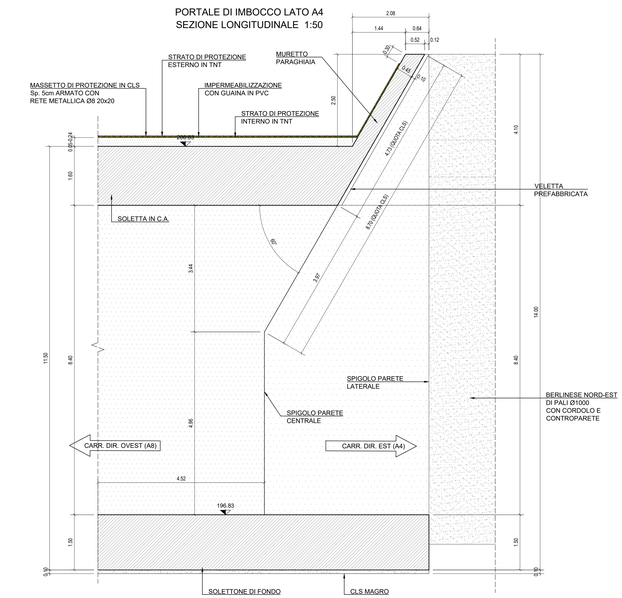

QUADRO DI UNIONE TRATTA C

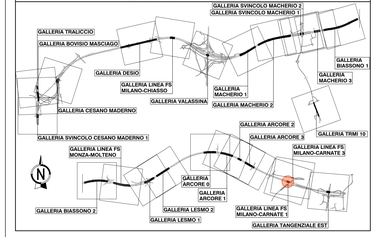

QUADRO DI UNIONE GENERALE

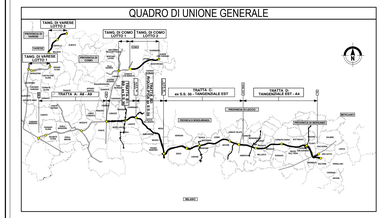

COLLEGAMENTO AUTOSTRADALE
DALMINE-COMO-VARESE-VALICO DEL GAGGIOLO E OPERE AD ESSO CONNESSE
CODICE CUP: F19H09000070001

PROGETTO ESECUTIVO
TRATTA C

OPERE D'ARTE MAGGIORI
GALLERIE ARTIFICIALI
GALLERIA ARTIFICIALE FS MILANO-CARNATE 1
CARPENTERIE IMBOCCHI

IDENTIFICAZIONE ELABORATO										CONTRAENTE GENERALE
FASE PROGETTUALE	LAVORO	TRATTA	SOTTOOPERA	OPERA	PARTE DI OPERA	TIPO ELABORATO	PROGRESSIVA	NUMERAZIONE ESTERNA		PEDELOMBARDA NUOVA S.c.p.A.
DATA: Luglio 2023										
SCALA: 1:200										

CONCEDENTE	CONCESSIONARIO	PROGETTISTA
CONCESSIONI AUTOSTRADALI LOMBARDE	Autostrada Pedemontana Lombarda	PROGER

Il presente documento non potrà essere copiato, riprodotto o altrimenti pubblicato in tutto o in parte senza il consenso scritto di Autostrada Pedemontana Lombarda S.p.A. Ogni utilizzo non autorizzato sarà perseguito a norma di legge.
This document may not be copied, reproduced or published either in part or entirely without the written permission of Autostrada Pedemontana Lombarda S. p. A. Unauthorized use will be persecuted by law.