



GALLERIA LINEA FS MILANO-CARNATE 1
CARREGGIATA OVEST
FASE FINALE 1:200


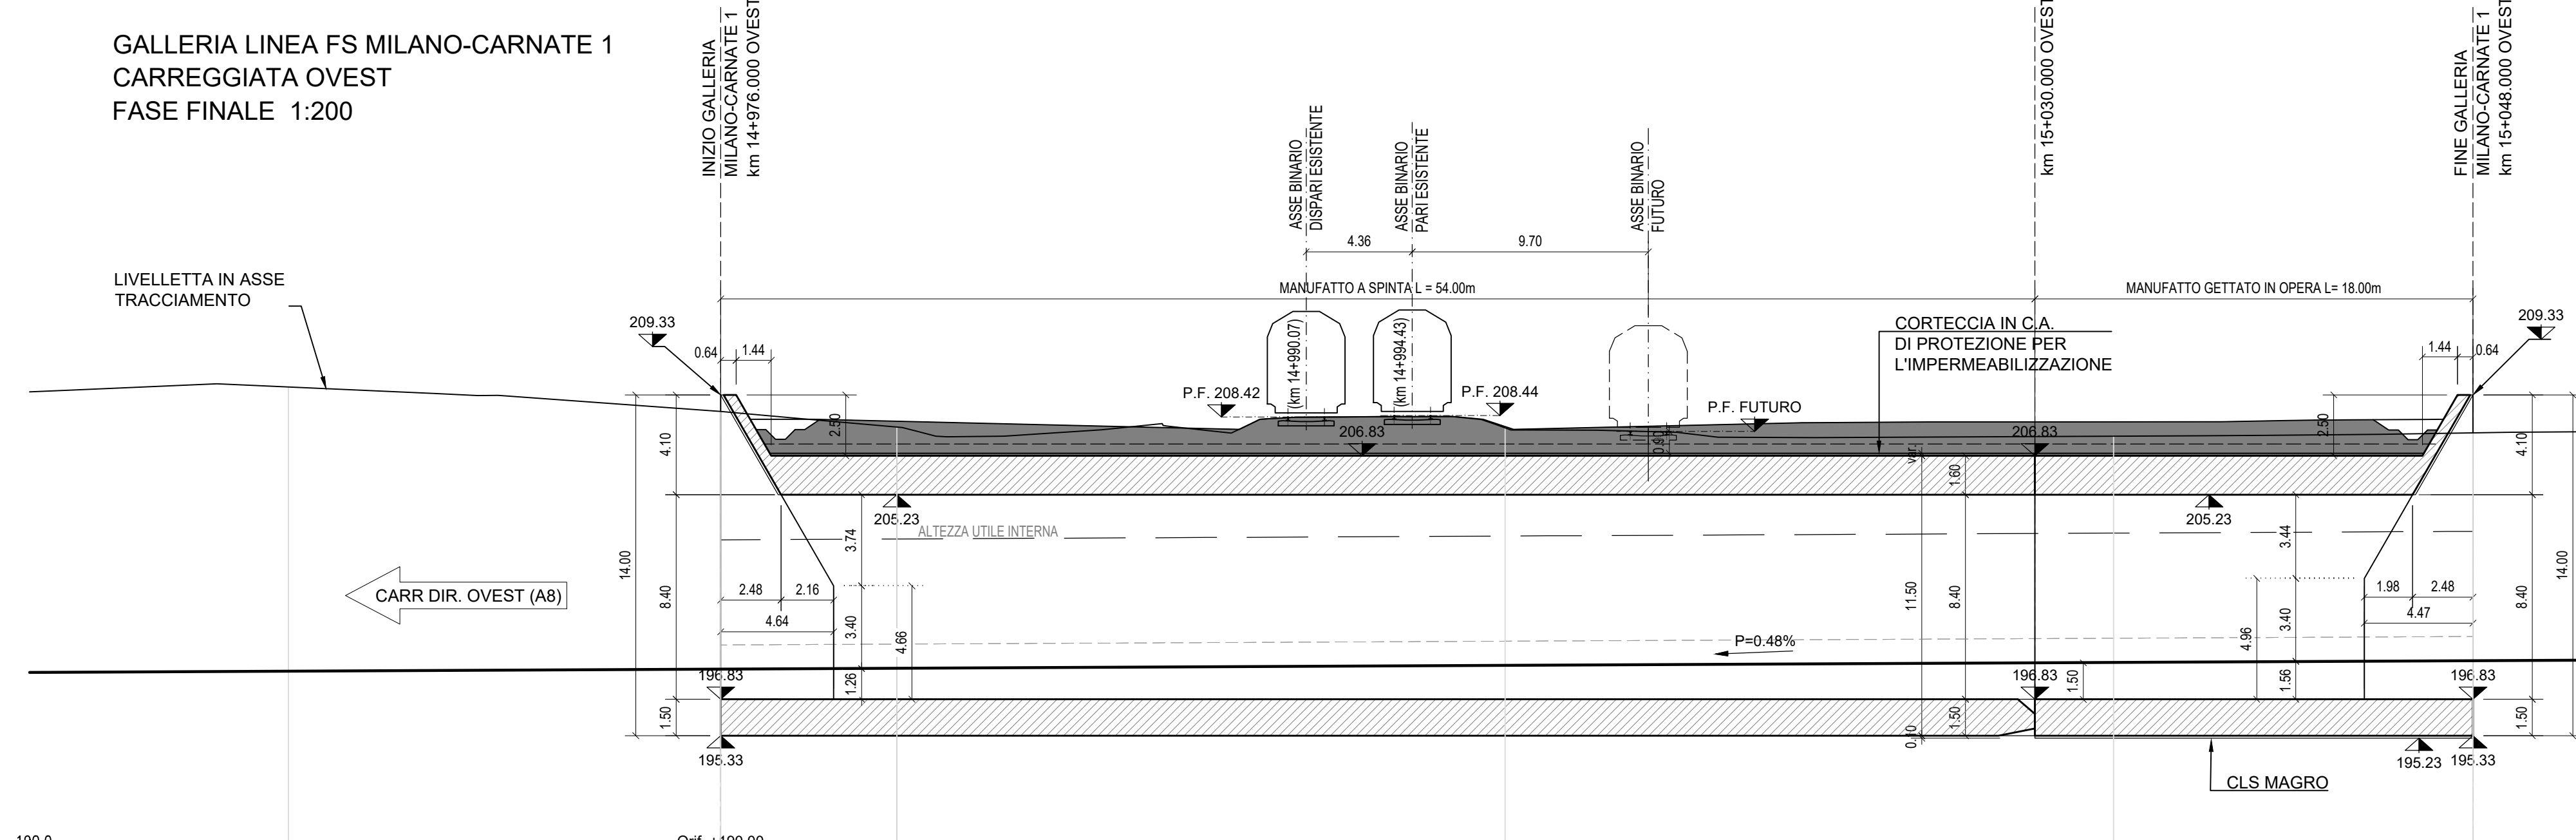


NUMERO SEZIONE	698	699	700	701	702	703	704	705
DISTANZE PROGRESSIVE	14+988.25	14+997.01	14+982.25	15+002.24	15+032.24	15+048.00	15+054.58	15+058.24
DISTANZE PARZIALI		17,76	7,24	25,00	25,00	14,76	6,58	3,66
QUOTE PROGETTO	-11.67 - 206.65 - 197.98	-10.59 - 206.65 - 198.07	-9.91 - 206.01 - 198.10	-9.79 - 207.88 - 198.22	-9.29 - 207.63 - 198.34	-8.38 - 207.77 - 198.41	-8.39 - 207.63 - 198.44	-8.39 - 207.88 - 198.46
QUOTE TERRENO								
DIFFERENZA QUOTE								
ANDAMENTO CICLI								

GALLERIA LINEA FS MILANO-CARNATE 1
CARREGGIATA EST
FASE FINALE 1:200

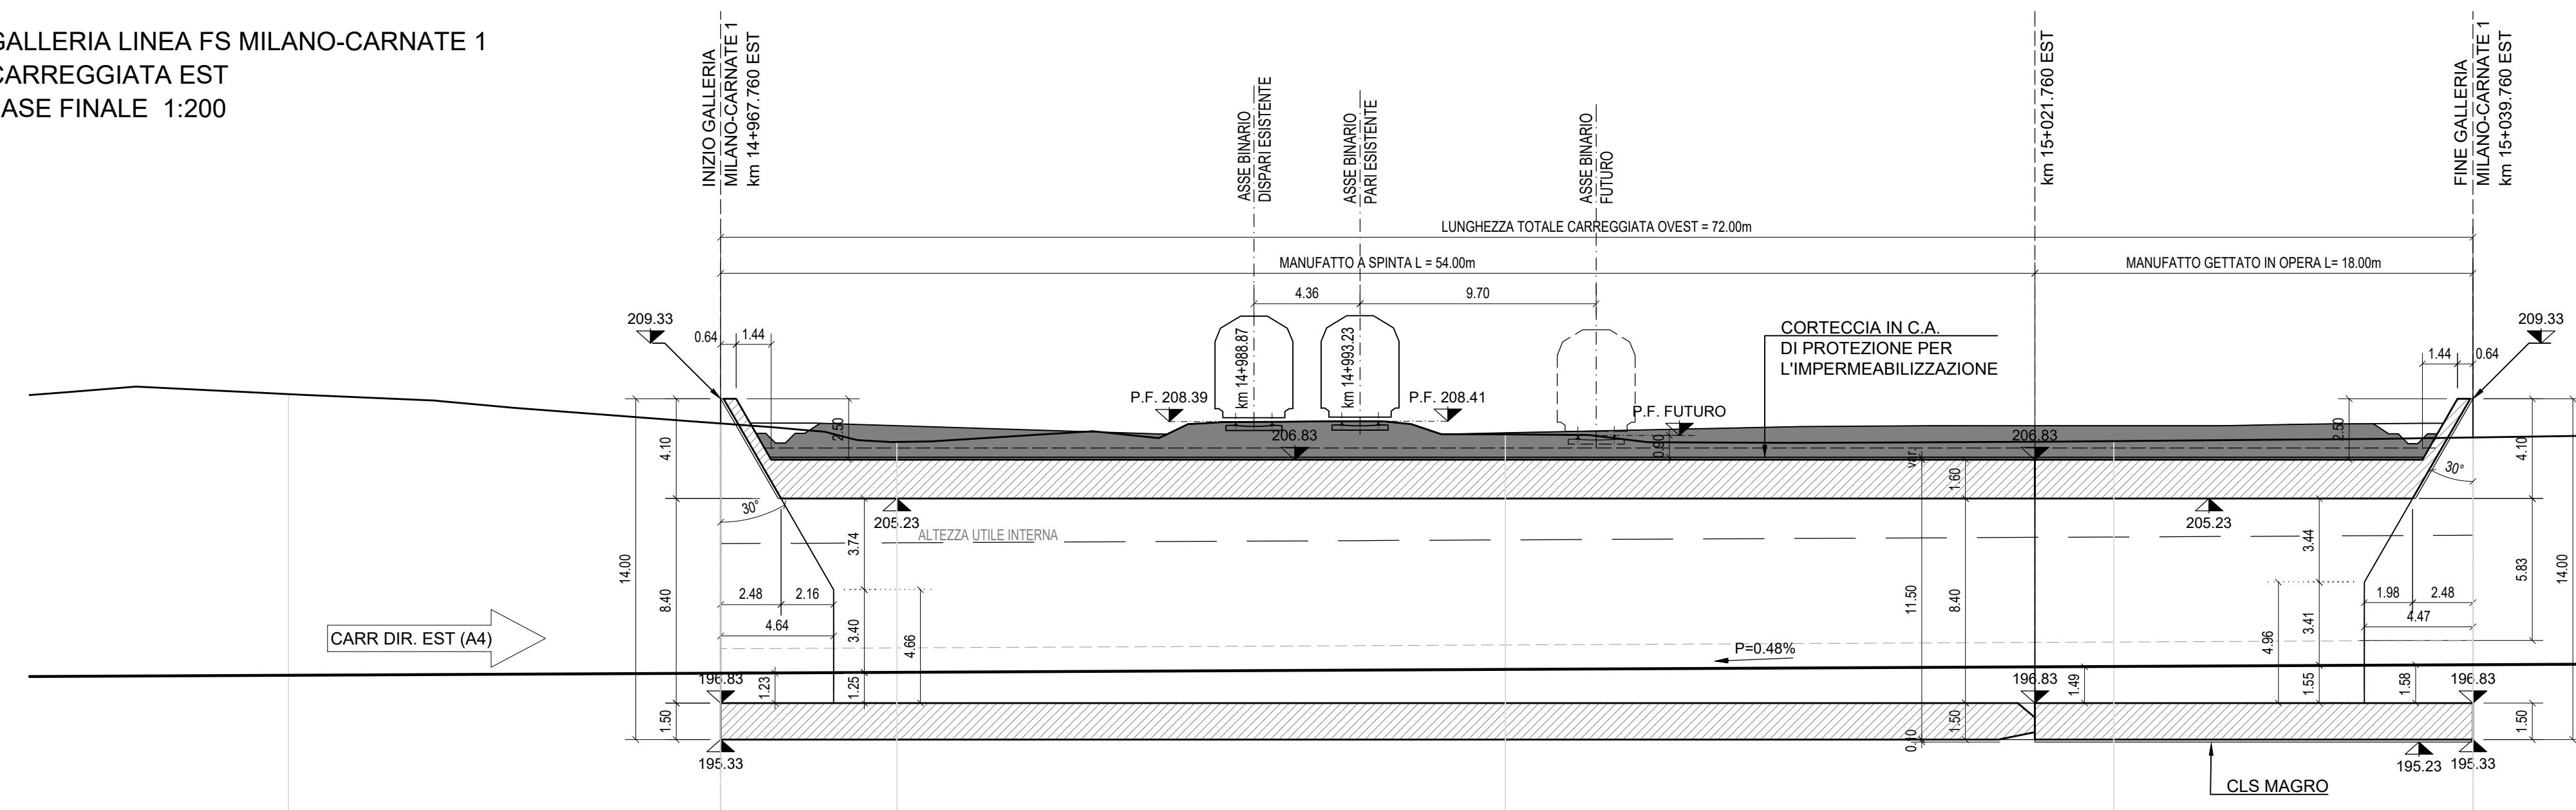

NUMERO SEZIONE	698	699	700	701	702	703	704	705
DISTANZE PROGRESSIVE	14+980.00	14+987.76	14+975.00	15+000.00	15+025.00	15+040.76	15+046.34	15+050.00
DISTANZE PARZIALI		17,76	7,24	25,00	25,00	14,76	6,58	3,66
QUOTE PROGETTO	-11.55 - 206.32 - 197.97	-10.95 - 206.32 - 198.06	-9.47 - 207.59 - 198.09	-8.63 - 207.87 - 198.27	-8.26 - 207.59 - 198.34	-8.37 - 207.74 - 198.41	-8.39 - 207.63 - 198.44	-8.40 - 207.89 - 198.46
QUOTE TERRENO								
DIFFERENZA QUOTE								
ANDAMENTO CICLI								

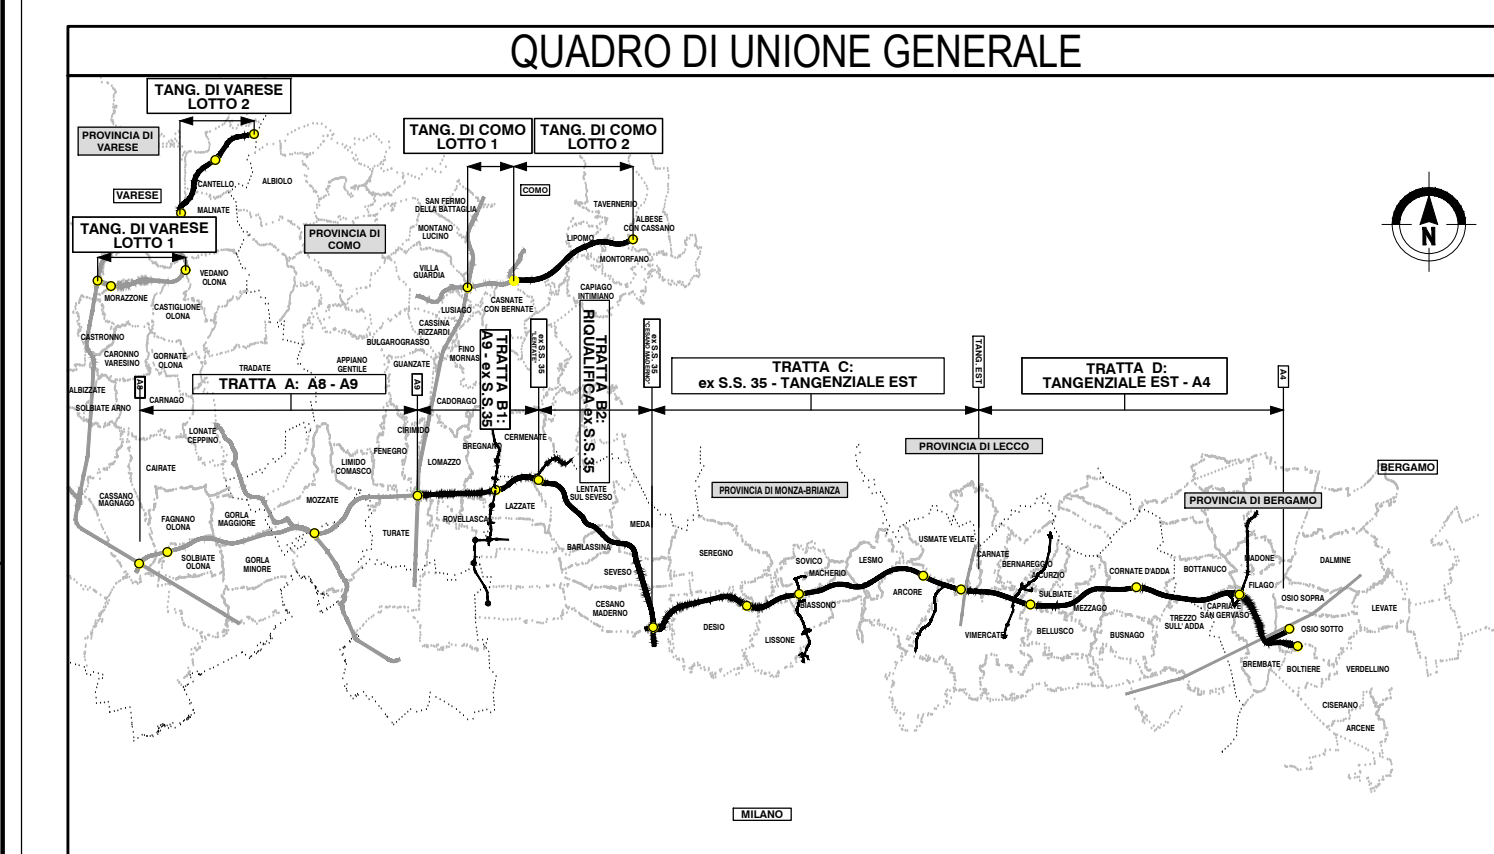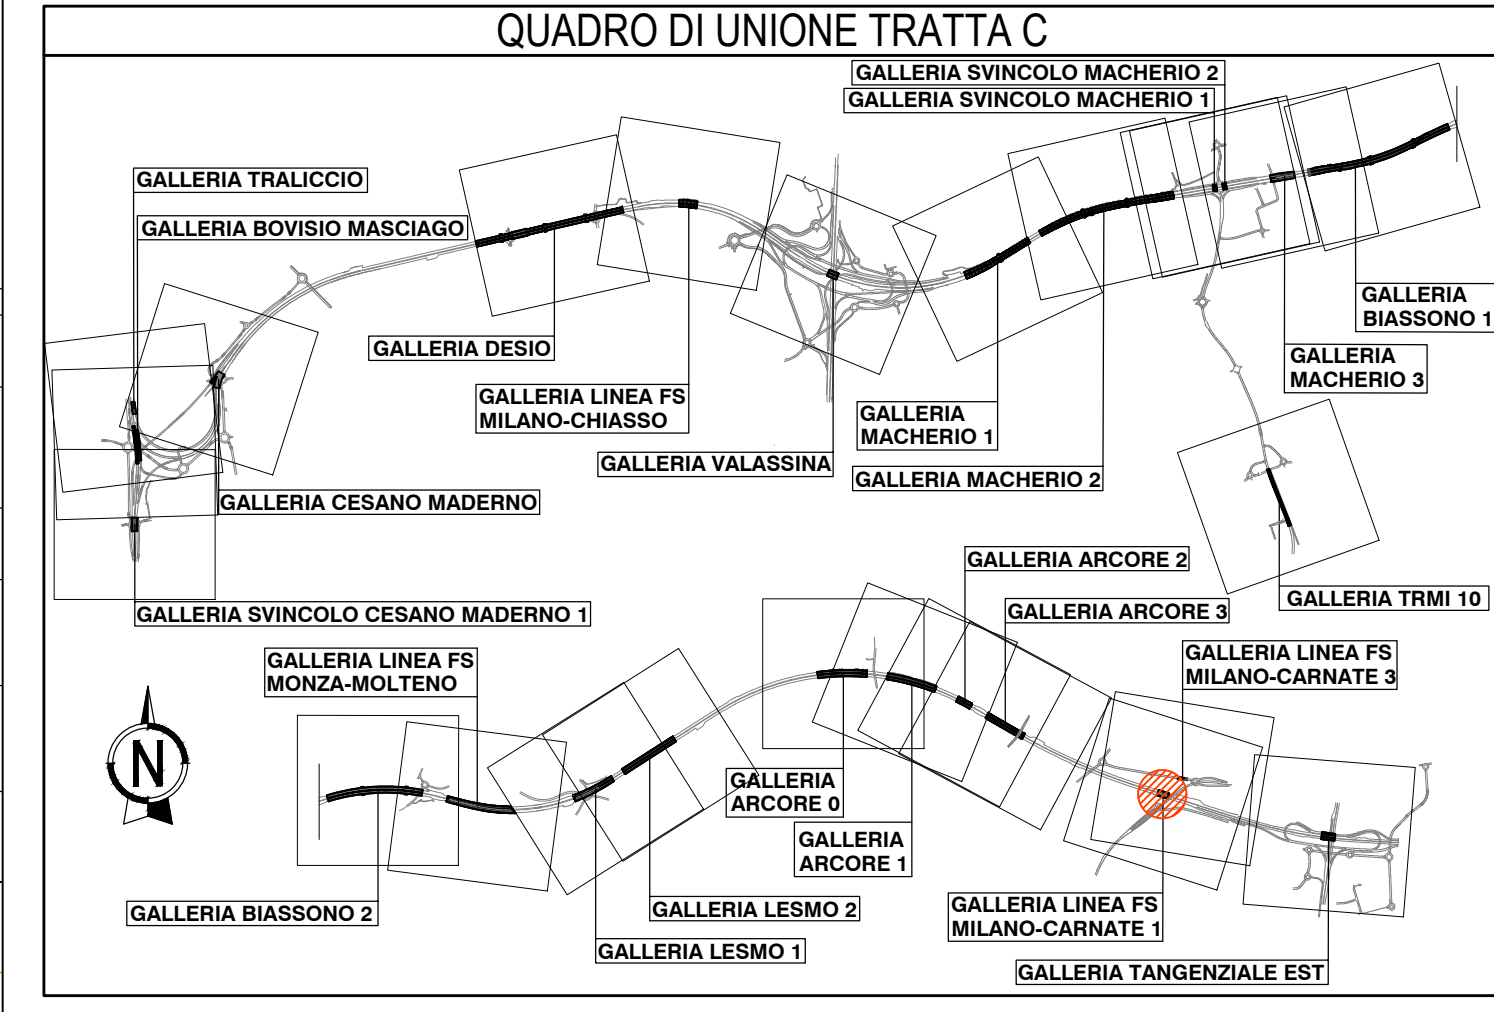

COLLEGAMENTO AUTOSTRADALE
DALMINE-COMO-VARESE-VALICO DEL GAGGIOLO E OPERE AD ESSO CONNESSE
CODICE C.U.P.: F11800027007

PROGETTO ESECUTIVO
TRATTA C
OPERE D'ARTE MAGGIORI
GALLERIE ARTIFICIALI
GALLERIA LINEA FS MILANO-CARNATE 1
FASE DEFINITIVA - PROFILI LONGITUDINALI

IDENTIFICAZIONE ELABORATO		CONTRAENTE GENERALE										
FASE PROGETTUALE	ANBITO	PEDELOMBARDA NUOVA S.p.A. <small>CONCESSIONARI AUTOSTRADALI LOMBARDE</small>										
TRATTA	CATEGORIA											
OPERA	PROGRESSIVA											
PARTE DI OPERA	TIPO ELABORATO	<table border="1" style="width: 100%;"> <tr> <th>DATA</th> <th>REVISIONE</th> <th>ELABORAZIONE PROGETTUALE</th> </tr> <tr> <td>18/06/2023</td> <td>Emissione</td> <td>A01</td> </tr> <tr> <td>26/07/2023</td> <td>Recupero istruttoria PNL</td> <td>A02</td> </tr> </table>		DATA	REVISIONE	ELABORAZIONE PROGETTUALE	18/06/2023	Emissione	A01	26/07/2023	Recupero istruttoria PNL	A02
DATA	REVISIONE	ELABORAZIONE PROGETTUALE										
18/06/2023	Emissione	A01										
26/07/2023	Recupero istruttoria PNL	A02										
PROGRESSIVA	REVISIONE ESTERNA	<table border="1" style="width: 100%;"> <tr> <th>PROGETTISTI</th> <th>RESPONSABILE</th> </tr> <tr> <td>SR CC A03 GA18 060 PR 001 A</td> <td>ROCCAFORTI S.p.A.</td> </tr> <tr> <td></td> <td>PRESTAZIONI SPECIALISTICHE</td> </tr> <tr> <td></td> <td>Ing. Carlo Basso</td> </tr> </table>		PROGETTISTI	RESPONSABILE	SR CC A03 GA18 060 PR 001 A	ROCCAFORTI S.p.A.		PRESTAZIONI SPECIALISTICHE		Ing. Carlo Basso	
PROGETTISTI	RESPONSABILE											
SR CC A03 GA18 060 PR 001 A	ROCCAFORTI S.p.A.											
	PRESTAZIONI SPECIALISTICHE											
	Ing. Carlo Basso											
CONCEDENTE <small>CONCESSIONARI AUTOSTRADALI LOMBARDE</small>		PROGETTISTA <small>CONCESSIONARI AUTOSTRADALI LOMBARDE</small>										

Il presente documento non potrà essere copiato, riprodotto o altrimenti pubblicato in tutto o in parte senza il consenso scritto di Autostrada Pademontana Lombarda S.p.A. Ogni utilizzo non autorizzato sarà perseguito a norma di legge. This document may not be copied, reproduced or published in part or entirely without the written permission of Autostrada Pademontana Lombarda S.p.A. Unauthorized use will be persecuted by law.