PLANIMETRIA
SCALA 1:200

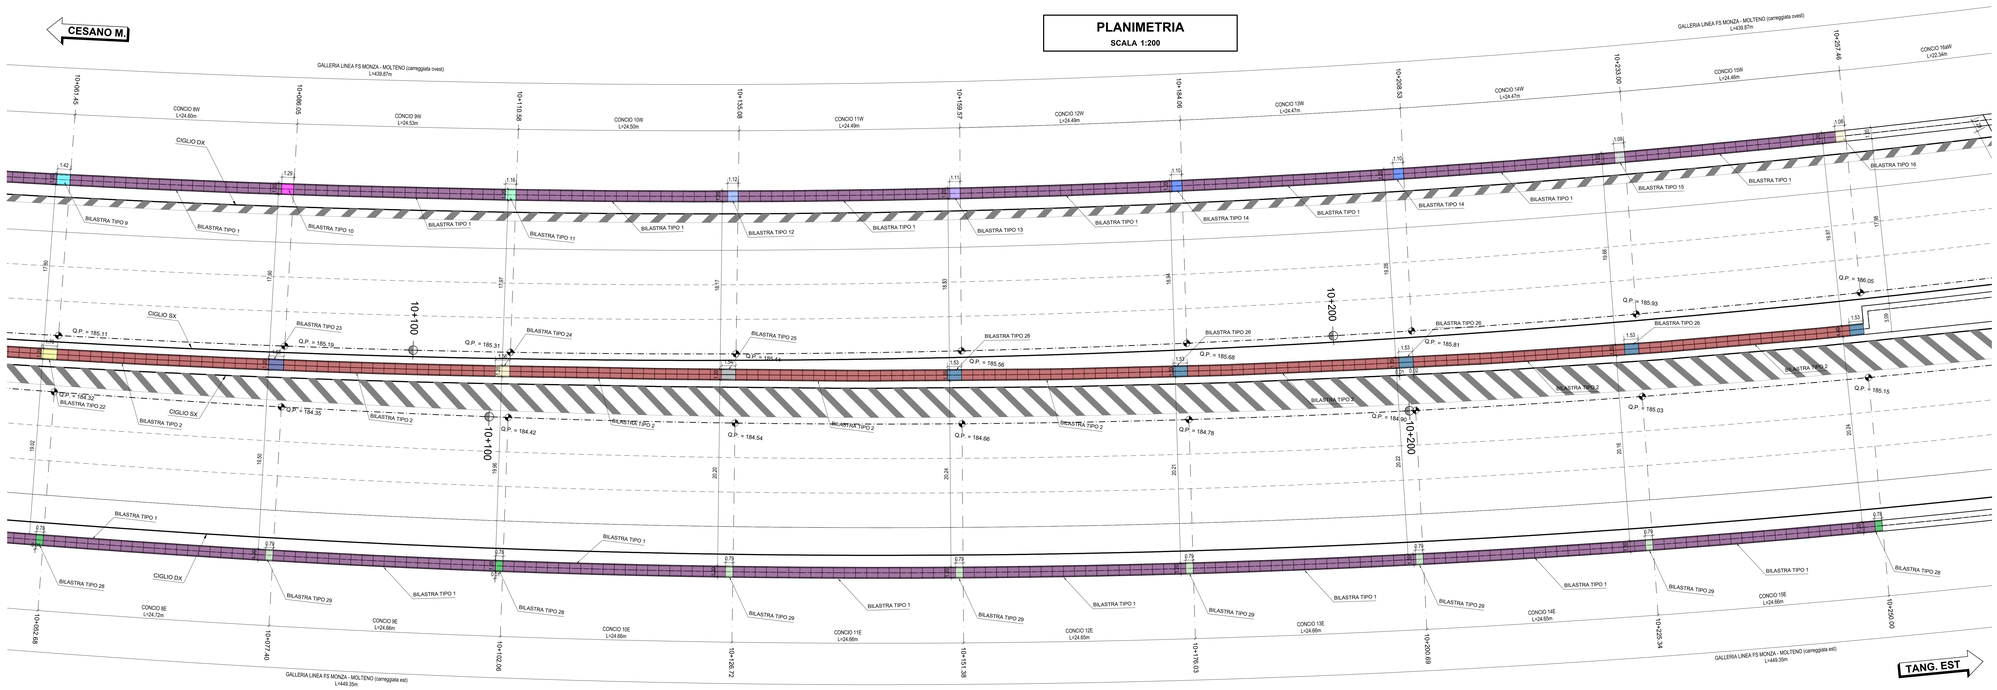

PROSPETTO TIPOLOGICO
SCALA 1:200

BILASTRE CARREGGIATA OVEST LATO TANG. EST

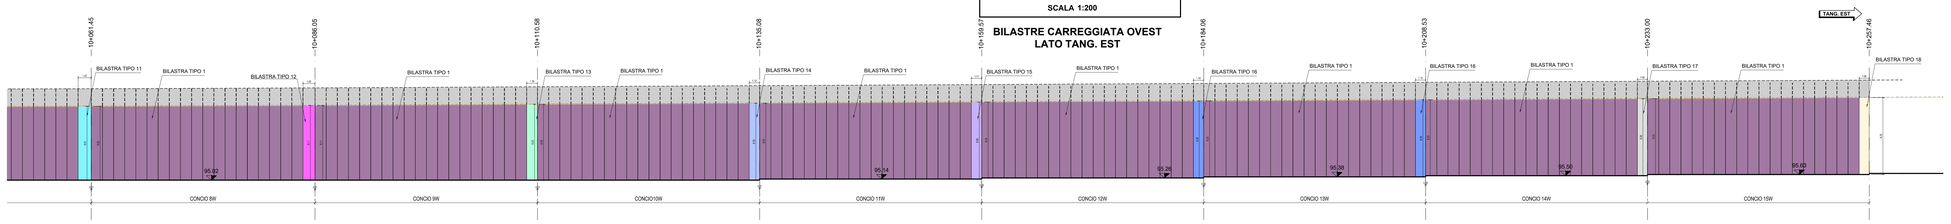

PROSPETTO TIPOLOGICO
SCALA 1:200

BILASTRE CENTRALI LATO TANG. EST

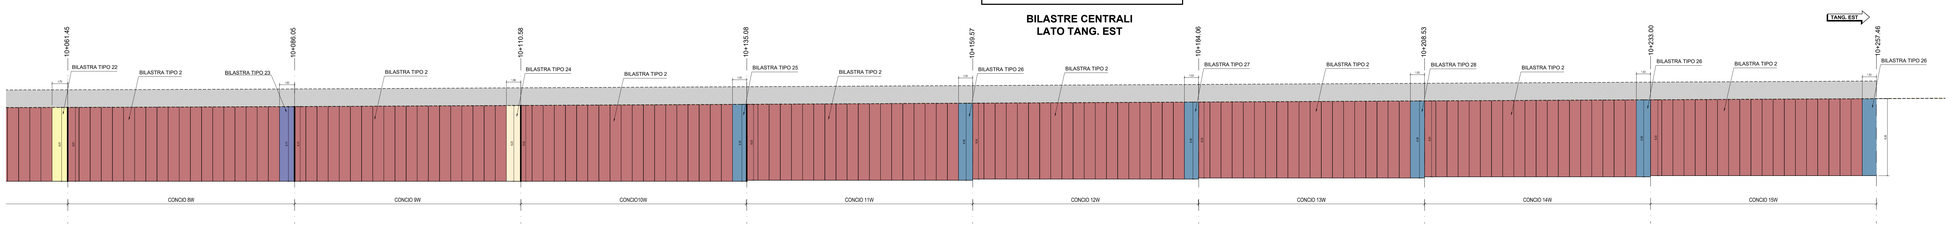

PROSPETTO TIPOLOGICO
SCALA 1:200

BILASTRE CARREGGIATA EST LATO TANG. EST

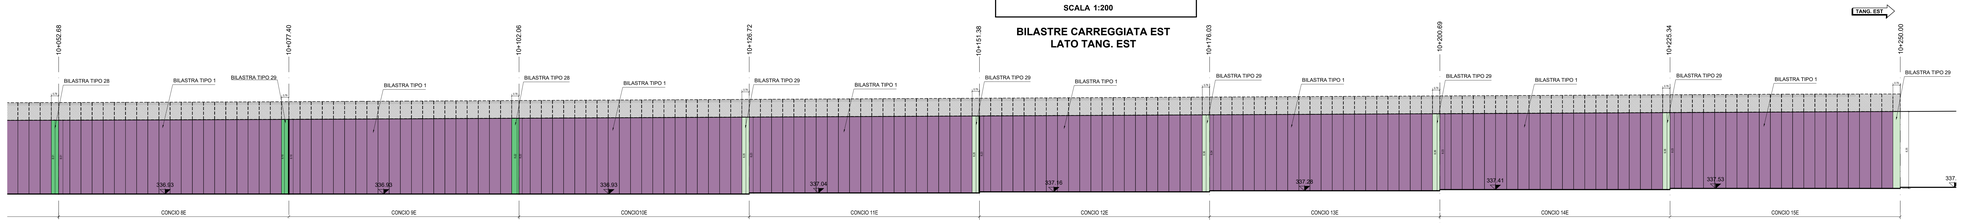

QUADRO DI UNIONE TRATTA C

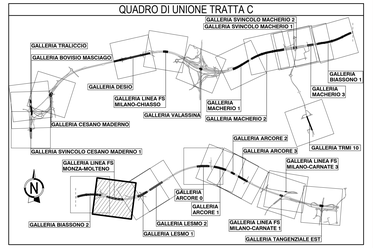

QUADRO DI UNIONE GENERALE

CONCESSIONI AUTOSTRADALI LOMBARDE
Autostrada Pedemontana Lombarda

COLLEGAMENTO AUTOSTRADALE
DALMINE-COMO-VARESE-VALICO DEL GAGGIOLO E OPERE AD ESSO CONNESSE
CONCESSIONE DI COSTRUZIONE E GESTIONE

PROGETTO ESECUTIVO
TRATTA C

OPERE D'ARTE MAGGIORI
GALLERIE ARTIFICIALI
GALLERIA LINEA FS MONZA-MOLTENO
MANUFATTO GETTATO IN OPERA - CARPENTERIA BILASTRE - TAVOLA 2

IDENTIFICAZIONE ELABORATO														CONTRAENTE GENERALE
FASE PROGETTUALE	AMBITO	TRATTA	CATEGORIA	OPERA	PARTE DI OPERA	TIPO ELABORATO	PROGRESSIVA	REVISIONE ESTERNA						PEDELOMBARDA NUOVA S.c.p.A.
E	BR	BP	00	GA	01	00	00	113	CA	012	A			

DATA	REVISIONE	
16/07/2023	Emissione	ADI
	Revisori S.p.A.	

ELABORAZIONE PROGETTUALE

PROGETTISTI	RESPONSABILE INTEGRAZIONE PRESTAZIONI SPECIALISTICHE
Ing. Carlo Lisotti	
Ing. Carlo Lisotti	
M. Augustoni	V. Cornelli M. Gatti

DATA: Luglio 2023
SCALA: 1:200

CONCEDENTE: CONCESSIONI AUTOSTRADALI LOMBARDE

CONCESSIONARIO: Autostrada Pedemontana Lombarda

PROGETTISTA: PROGER

Il presente documento non potrà essere copiato, riprodotto o altrimenti pubblicato in tutto o in parte senza il consenso scritto di Autostrada Pedemontana Lombarda S. p. A. Ogni utilizzo non autorizzato sarà perseguito a norma di legge.
This document may not be copied, reproduced or published either in part or entirely without the written permission of Autostrada Pedemontana Lombarda S. p. A. Unauthorized use will be persecuted by law.

FATTORE DI PLOTTAGGIO : 1:1 FILE STAMPA : Standard Predimensionato Dxxx.ctb