FASE 1 - PLANIMETRIA
SCALA 1:500

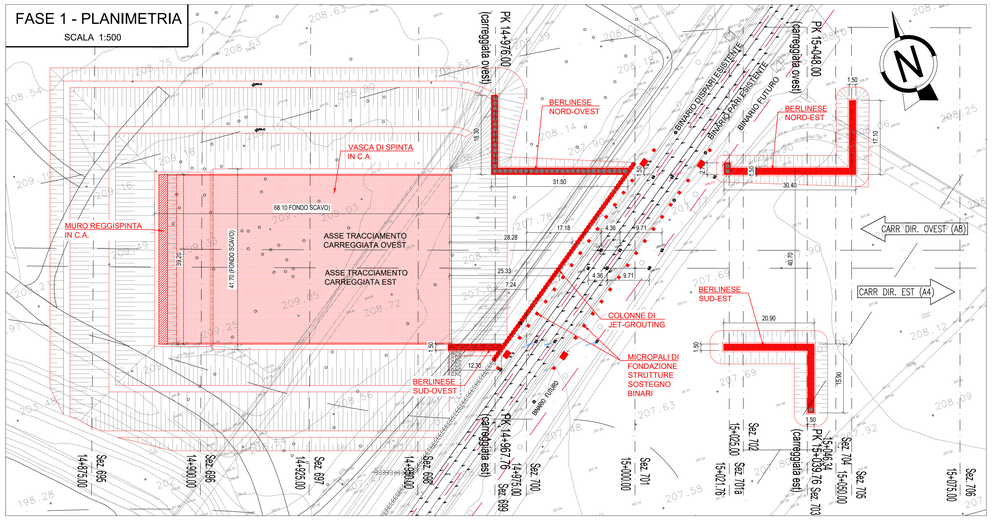

FASE 2 - PLANIMETRIA
SCALA 1:500

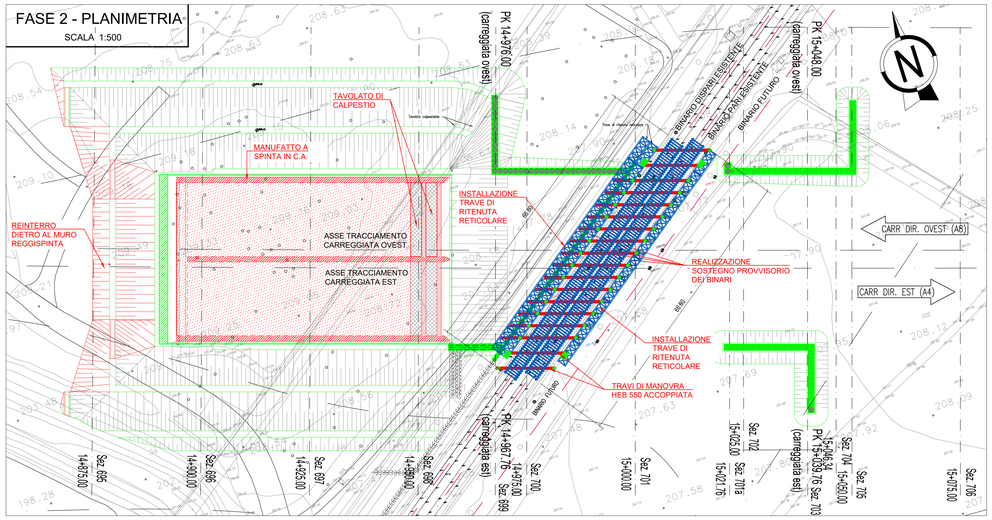

DESCRIZIONE FASI COSTRUTTIVE

ASE 1:
A. REALIZZAZIONE PALI E COLONNE DI JET–GRUTING PER SOSTEGNO DELLO SCAVO;
B. REALIZZAZIONE MICROPALI A SOSTEGNO STRUTTURE VICOLAMENTO BINARI;
C. REALIZZAZIONE SCAVO PER ALLOGGIAMENTO VASCA DI SPINTA;
D. REALIZZAZIONE VASCA DI SPINTA IN C.A.;
E. REALIZZAZIONE MURO REGGISPINTA IN C.A..

FASE 2:
A. REALIZZAZIONE MANUFATTO A SPINTA IN C.A. A PIÉ D'OPERA;
B. RINTERRO DIETRO AL MURO REGGISPINTA E COMPATTAZIONE DEL TERRENO;
C. REALIZZAZIONE SOSTEGNO PROVVISORIO DEI BINARI ESISTENTI.

FASE 03:
A. SPINTA DEL MONOLITE IN C.A.;
B. REALIZZAZIONE SCAVO PER ESECUZIONE MANUFATTO IN C.A. GETTATO IN OPERA;
C. RIMOZIONE STRUTTURE DI SOSTEGNO BINARI

FASE 04:
A. DEMOLIZIONE ROSTRO DI AVANZAMENTO;
B. PARZIALE DEMOLIZIONE MURO REGGISPINTA;
C. REALIZZAZIONE MANUFATTO IN C.A. GETTATO IN OPERA;
D. SISTEMAZIONE FINALE.

LEGENDA COLORI

- OPERE ESEGUITE NELLA FASE CONSIDERATA
- OPERE ESEGUITE NELLE PRECEDENTI FASI

FASE 1 - SEZ. LONG.
SCALA 1:500

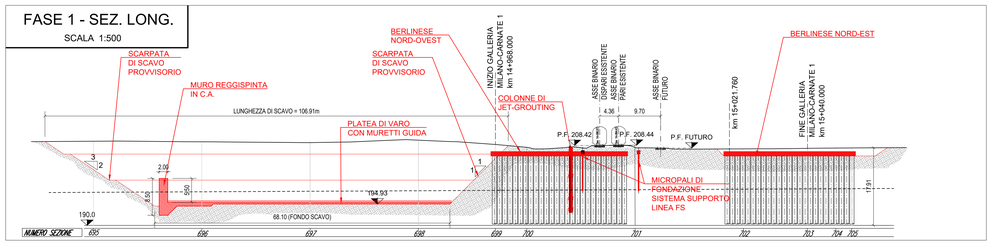

FASE 2 - SEZ. LONG.
SCALA 1:500

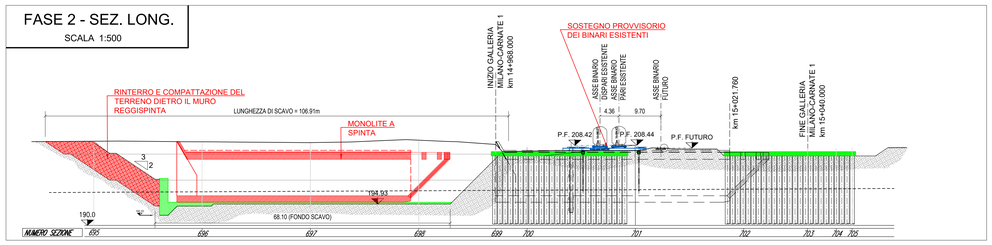

FASE 1 - SEZ. TRASV.
SCALA 1:200

N° 699 - PROGR. 14+967,76

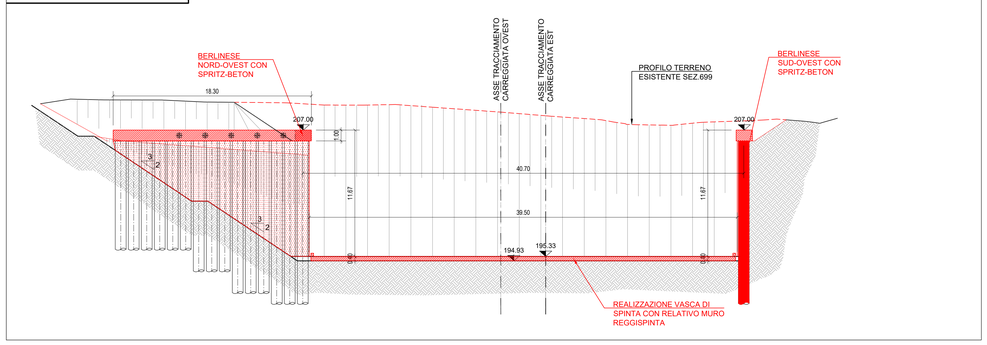

FASE 2 - SEZ. TRASV.
SCALA 1:200

SEZIONE TRASVERSALE DI SCAVO
N° 697 - PROGR. 14+925,00
SCALA 1:200

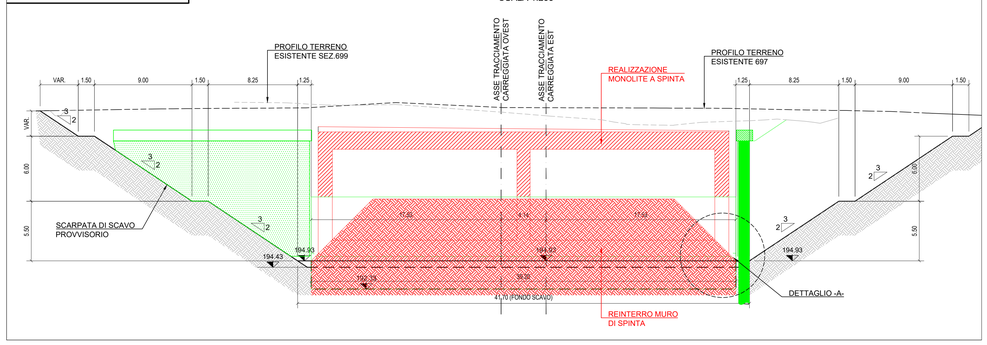

QUADRO DI UNIONE TRATTA C

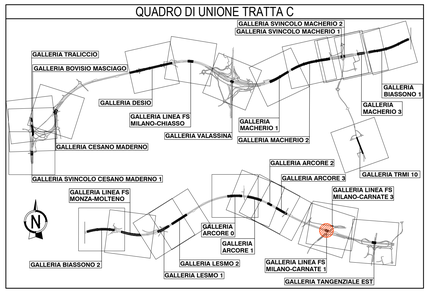

PARTICOLARE A
PLATEA DI VARO/TRAVE GUIDA/MONOLITE
SCALA 1:20

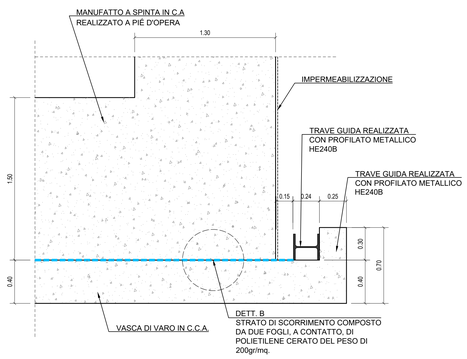

PARTICOLARE B
STRATO DI SCORRIMENTO
SCALA 1:5

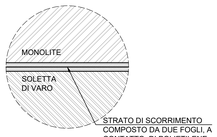

FASE 2C - SEZ. TRASV.
SCALA 1:200

LINEA FS MILANO-CARNATE 1
SEZIONE LONGITUDINALE BINARIO DISPARI

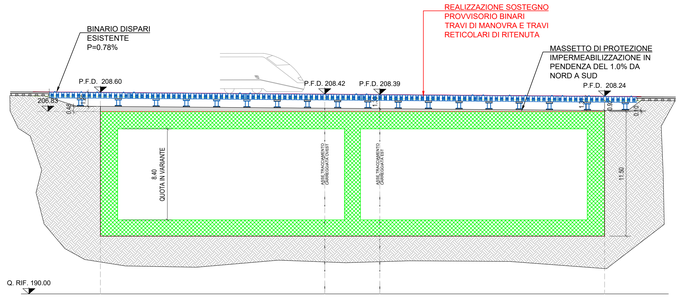

QUADRO DI UNIONE GENERALE

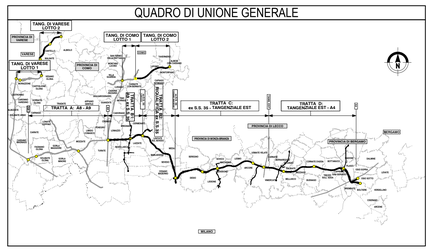

COLLEGAMENTO AUTOSTRADALE
DALMINE-COMO-VARESE-VALICO DEL GAGGIOLO E OPERE AD ESSO CONNESSE
CODICE CUP (*) 9999999999999

PROGETTO ESECUTIVO
TRATTA C

OPERE D'ARTE MAGGIORI
GALLERIE ARTIFICIALI
GALLERIA ARTIFICIALE FS MILANO-CARNATE 1
FASI ESECUTIVE - PIANTA, PROFILO E SEZIONI - TAV.1

IDENTIFICAZIONE ELABORATO

FASE PROGETTUALE	AMBITO	TRATTA	CATEGORIA	OPERA	PARTE D'OPERA	TIPO ELABORATO	PROGRESSIVA	REVISIONE ESTESA
E	SR	CC	AR	GA10	000	FS	001	A

DATA: Luglio 2023
SCALA: Varie

CONTRAENTE GENERALE: PEDELOMBARDA NUOVA S.c.p.A.

DATA	REVISIONE		
23/06/2023	Emissione	ADI	
26/07/2023	Recepimento istruttoria FRA	ADI	

ELABORAZIONE PROGETTUALE

PROGETTISTI	RESPONSABILE INTEGRAZIONE PRESTAZIONI SPECIALISTICHE
Rodosel S.p.A.	Ing. Carlo Liberti

REDATTO	VERIFICATO	APPROVATO
M. Augusto	A. Marchionatti	M. Gatti

CONCEDENTE: CONCESSIONE AUTOSTRADALI LOMBARDE

CONCESSIONARIO: Autostrade Pedemontane Lombarde

PROGETTISTA: PROGER

Il presente documento non potrà essere copiato, riprodotto o altrimenti pubblicato in tutto o in parte senza il consenso scritto di Autostrada Pedemontana Lombarda S. p. A. Ogni utilizzo non autorizzato sarà perseguito a norma di legge.
This document may not be copied, reproduced or published either in part or entirely without the written permission of Autostrada Pedemontana Lombarda S. p. A. Unauthorized use will be persecuted by law.

EDRO CAD/BIM VERSIONE 2021