
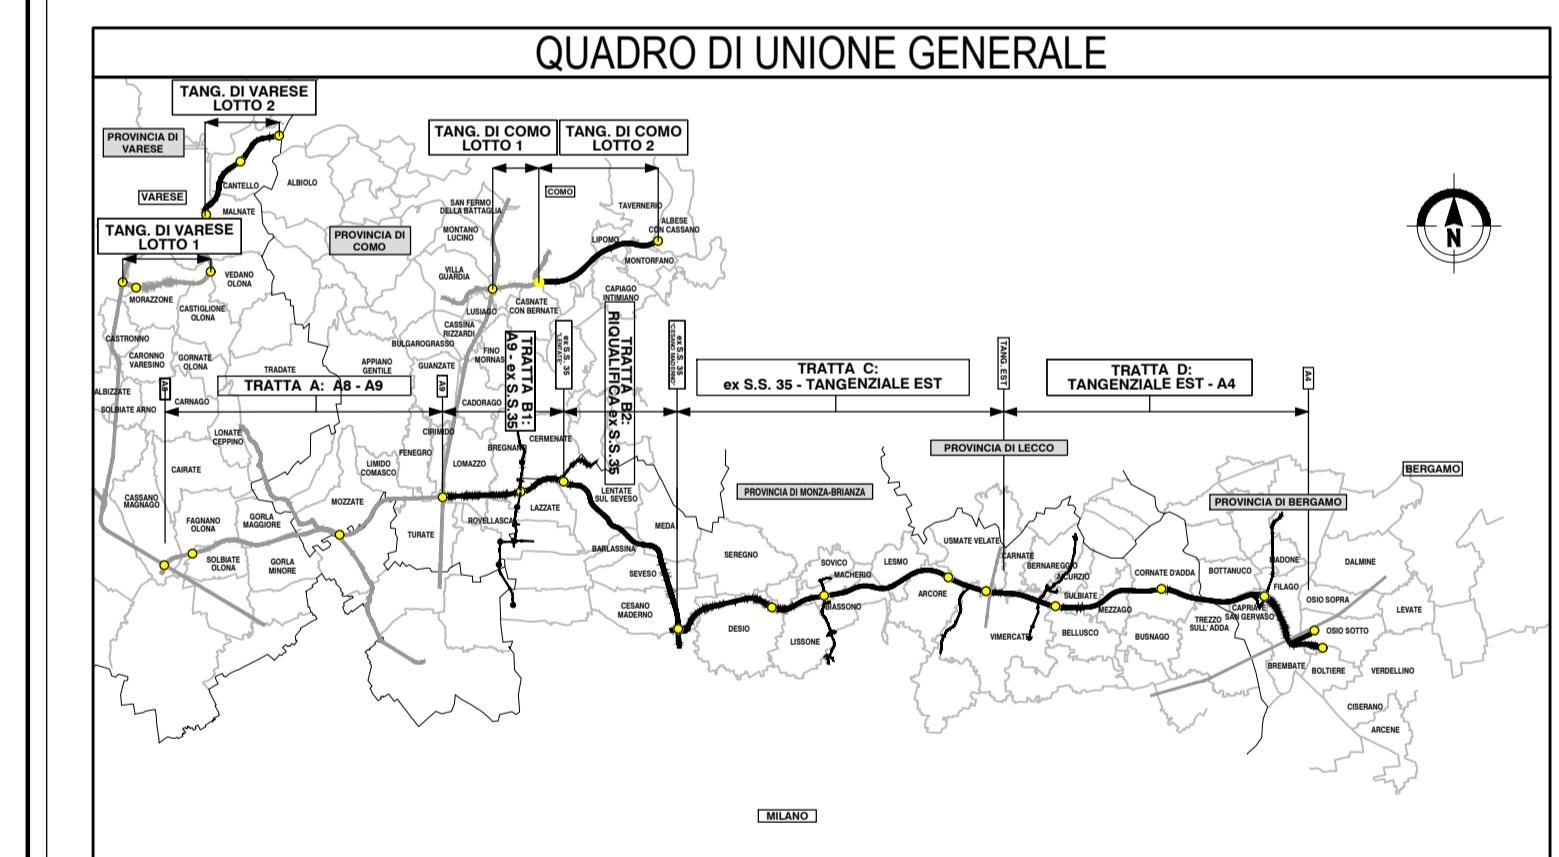


COORDINATE VERTICI GALLERIA		
VERTICI	EST	OVEST
A	161620.16	240861.65
B	161671.62	240845.27
C	161688.77	240839.82
D	161677.28	240803.70
E	161660.13	240803.16
F	161608.67	240825.53

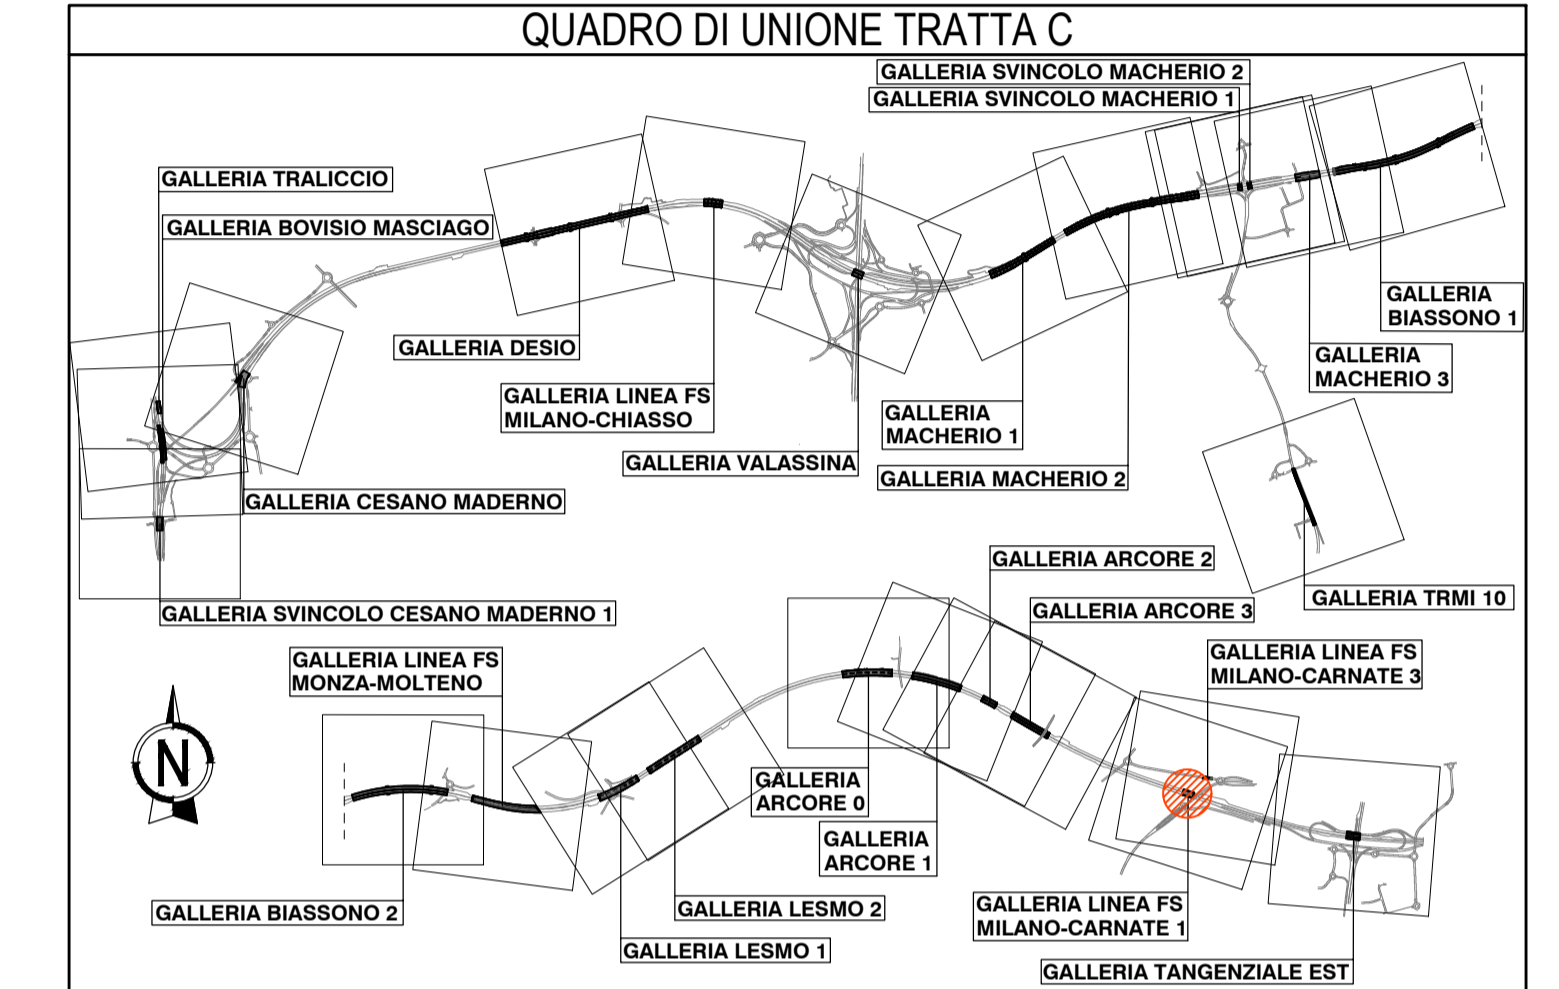

**COLLEGAMENTO AUTOSTRADALE  
DALMINE-COMO-VARESE-VALICO DEL GAGGIOLO E OPERE AD ESSO CONNESSE**

CONTRATTO C.C.P. P1800000007

**PROGETTO ESECUTIVO  
TRATTA C**

OPERE D'ARTE MAGGIORI  
GALLERIE ARTIFICIALI  
GALLERIA ARTIFICIALE FS MILANO-CARNATE 1  
TRACCIAMENTO - PLANIMETRIA E PROFILI LONGITUDINALI

FASCE PROGETTUALI		CONTRAENTE GENERALE	
AMBITO	TRATTA	DATA	REVISIONE
SR	CC	14/000	PT 001 A
PROGETTISTI	RESPONSABILE	DATA <td>REVISIONE</td>	REVISIONE
PEDELOMBARDA NUOVA S.p.A.	ROBERTO S.p.A.	15/06/2023	Emisione
PROGETTISTI	RESPONSABILE	20/07/2023	Recupero iniferia PNL
PEDELOMBARDA NUOVA S.p.A.	ROBERTO S.p.A.		

Il presente documento è un documento coperto, approvato e distribuito pubblicamente in tutto o in parte senza il consenso scritto di Autostrade Padovane/Lombarda S.p.A. Ogni utilizzo non autorizzato sarà perseguito a norma di legge. This document may not be copied, reproduced or published either in part or entirely without the written permission of Autostrade Padovane/Lombarda S.p.A. Unauthorized use will be prosecuted by law.