

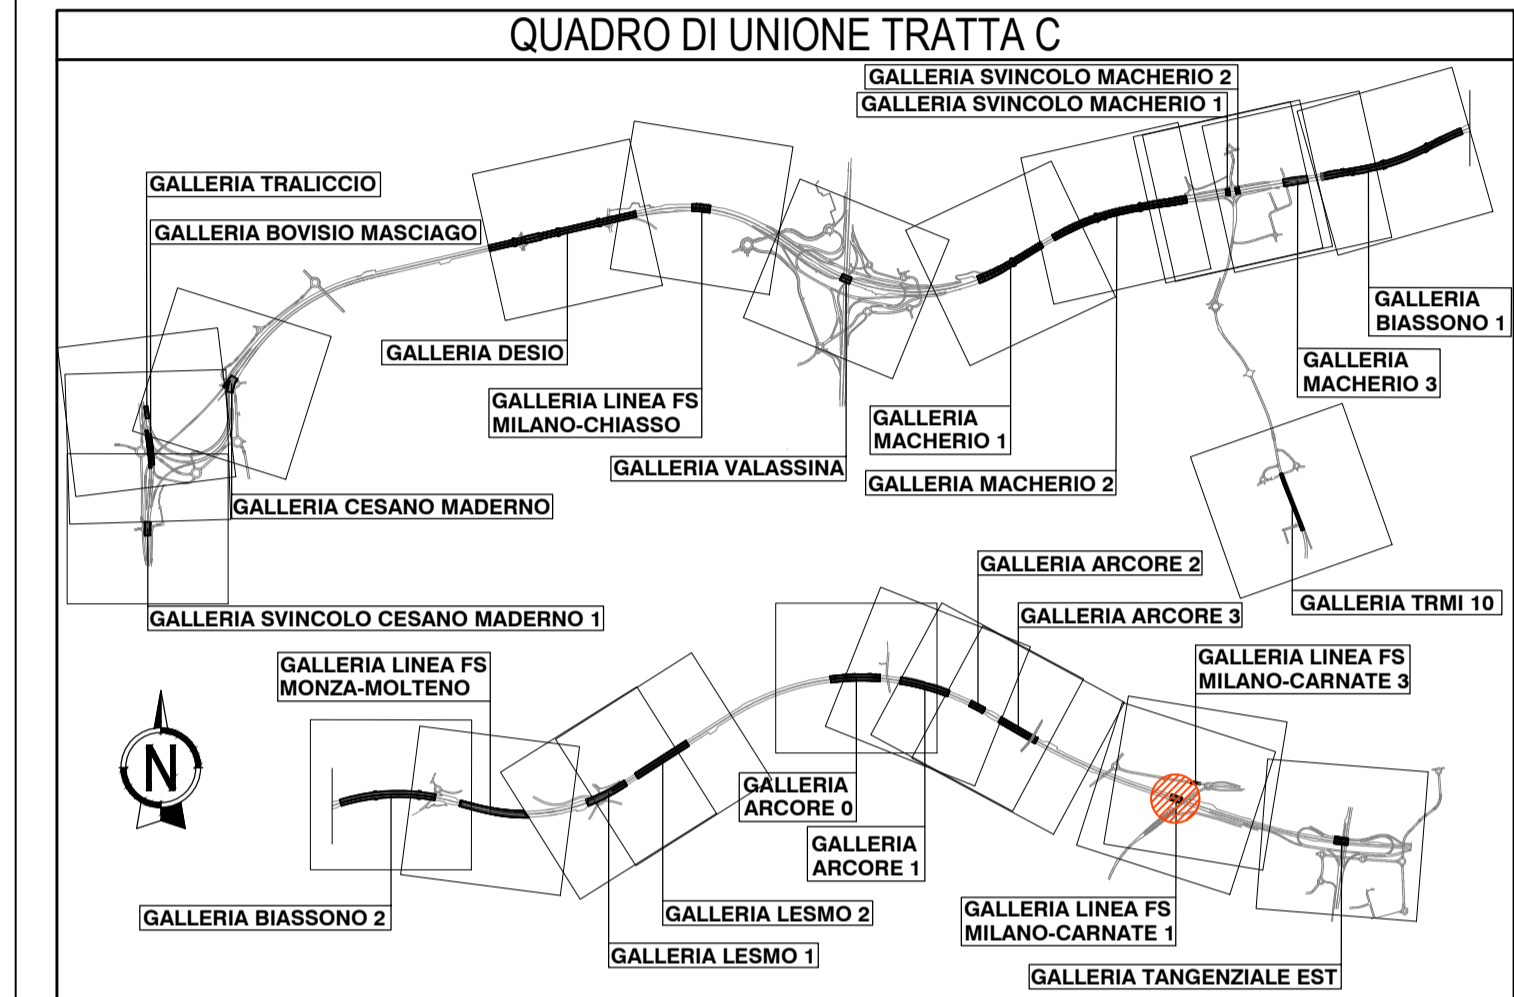
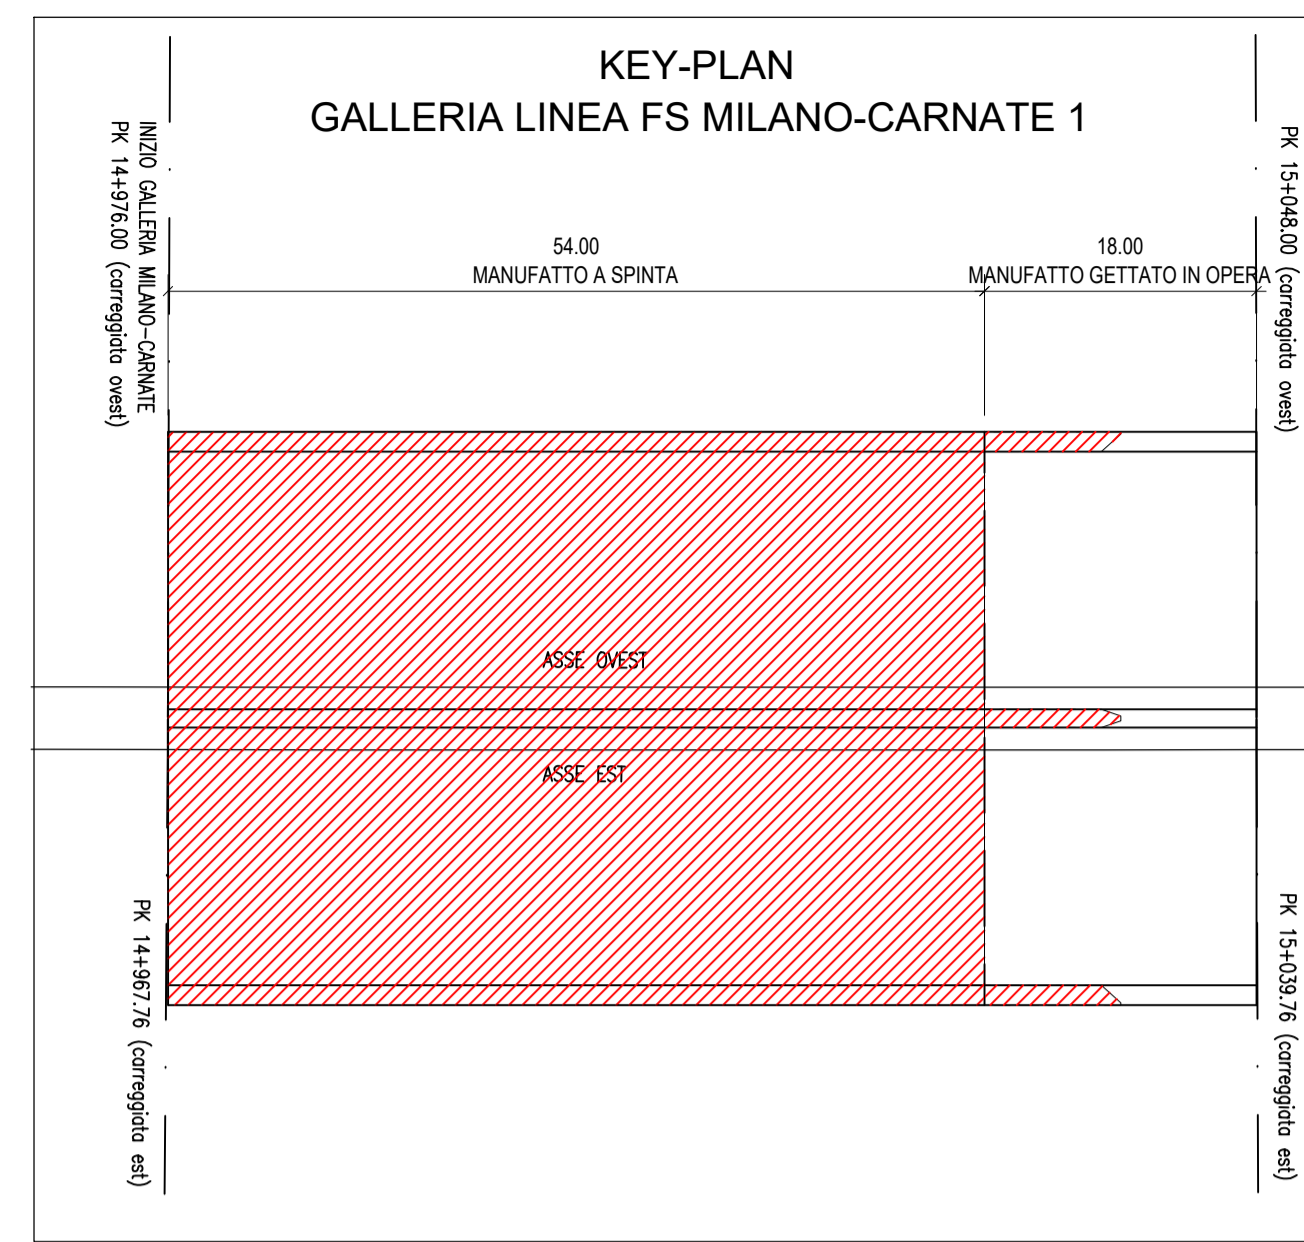
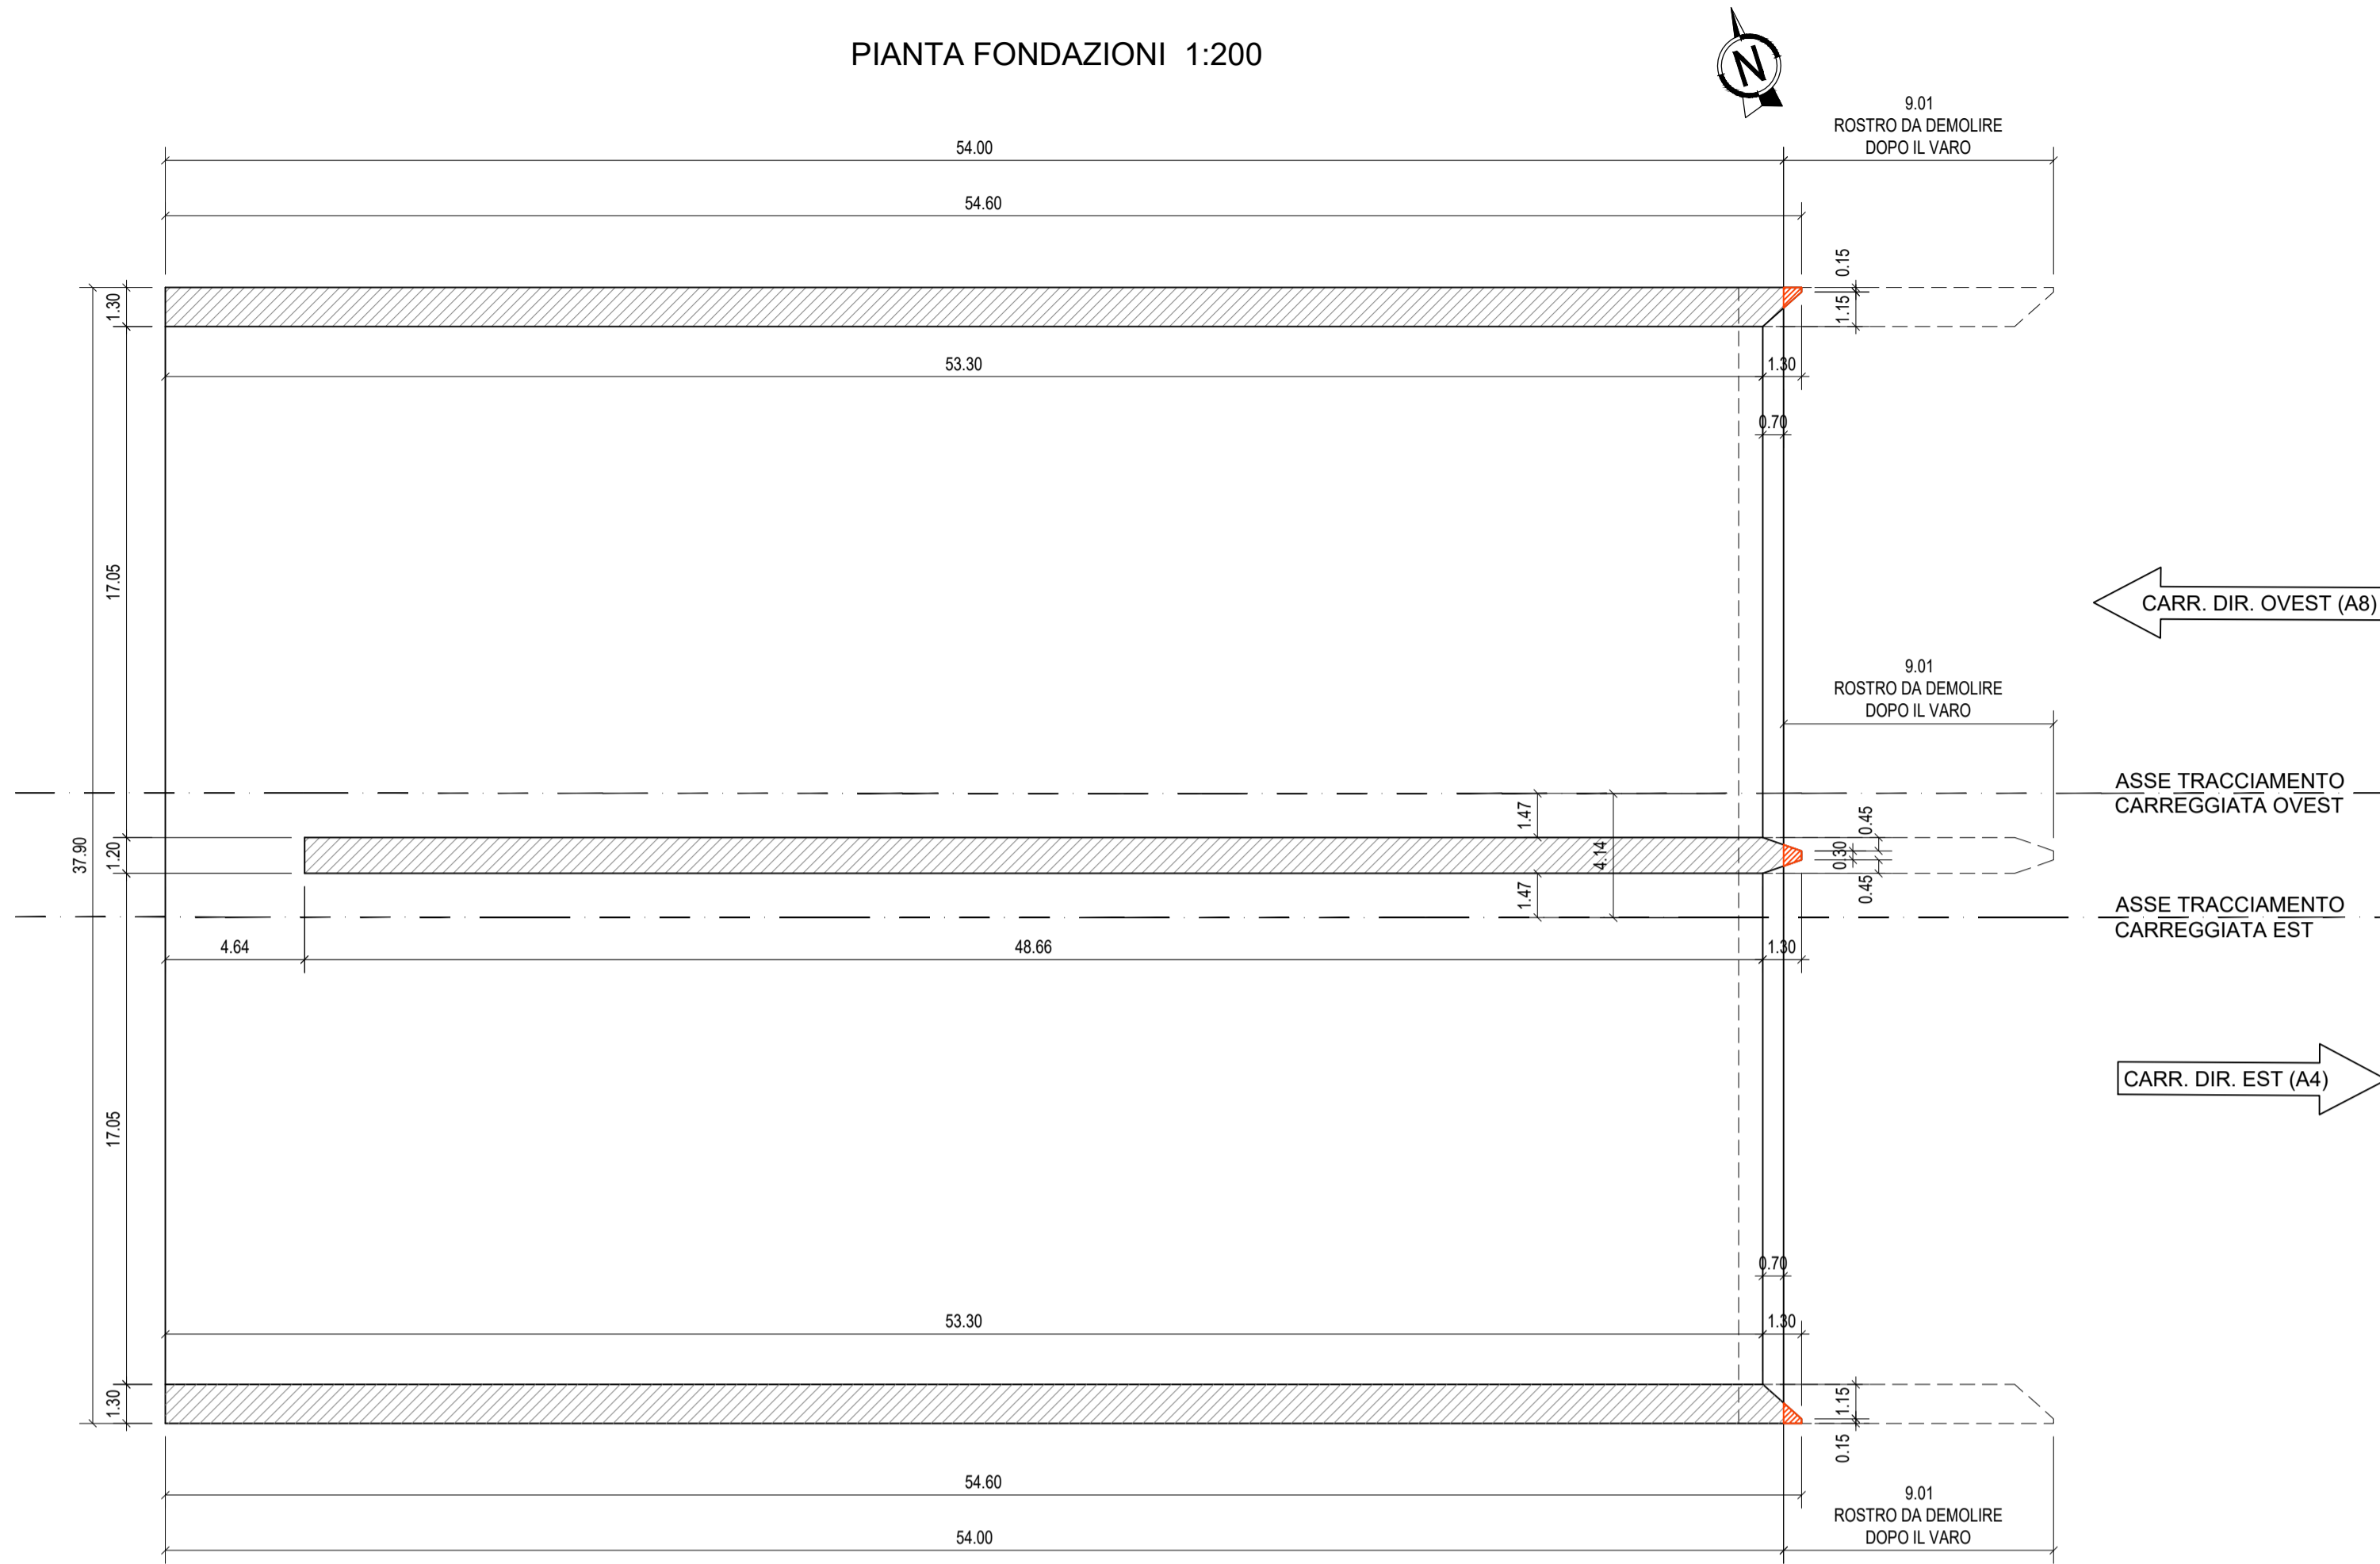


GALLERIA LINEA FS MILANO-CARNATE 1
MANUFATTO A SPINTA

PIANTA FONDAZIONI 1:200

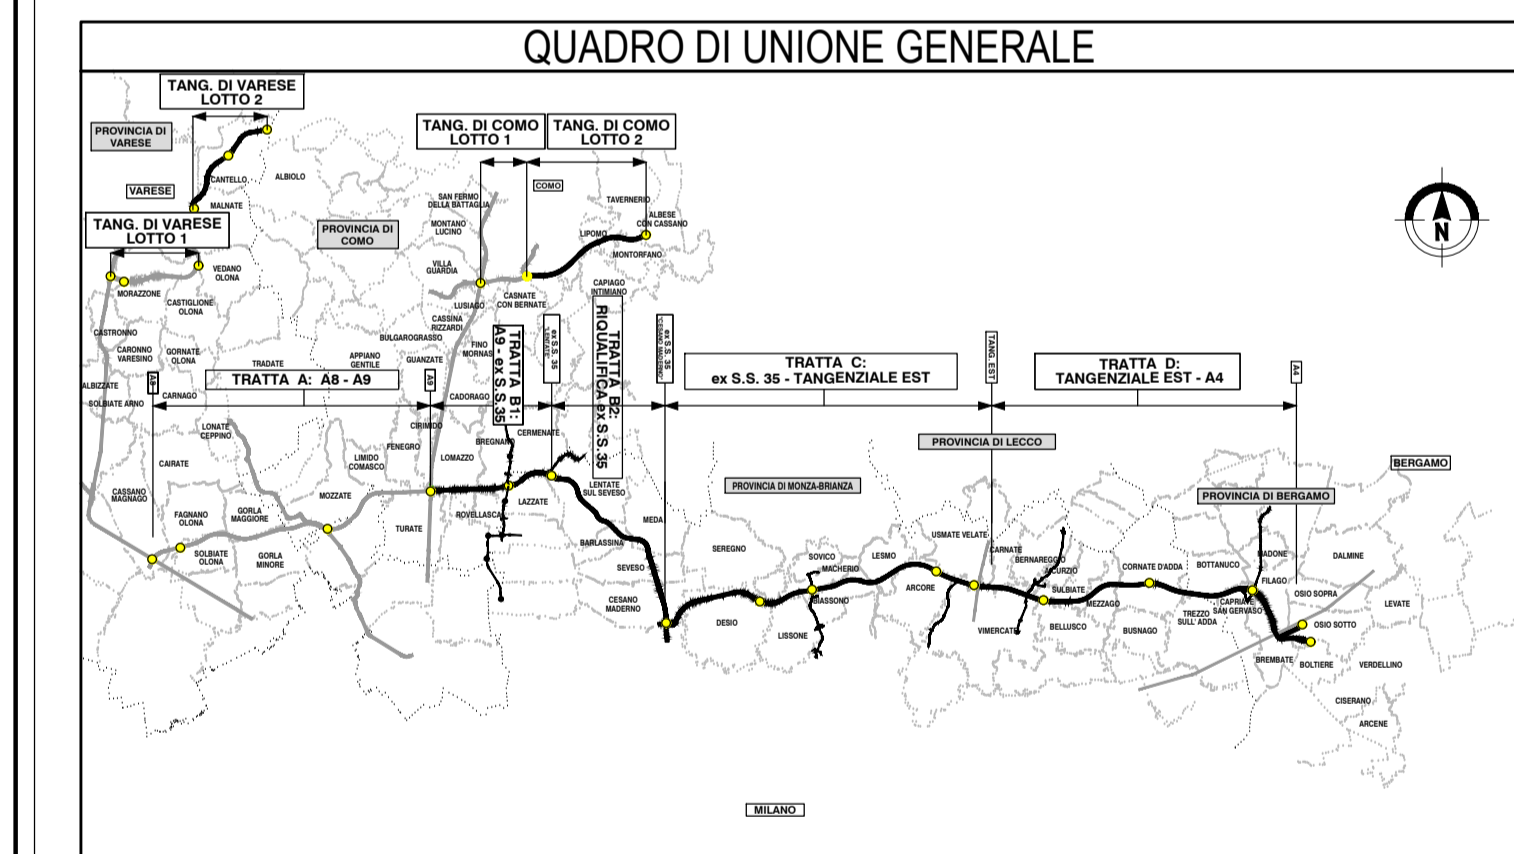

PIANTA ELEVAZIONE 1:200

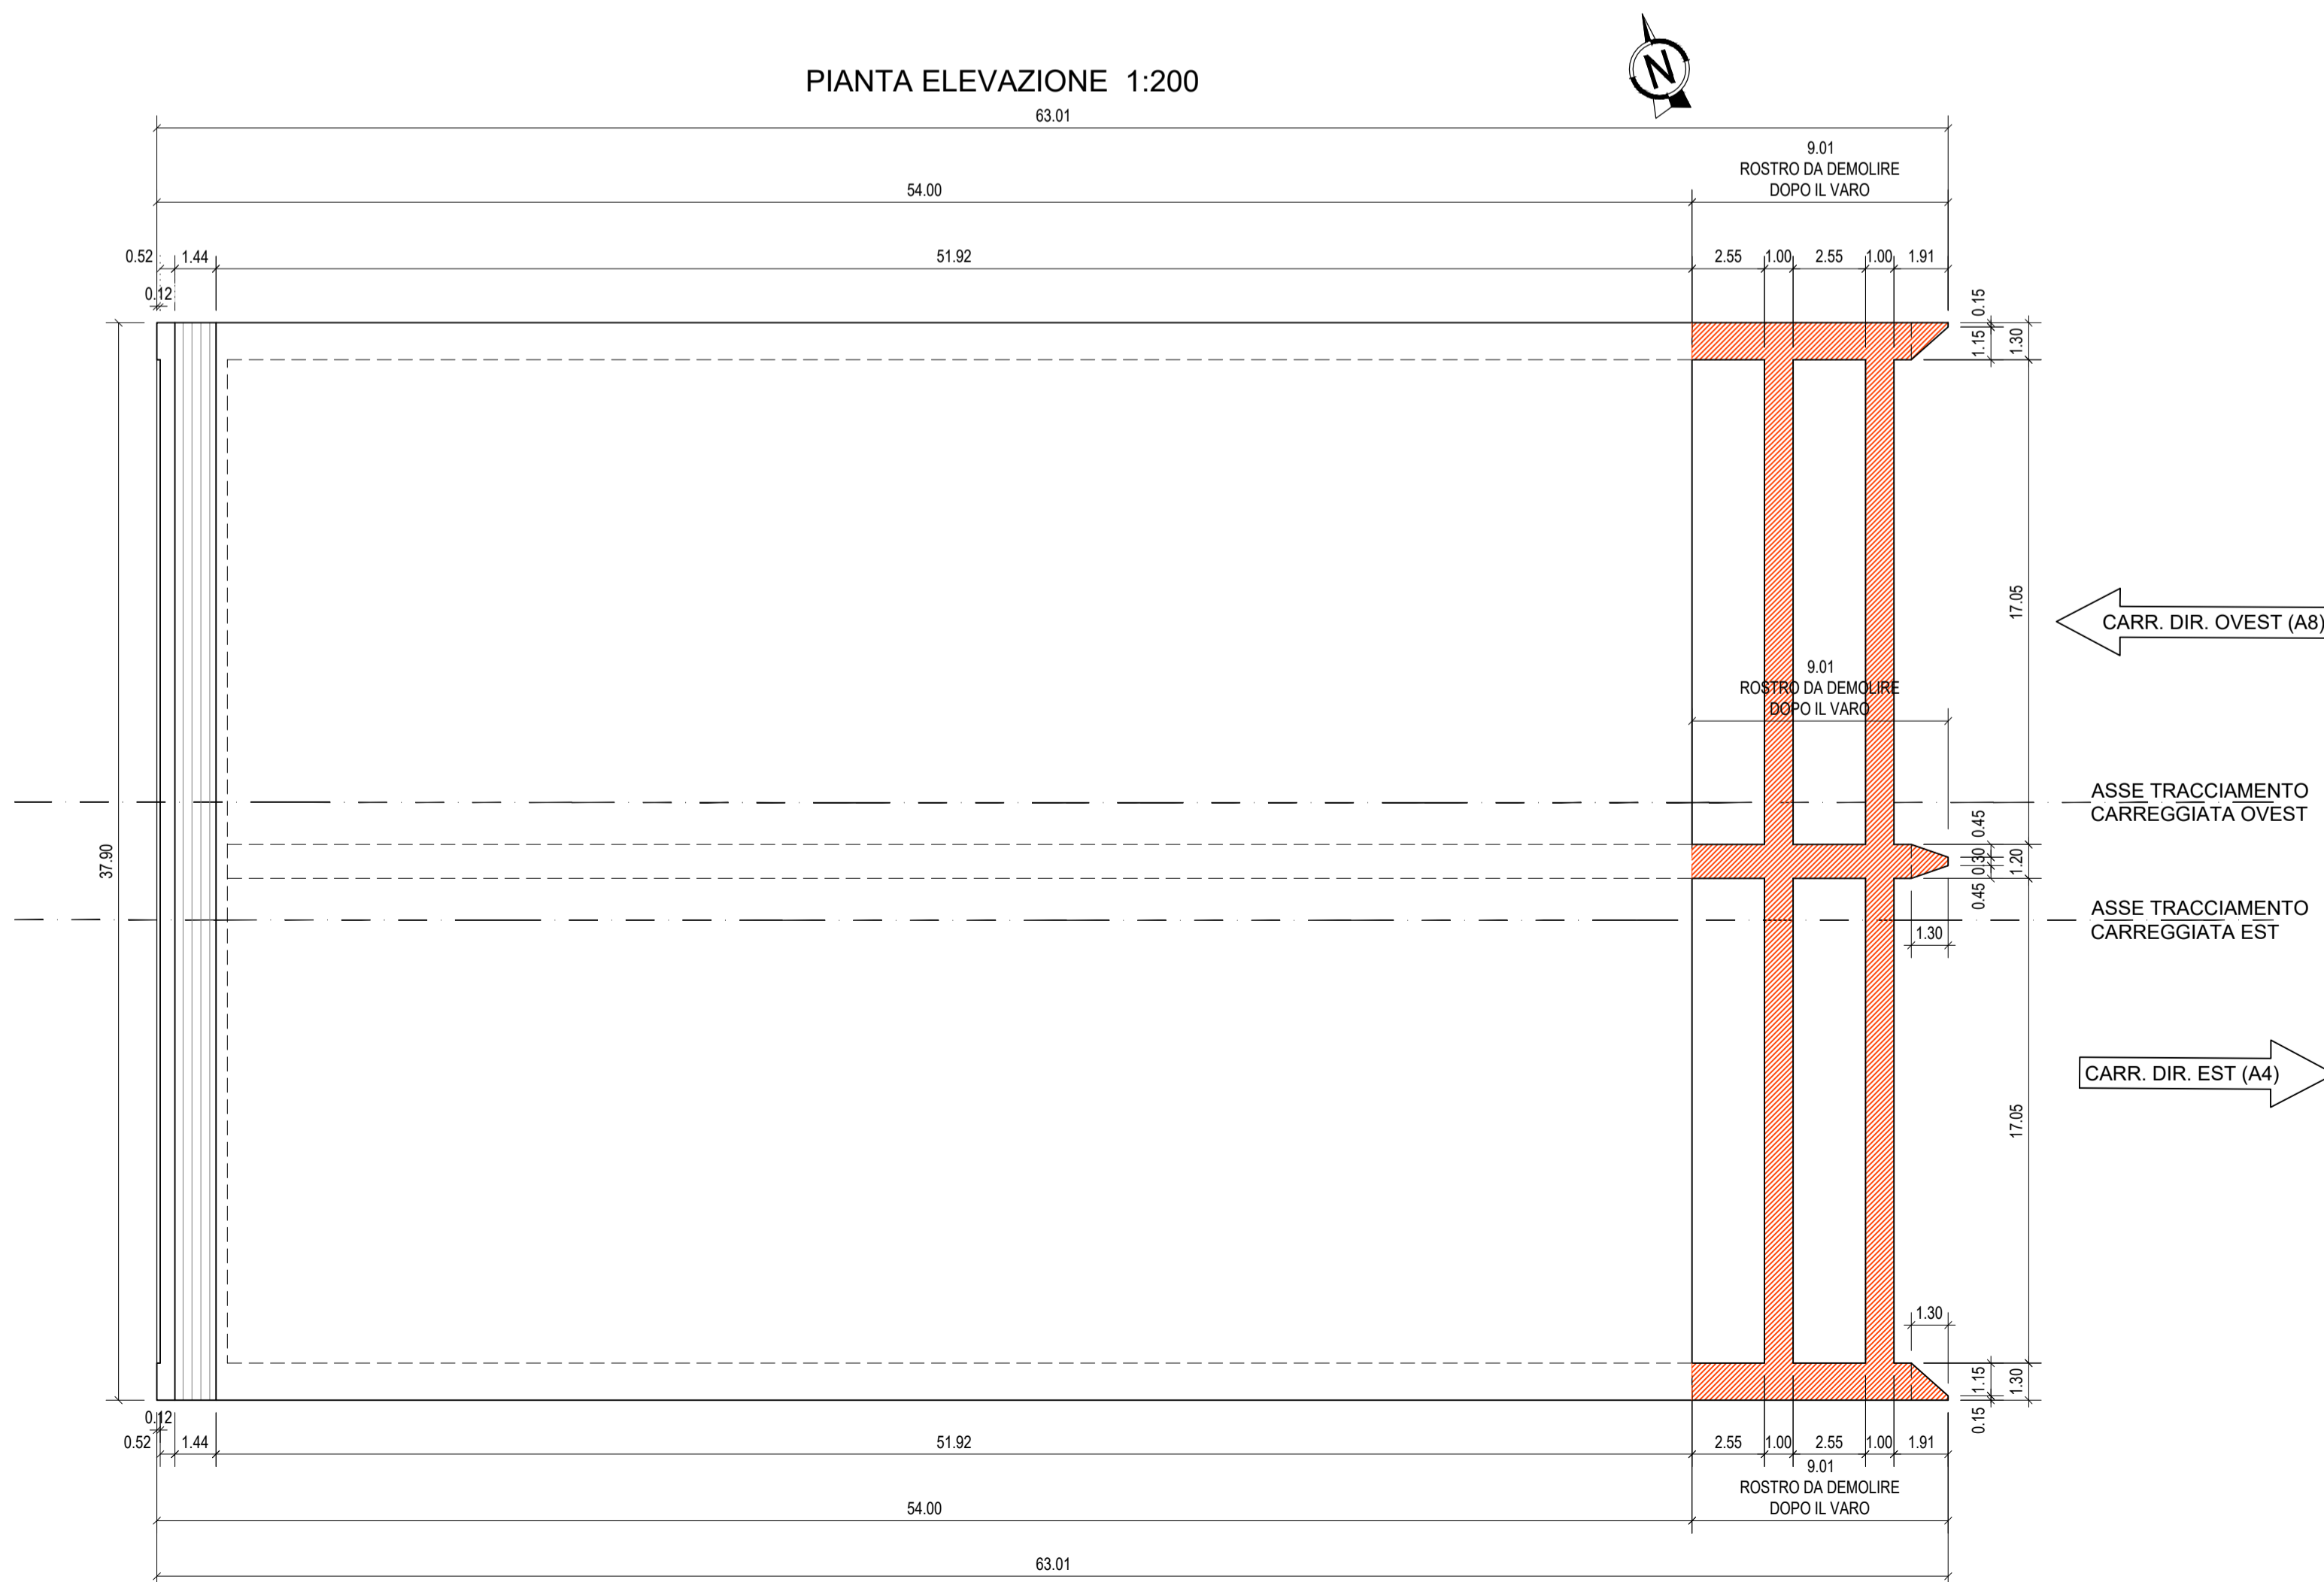

CONCESSIONARI AUTOSTRADALI LOMBARDE
COLLEGAMENTO AUTOSTRADALE DALMINE-COMO-VARESE-VALICO DEL GAGGIOLO E OPERE AD ESSO CONNESSE
 CODICE C.U.P. F11800027007
PROGETTO ESECUTIVO TRATTA C
OPERE D'ARTE MAGGIORI GALLERIE ARTIFICIALI GALLERIA ARTIFICIALE FS MILANO-CARNATE 1 MANUFATTO A SPINTA - CARPENTERIA - PIANTE FONDAZIONI E COPERTURA

FASE PROGETTUALE		CONTRAENTE GENERALE	
AMBITO	TRATTA	PEDELOMBARDA NUOVA S.p.A.	
CATEGORIA	OPERA		
PARTI DI OPERA	TPO ELABORATO		
PROGRESSIVA	REVISIONE		
REVISIONE ESTERNA	ELABORAZIONE PROGETTUALE		
	DATA		
	REVISIONE		
	ELABORAZIONE PROGETTUALE		
	PROGETTISTI		
	RESPONSABILE		
	PRESTAZIONI		
	SPECIALISTICHE		
	PROGETTISTA		
	CONCESSIONARIO		
	PROGER		

Il presente documento non può essere copiato, riprodotto o altrimenti pubblicato in tutto o in parte senza il consenso scritto di Autostrade Pedemontane Lombarda S.p.A. Ogni utilizzo non autorizzato sarà perseguito a norma di legge. This document may not be copied, reproduced or published either in part or entirely without the written permission of Autostrade Pedemontane Lombarda S.p.A. Unauthorized use will be persecuted by law.