

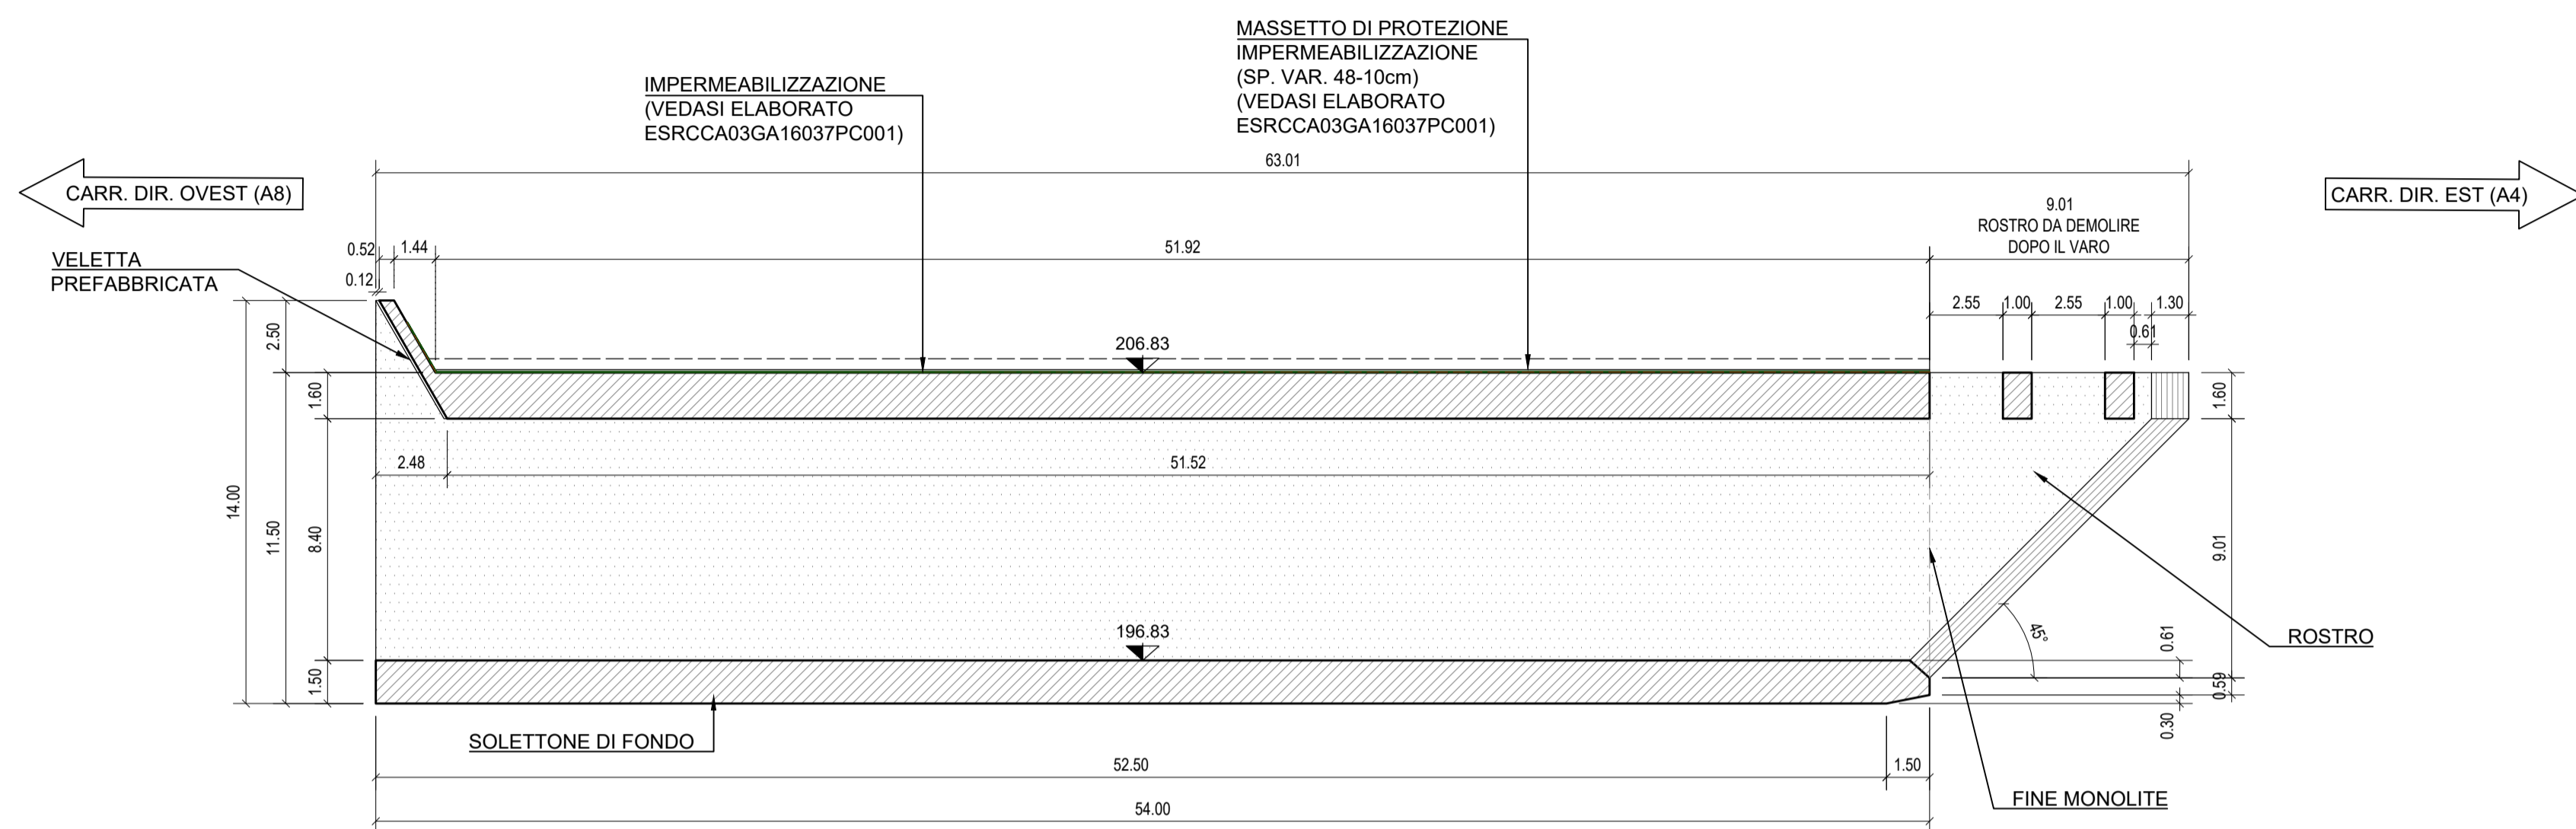
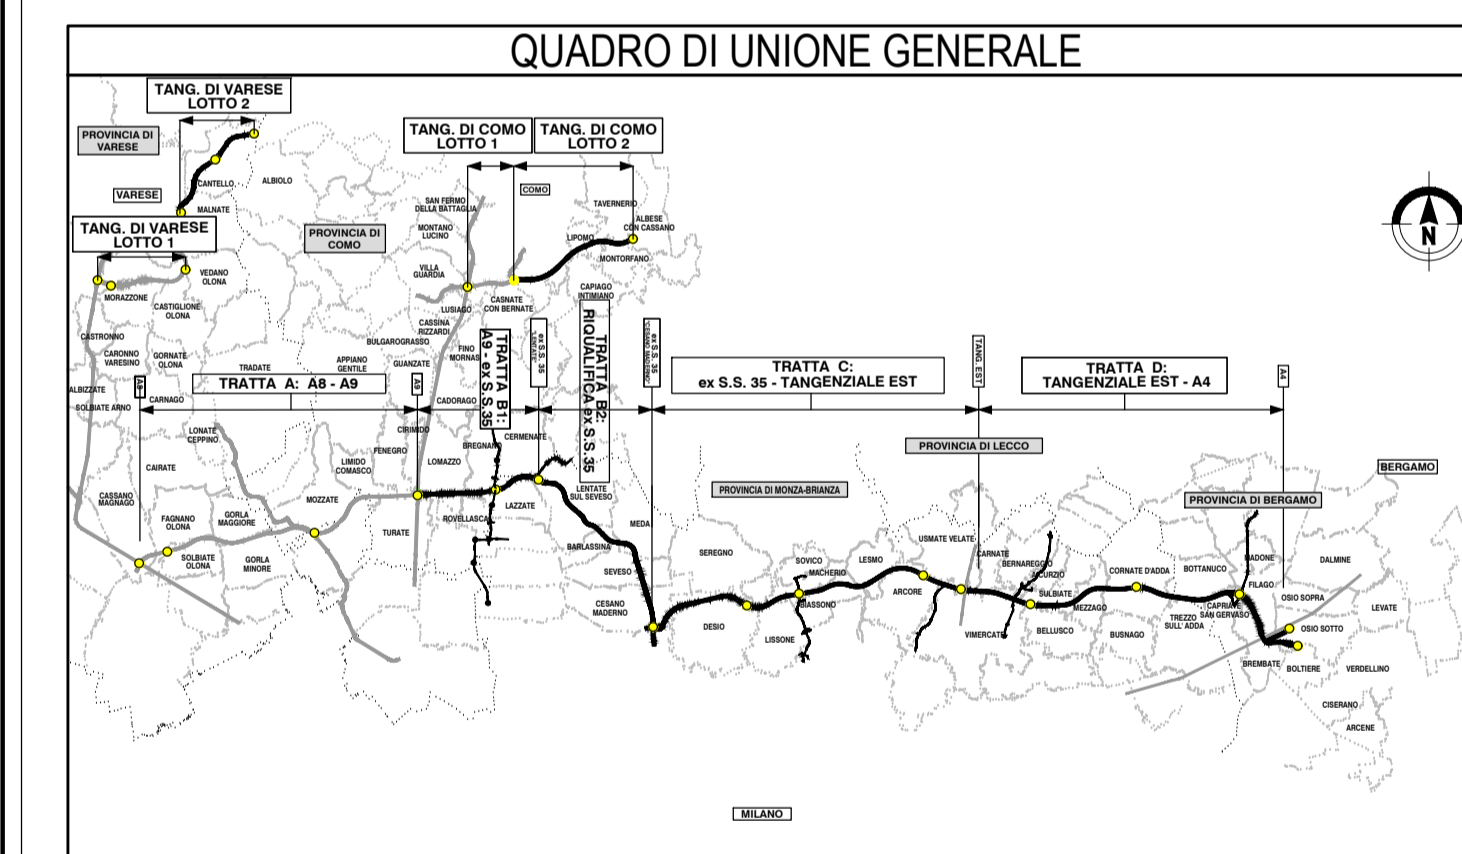
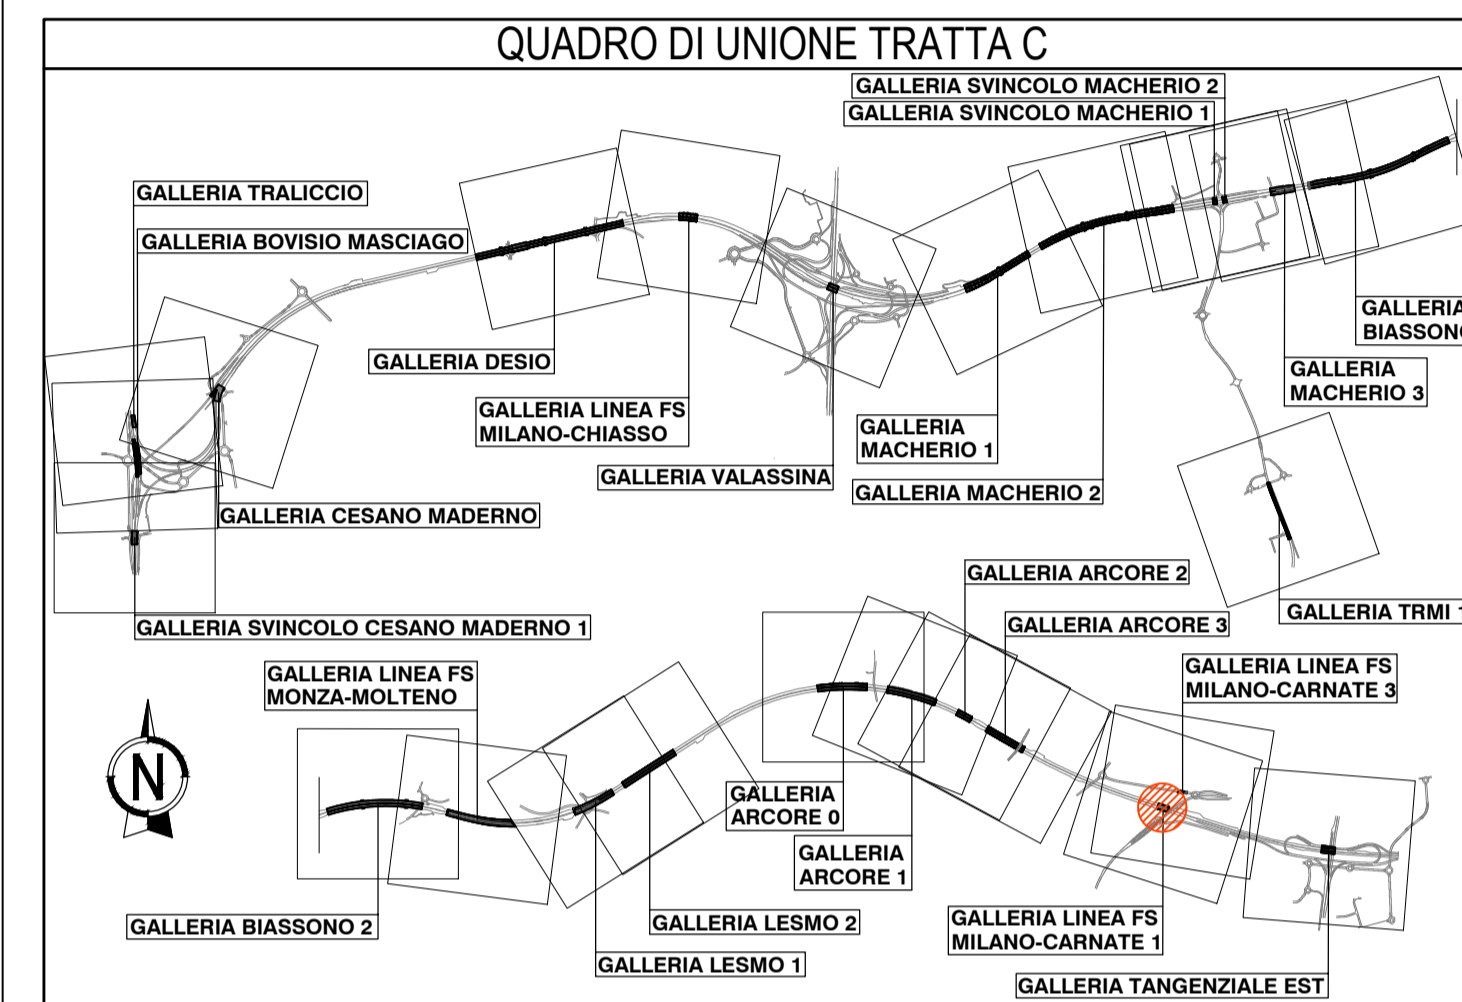


GALLERIA LINEA FS MILANO-CARNATE 1
MANUFATTO A SPINTA

SEZIONE LONGITUDINALE PARETE LATO OVEST 1:200

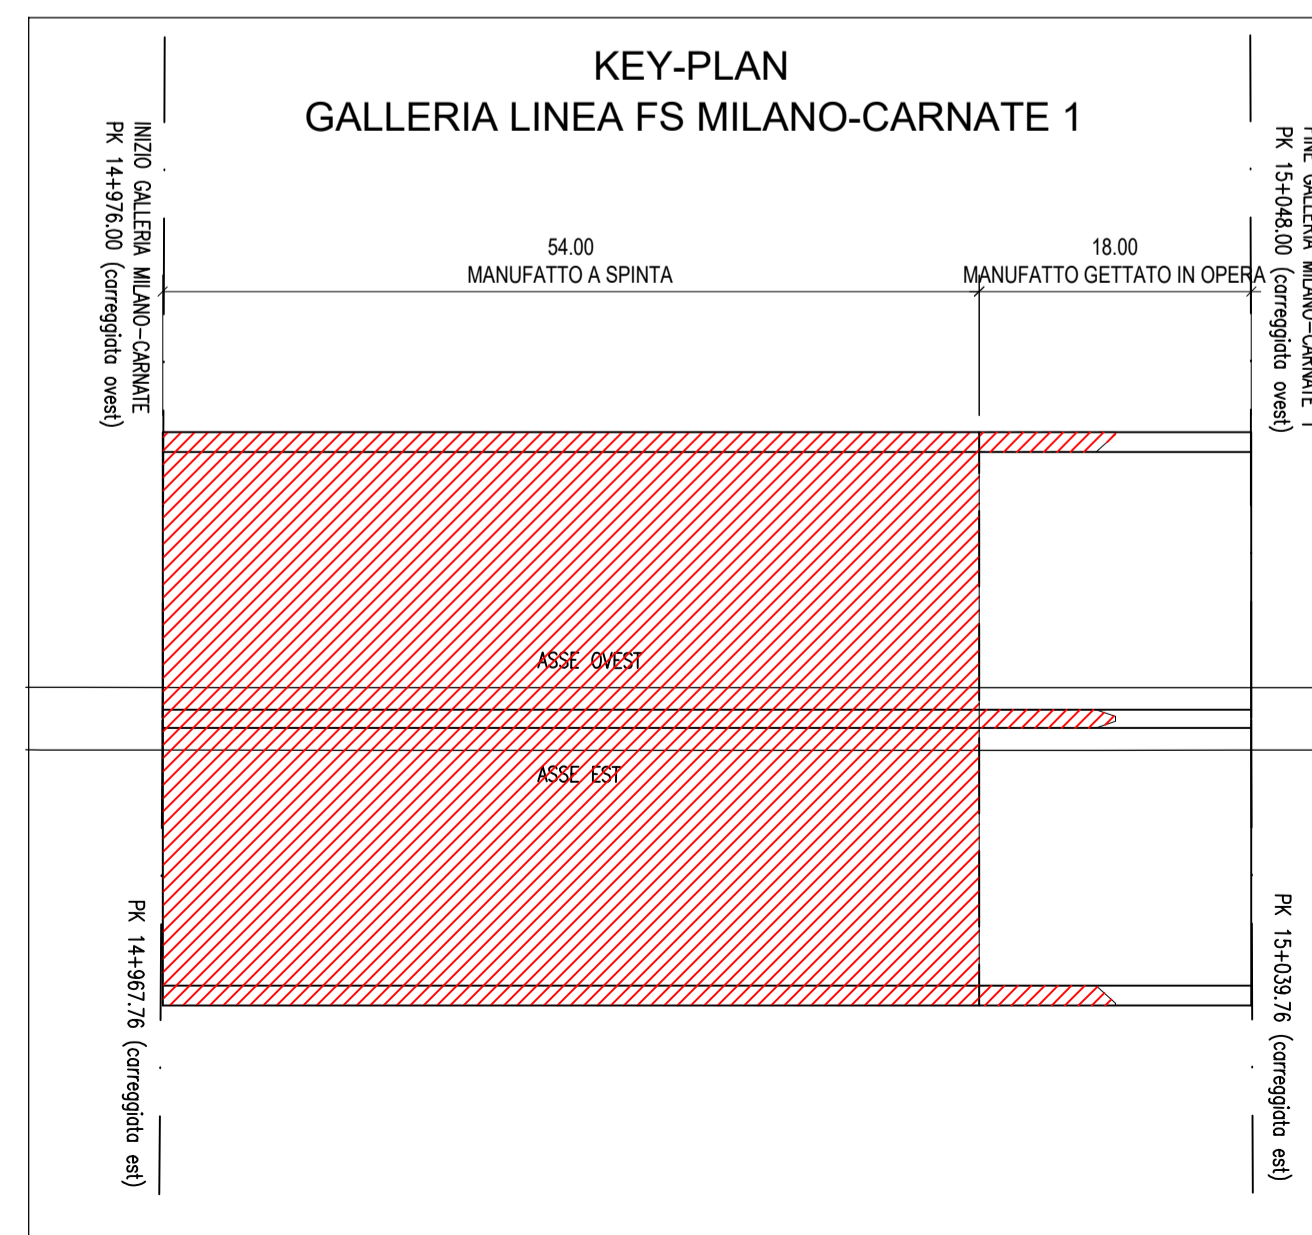

SEZIONE LONGITUDINALE PARETE CENTRALE 1:200

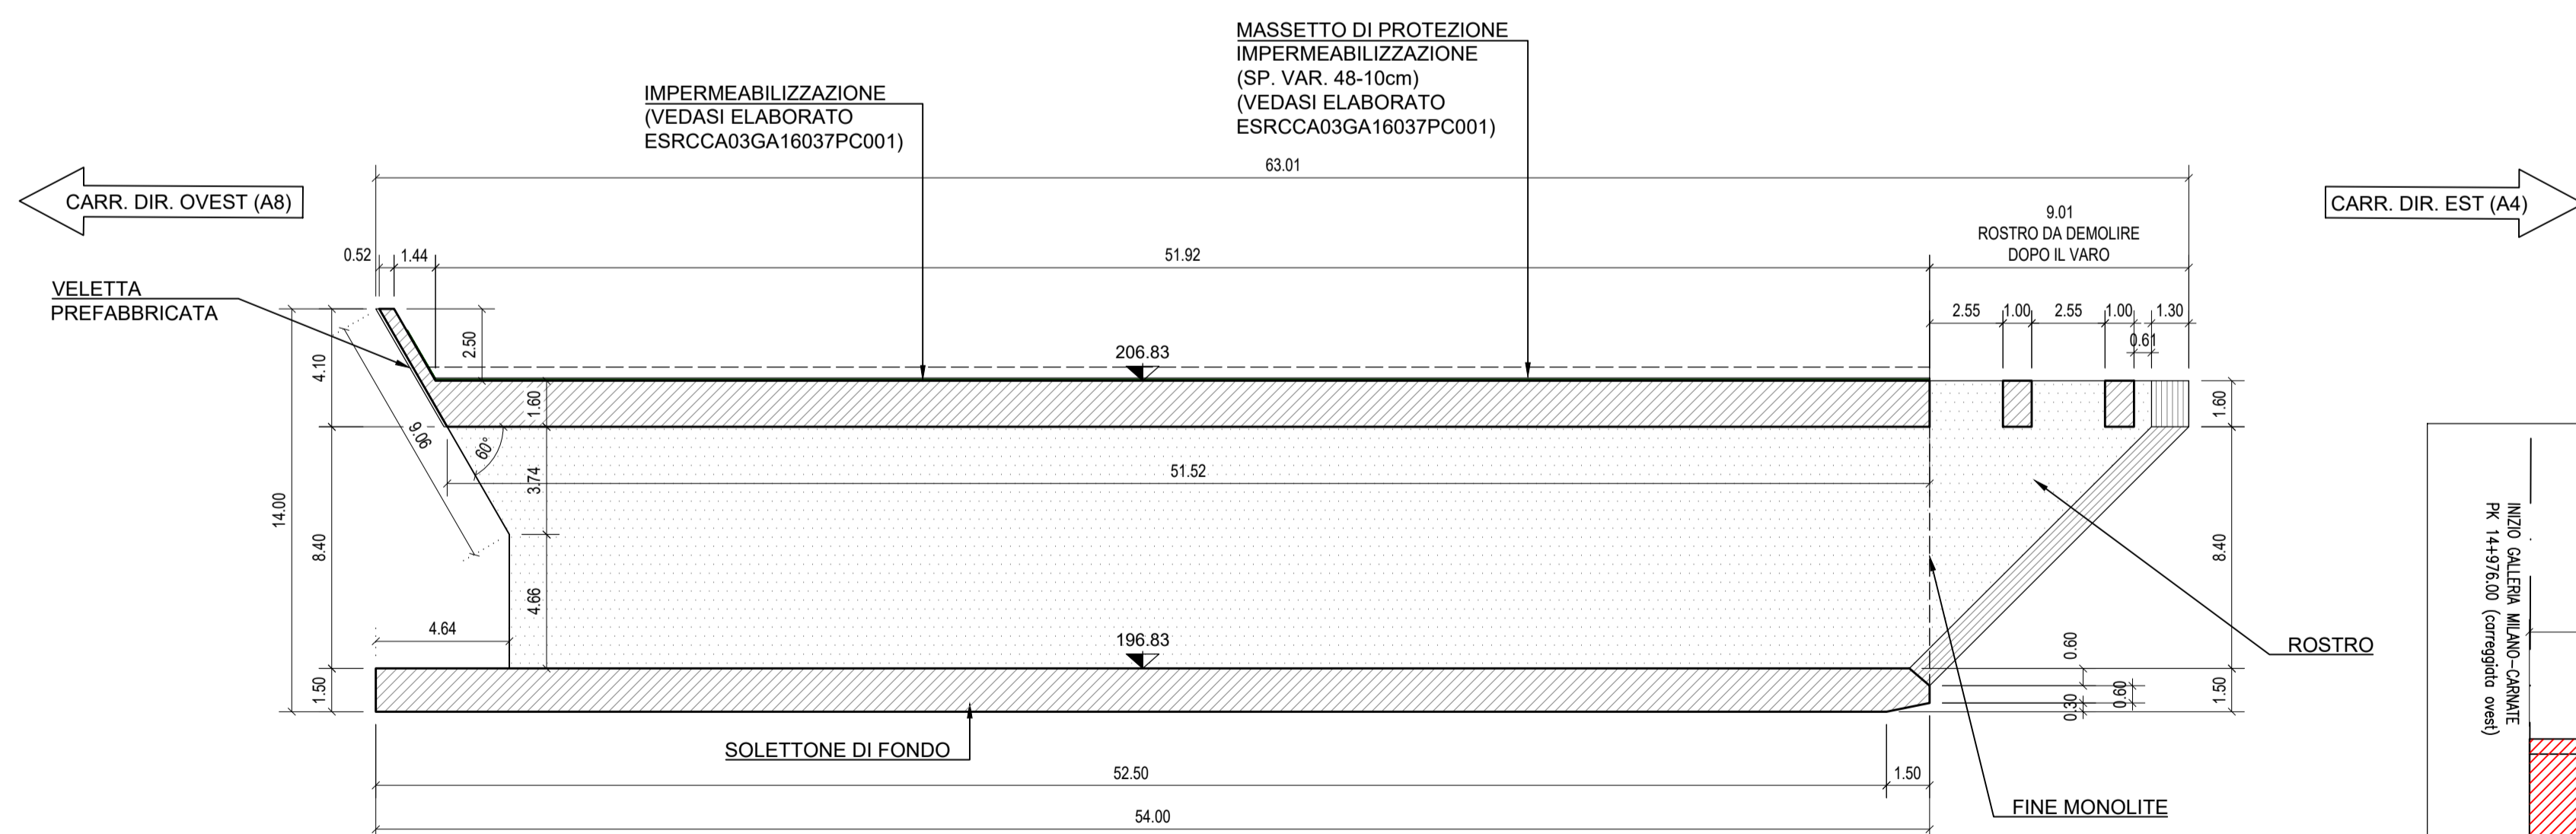

**COLLEGAMENTO AUTOSTRADALE
DALMINE-COMO-VARESE-VALICO DEL GAGGIOLO E OPERE AD ESSO CONNESSE**

**PROGETTO ESECUTIVO
TRATTA C**

**OPERE D'ARTE MAGGIORI
GALLERIE ARTIFICIALI
GALLERIA ARTIFICIALE FS MILANO-CARNATE 1
MANUFATTO A SPINTA - CARPENTERIA - SEZIONI LONGITUDINALI**

FASE PROGETTUALE		CONTRAENTE GENERALE	
AMBITO	DATA	REVISIONE	ELABORAZIONE PROGETTUALE
SR	19/06/2023	Emissione	A01
CC	26/07/2023	Recupero istruttoria PNL	A02
CA			
028			
CA			
002			
A			

CONCEDENTE CONCESSIONARI **PROGETTISTA**

Il presente documento non potrà essere copiato, riprodotto o altrimenti pubblicato in tutto o in parte senza il consenso scritto di Autostrade Pedemontane Lombarda S.p.A. Ogni utilizzo non autorizzato sarà perseguito a norma di legge. This document may not be copied, reproduced or published either in part or entirely without the written permission of Autostrade Pedemontane Lombarda S.p.A. Unauthorized use will be persecuted by law.