



GALLERIA LINEA FS MILANO-CARNATE 1
MANUFATTO GETTATO IN OPERA


PIANTA FONDAZIONI 1:200

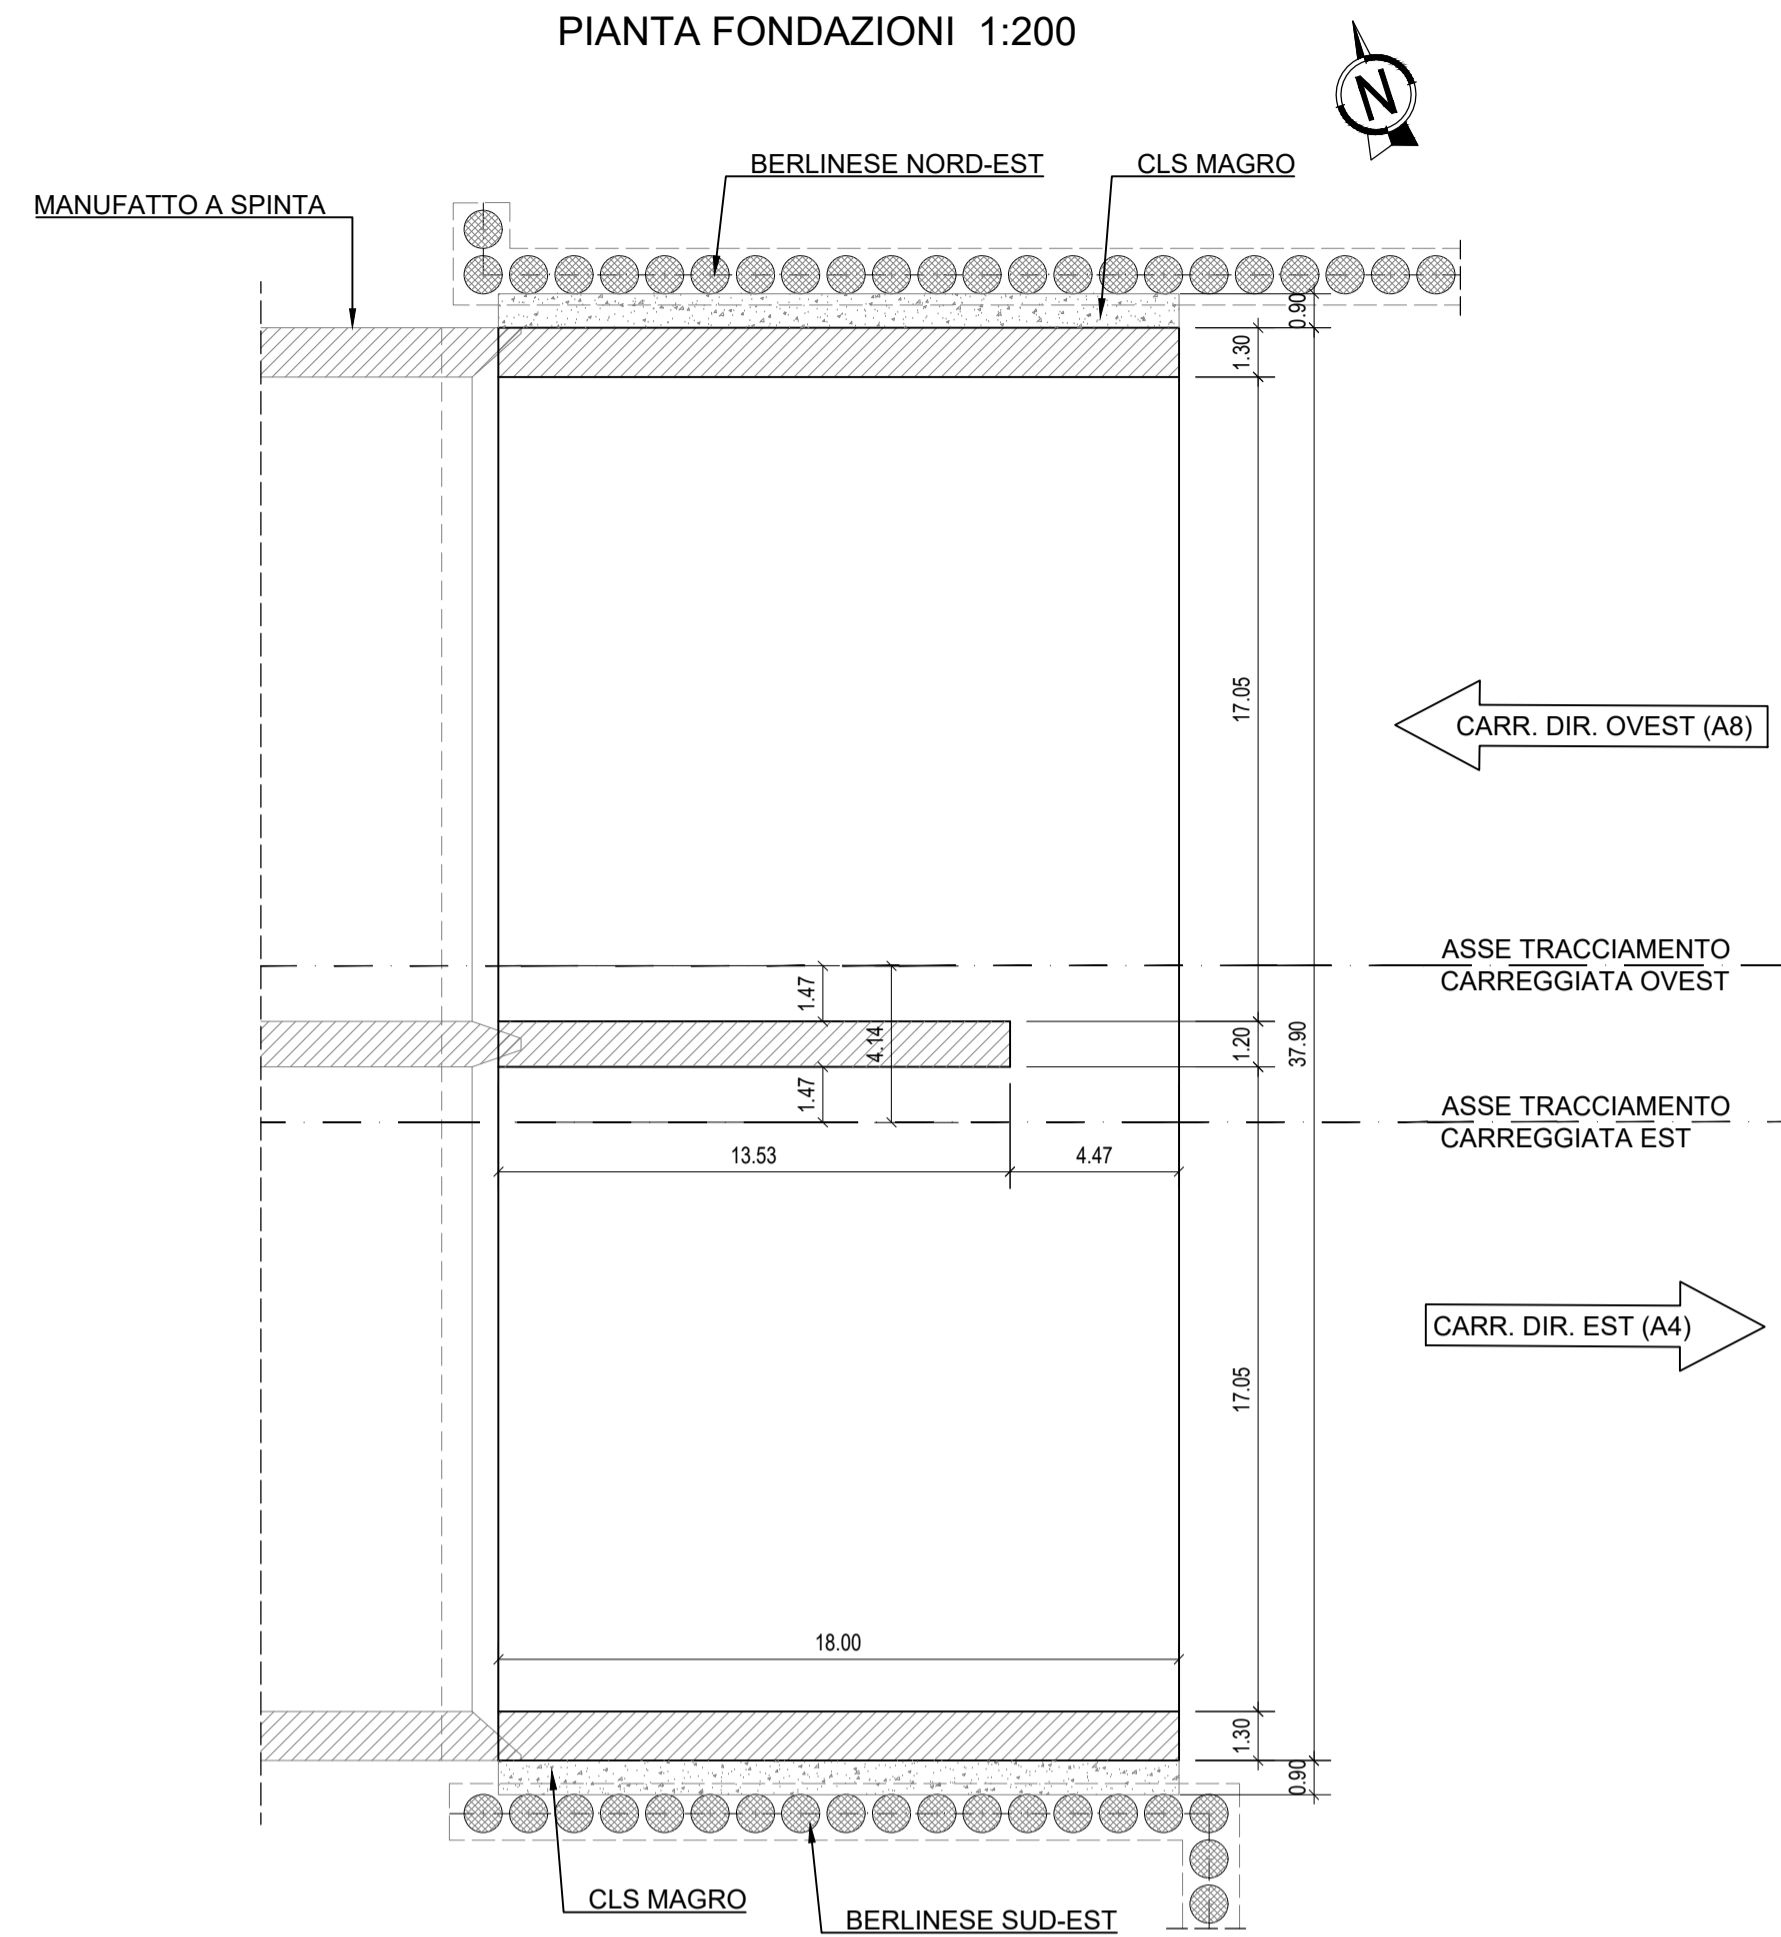


PIANTA ELEVAZIONE 1:200

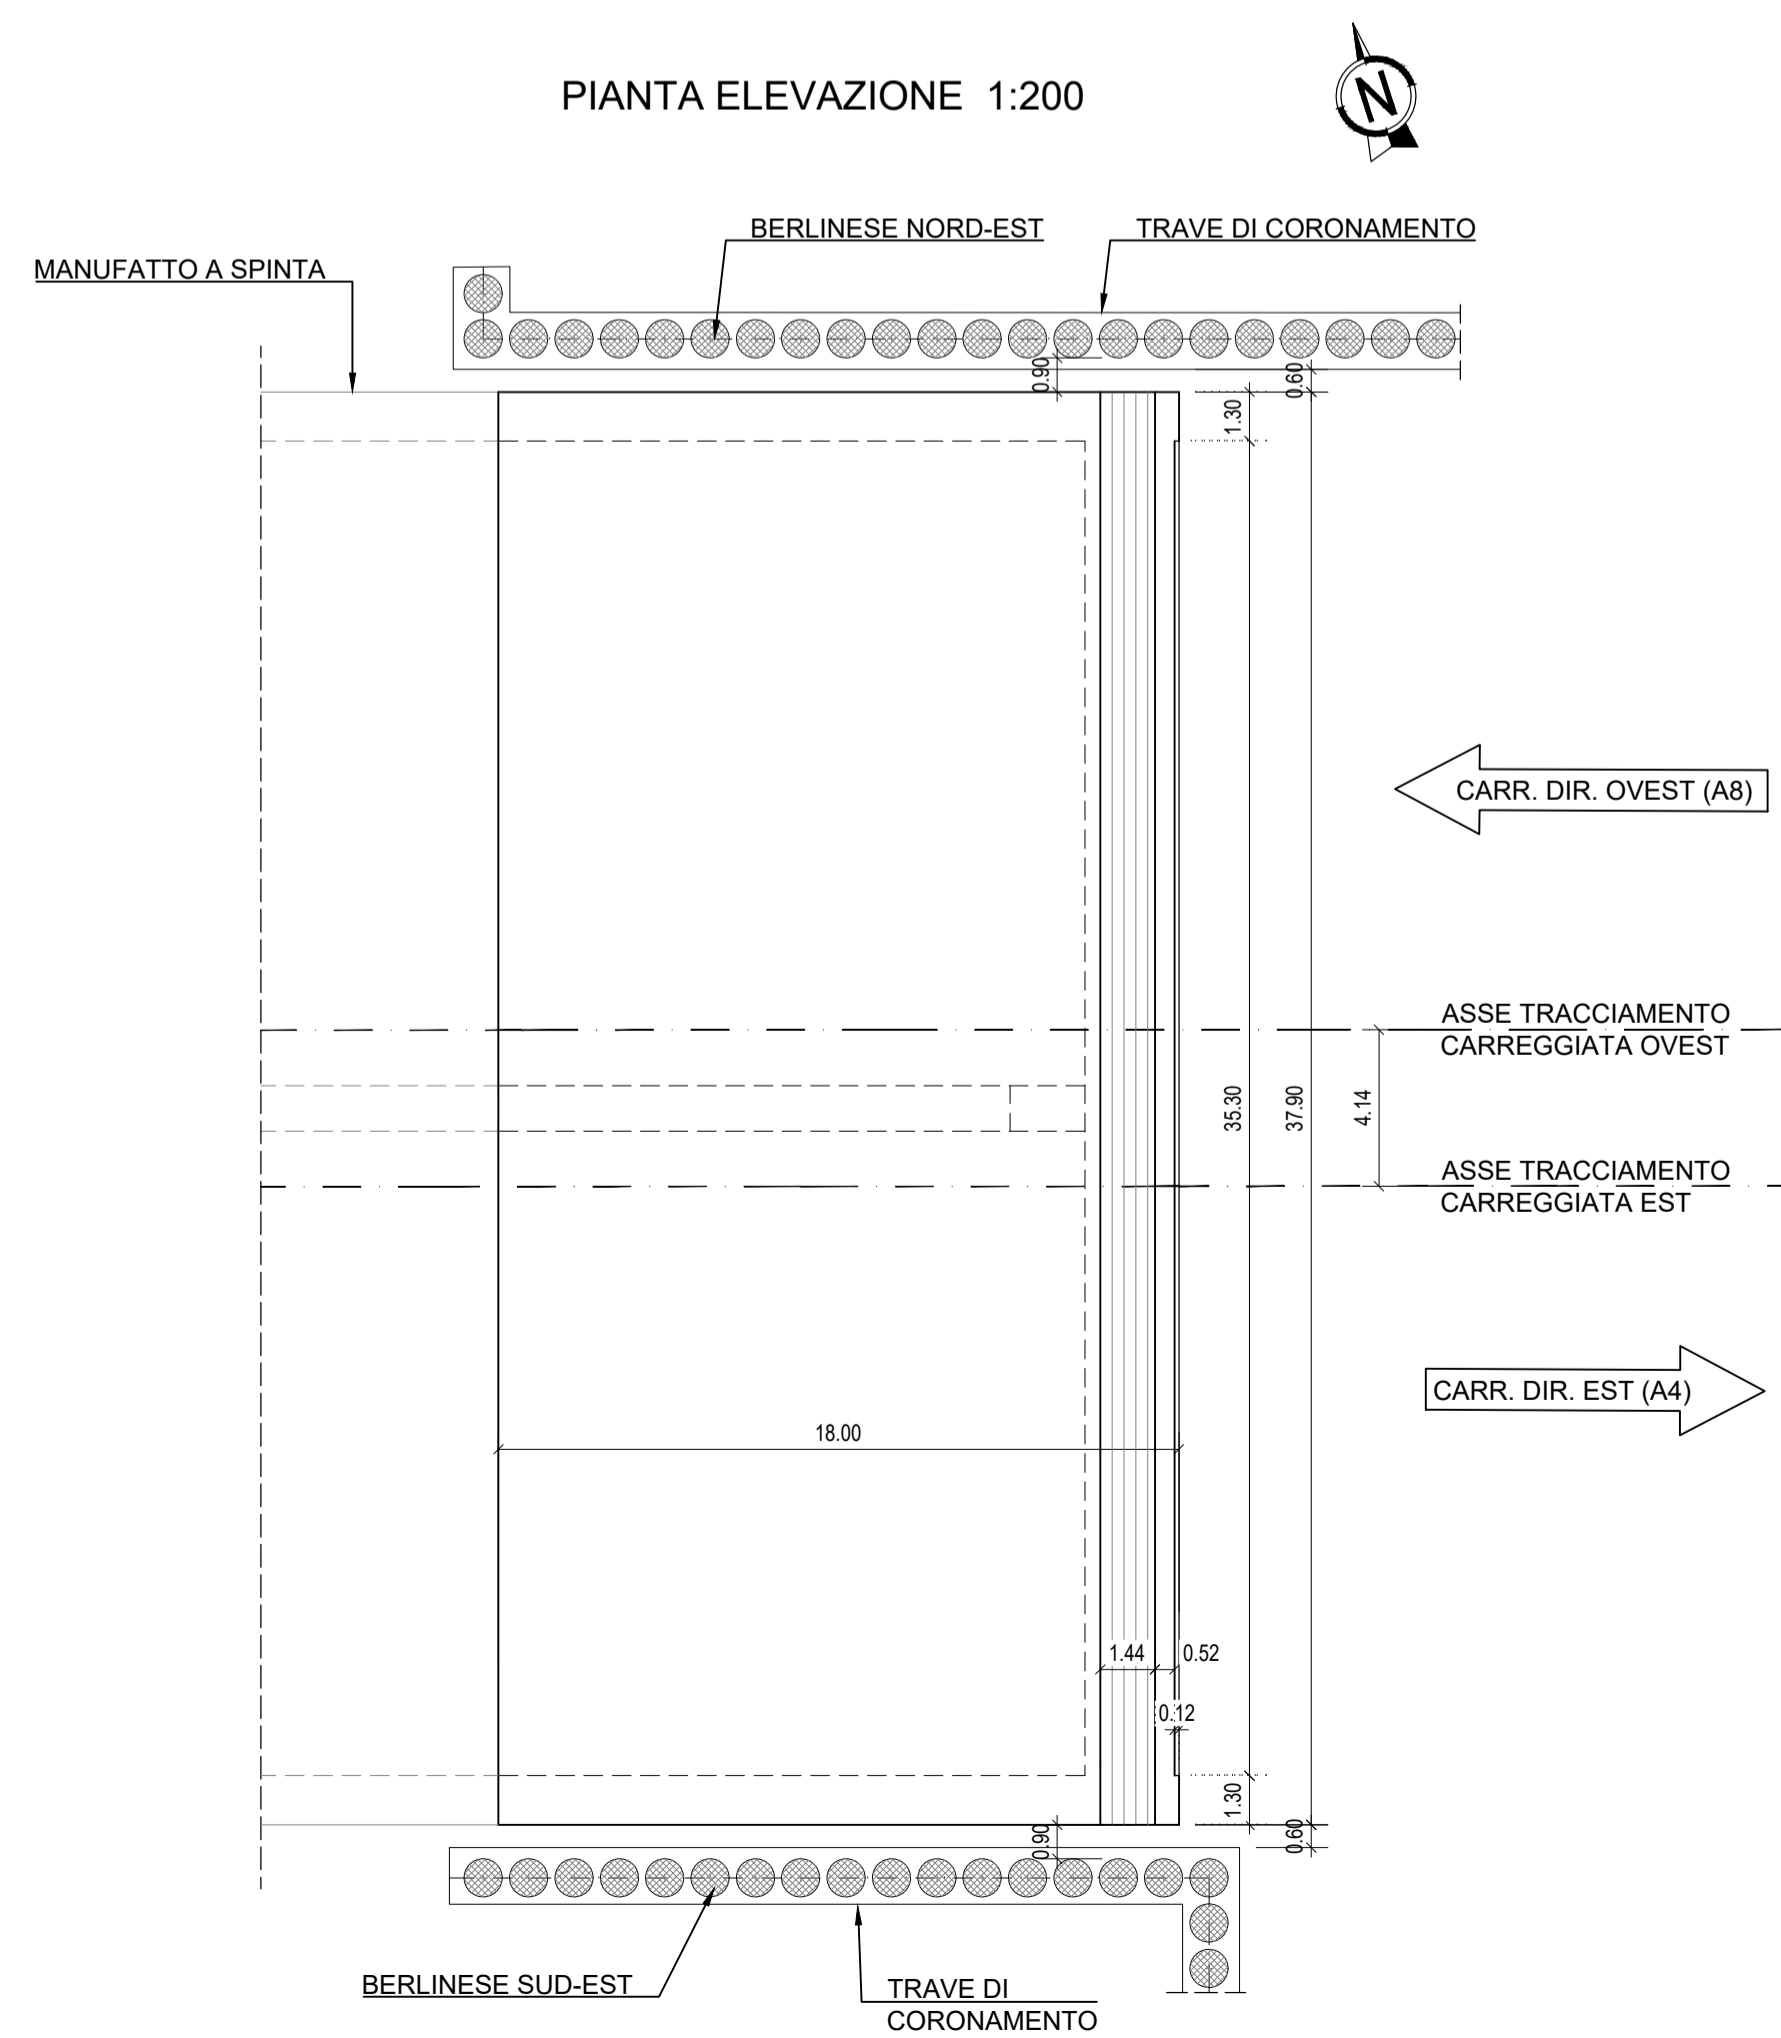


SEZIONE LONGITUDINALE PARETE LATO OVEST 1:200

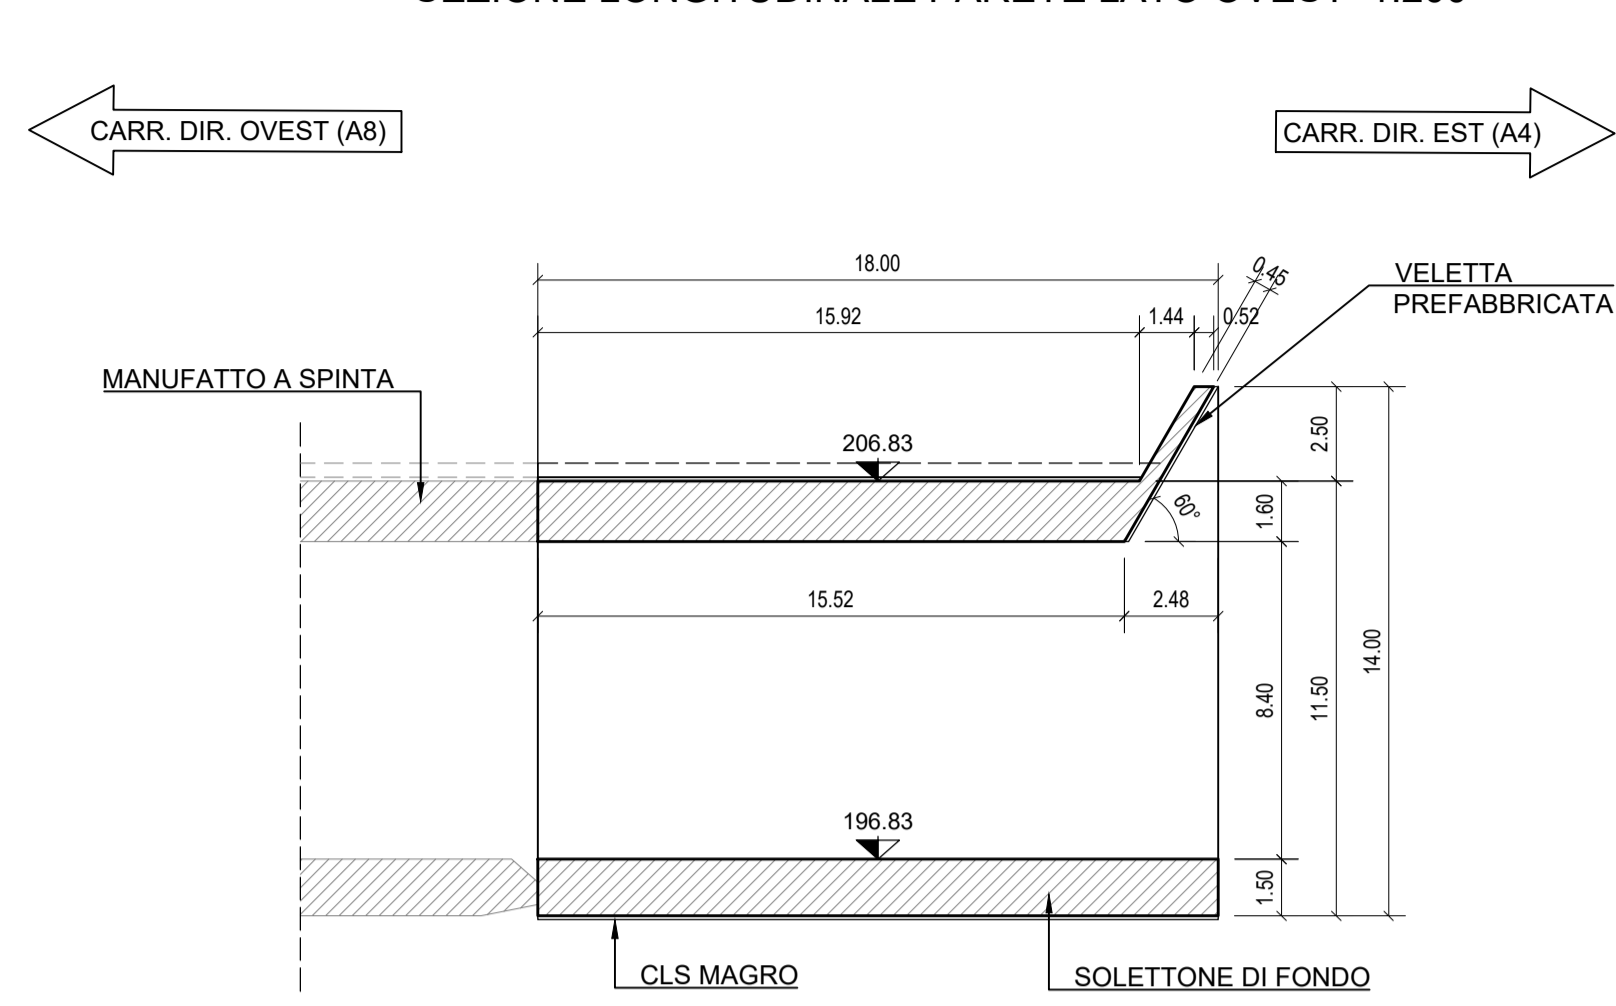


SEZIONE LONGITUDINALE PARETE CENTRALE 1:200

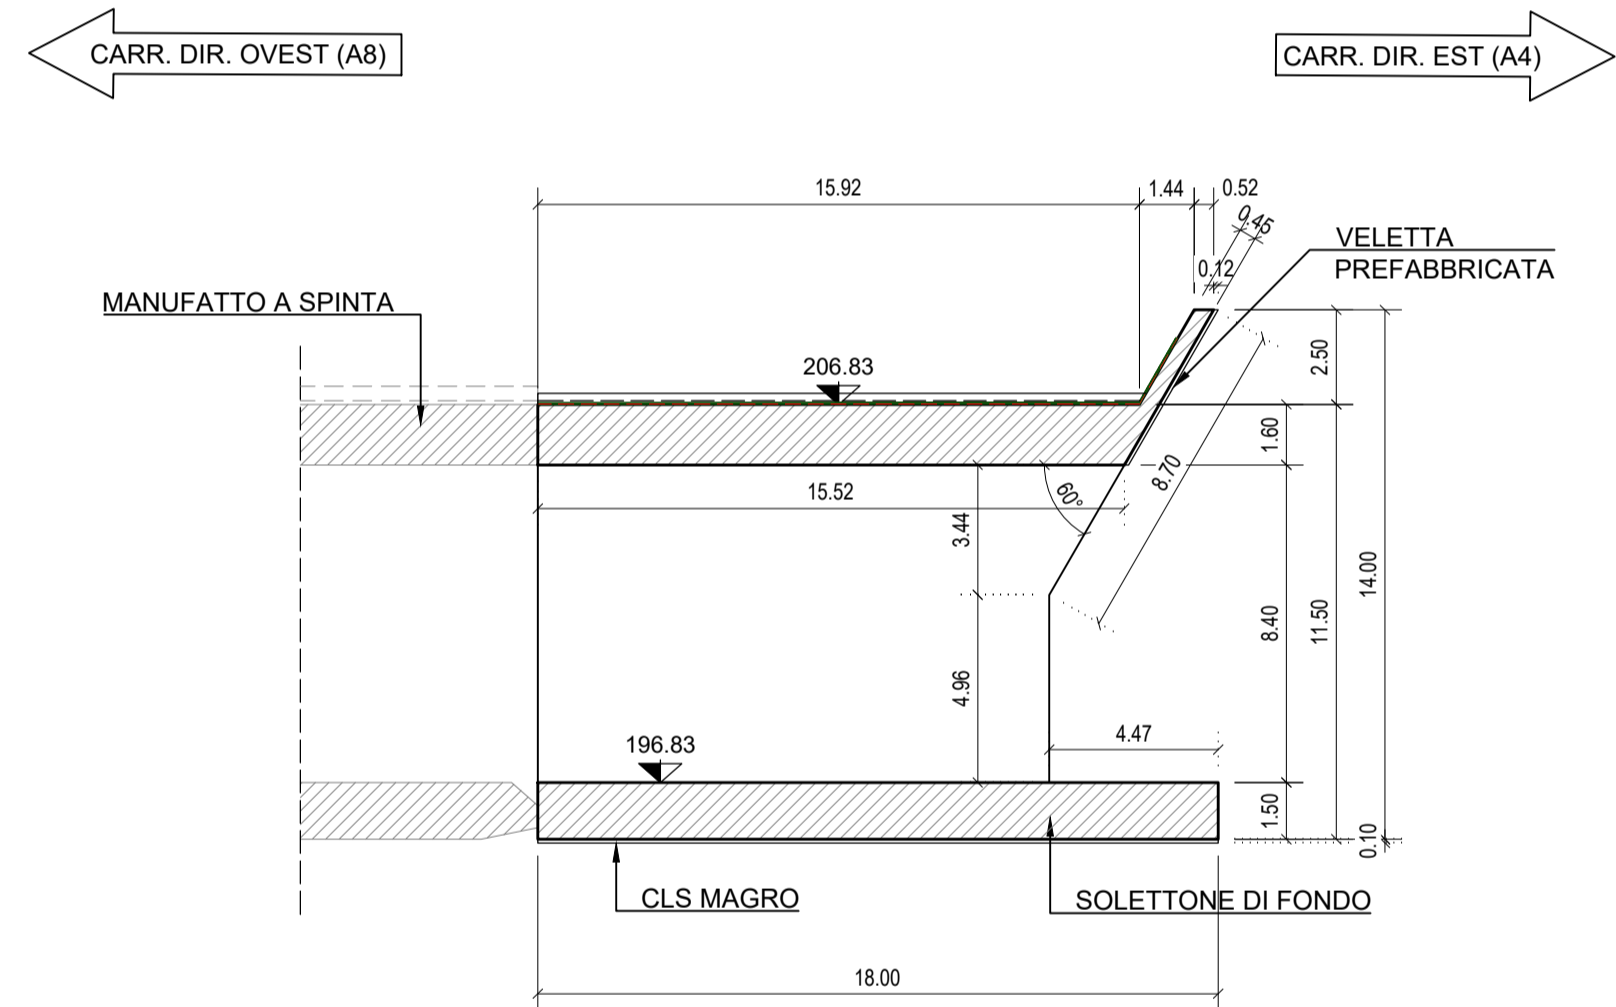


KEY-PLAN
GALLERIA LINEA FS MILANO-CARNATE 1

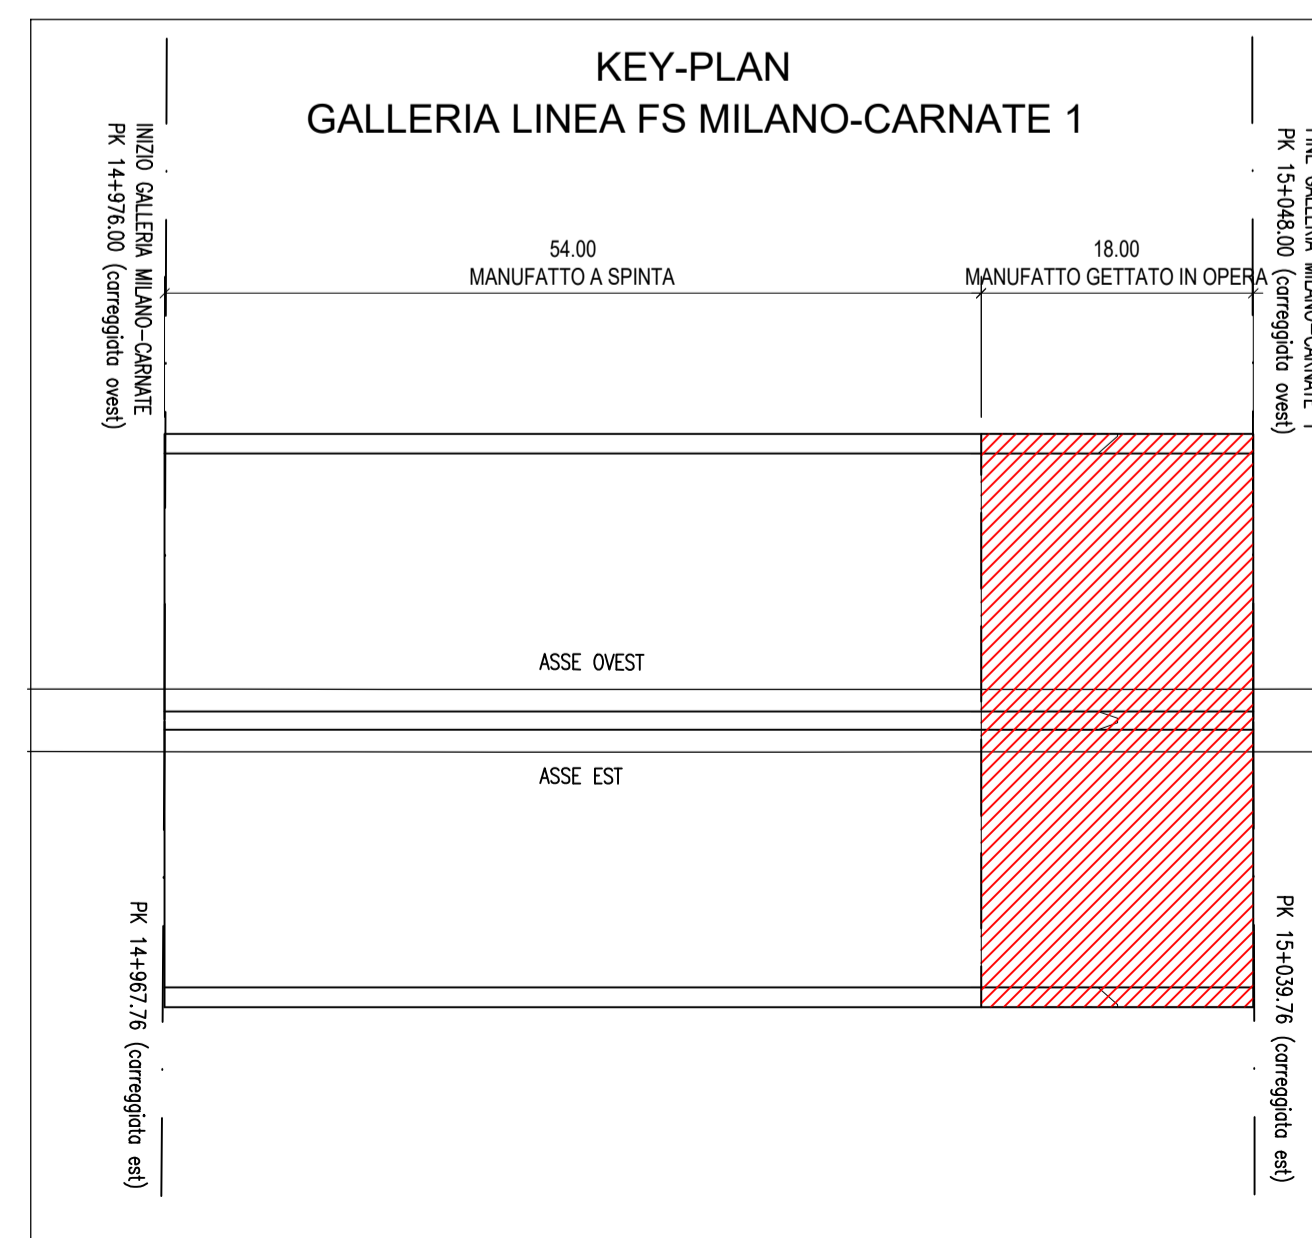

QUADRO DI UNIONE TRATTA C

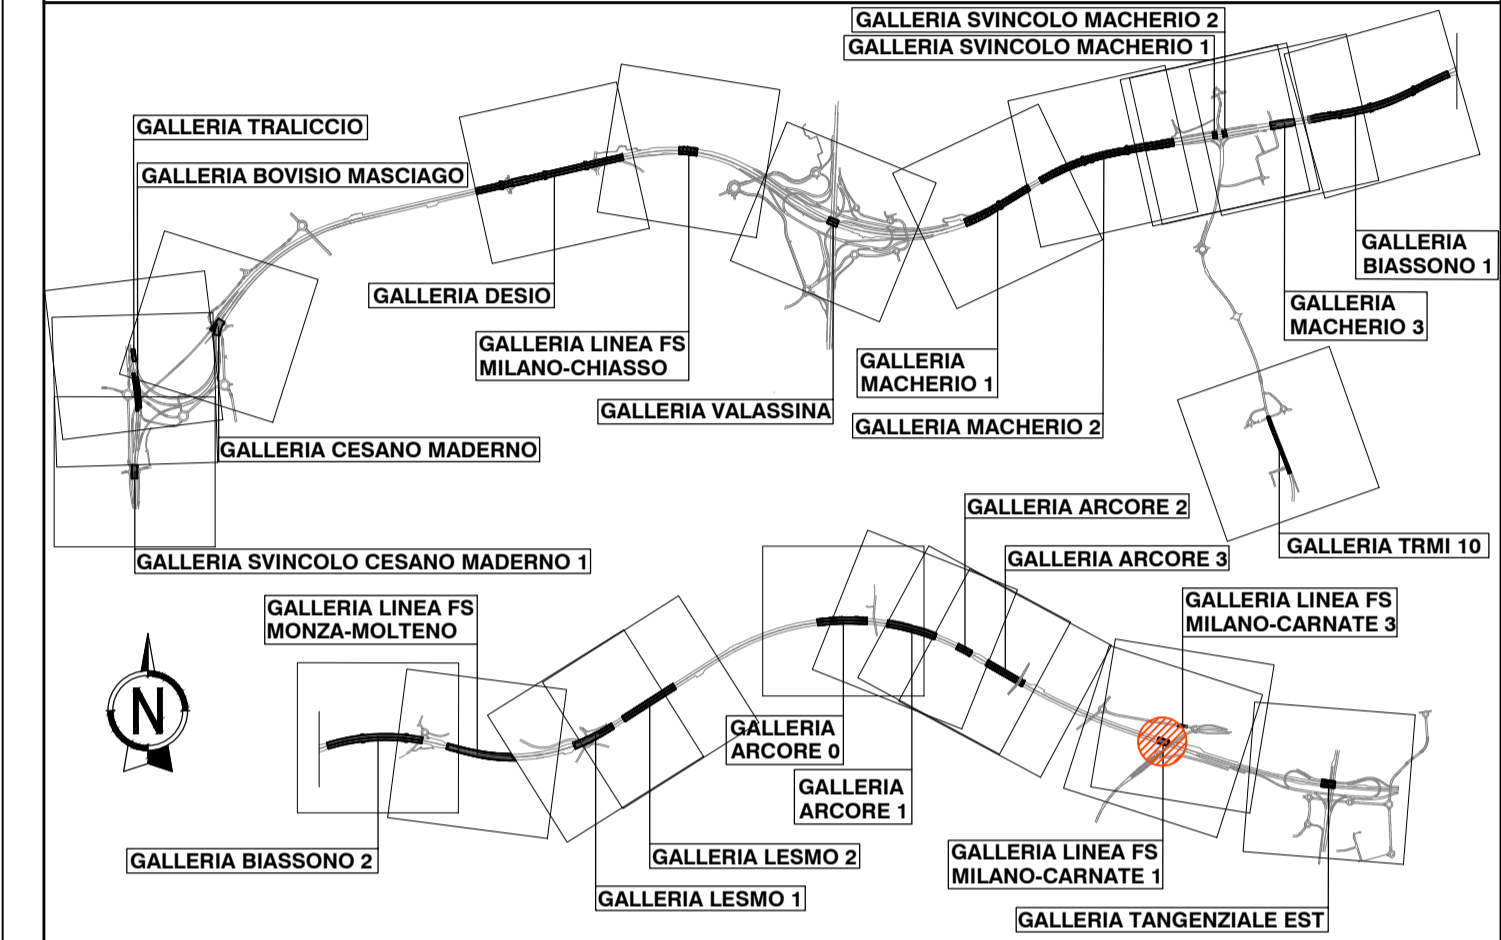

QUADRO DI UNIONE GENERALE

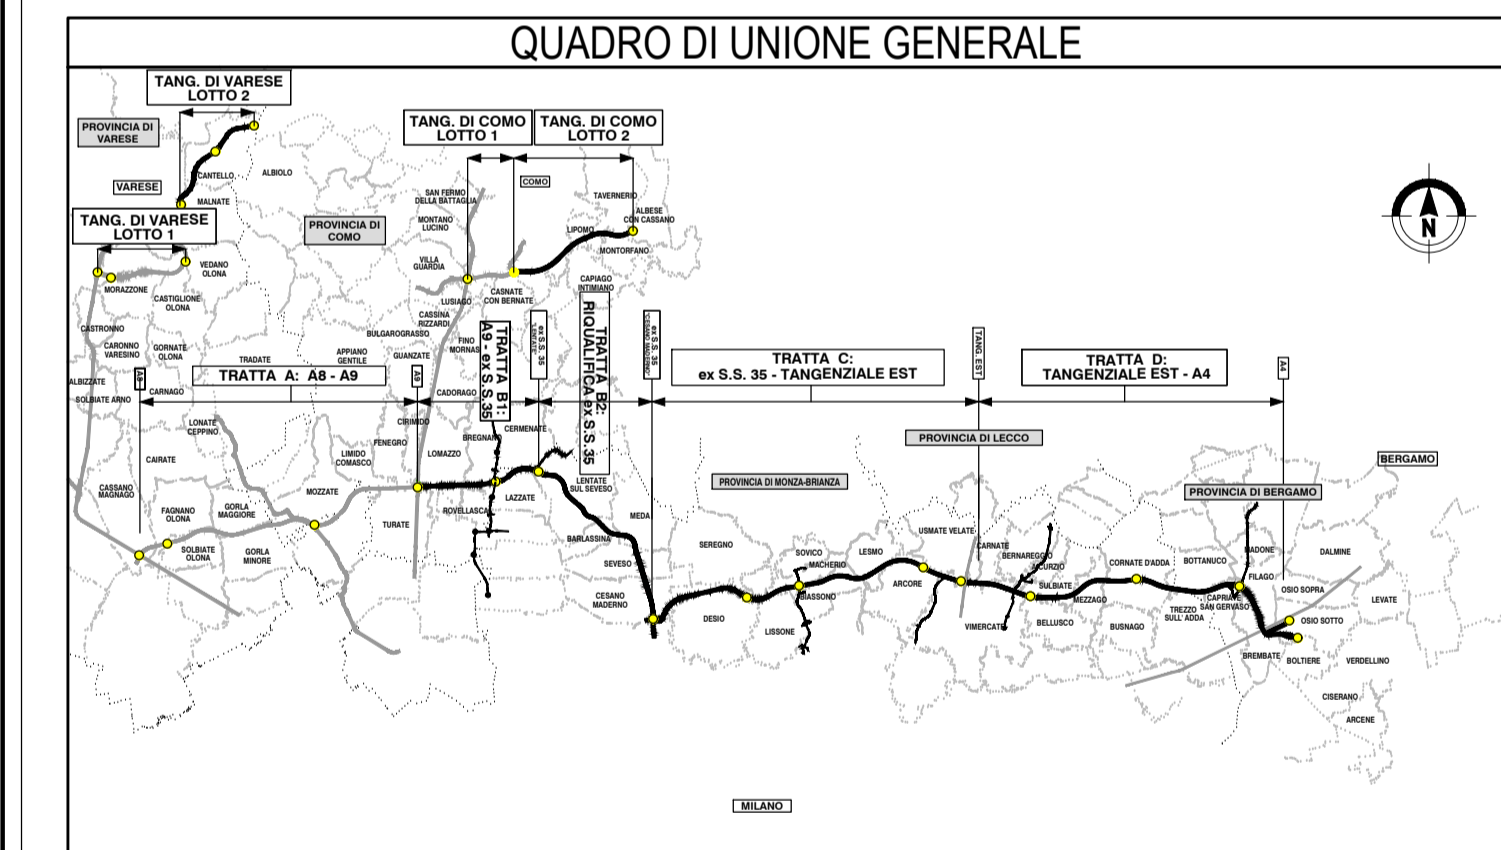

COLLEGAMENTO AUTOSTRADALE
DALMINE-COMO-VARESE-VALICO DEL GAGGIOLO E OPERE AD ESSO CONNESSE

CONTRATTO C.U.P. F11800027007

PROGETTO ESECUTIVO
TRATTA C

OPERE D'ARTE MAGGIORI
GALLERIE ARTIFICIALI
GALLERIA ARTIFICIALE FS MILANO-CARNATE 1
MANUFATTO GETTATO IN OPERA - CARPENTERIA - PIANTE E SEZIONI LONGITUDINALI

FASE PROGETTUALE				CONTRAENTE GENERALE			
AMBITO	CATEGORIA	OPERA	PARTE DI OPERA	PROGRESSIVA	REVISIONE	PROGETTISTI	RESPONSABILE
SR	CC	A03	G18	028	CA	003	A
CONCEDENTE CONCESSIONARI AUTOSTRADALI LOMBARDE				CONCEDIARIO PEDELOMBARDA NUOVA S.p.A.			
DATA LUGLIO 2023 SCALA: 1:200				REVISIONE 18/06/2023 Emissione A01 26/07/2023 Recepimento istruttoria PNL A02			
PROGETTISTI Rockwell S.p.A. M. Augurio A. Marchioneri M. Gatti				RESPONSABILE INTEGRAZIONE PRESTAZIONI SPECIALISTICHE by CARLETTA			