GALLERIA LINEA FS MILANO-CARNATE 1
MANUFATTO A SPINTA

SEZIONE TRAVERSALE TIPOLOGICA 1:50

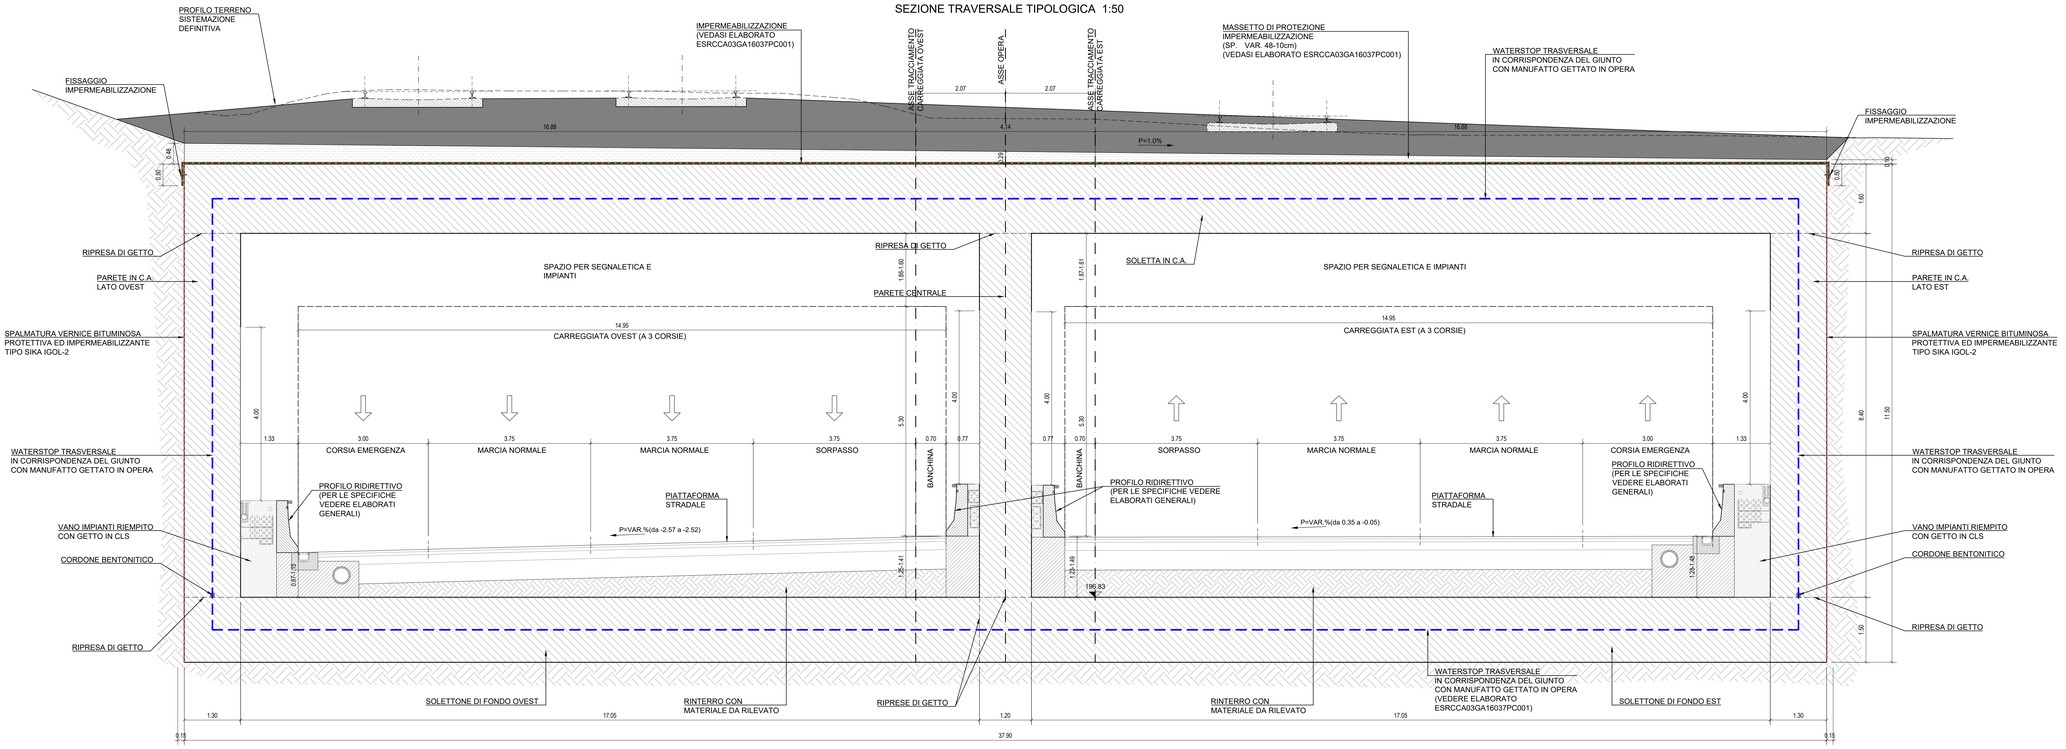

DETTAGLI IMPERMEABILIZZAZIONI
PER I DETTAGLI DELLE IMPERMEABILIZZAZIONI VEDASI ELABORATO ESRCCA03GA16037PC001

SEZIONE TRAVERSALE ROSTRO DA DEMOLIRE 1:50

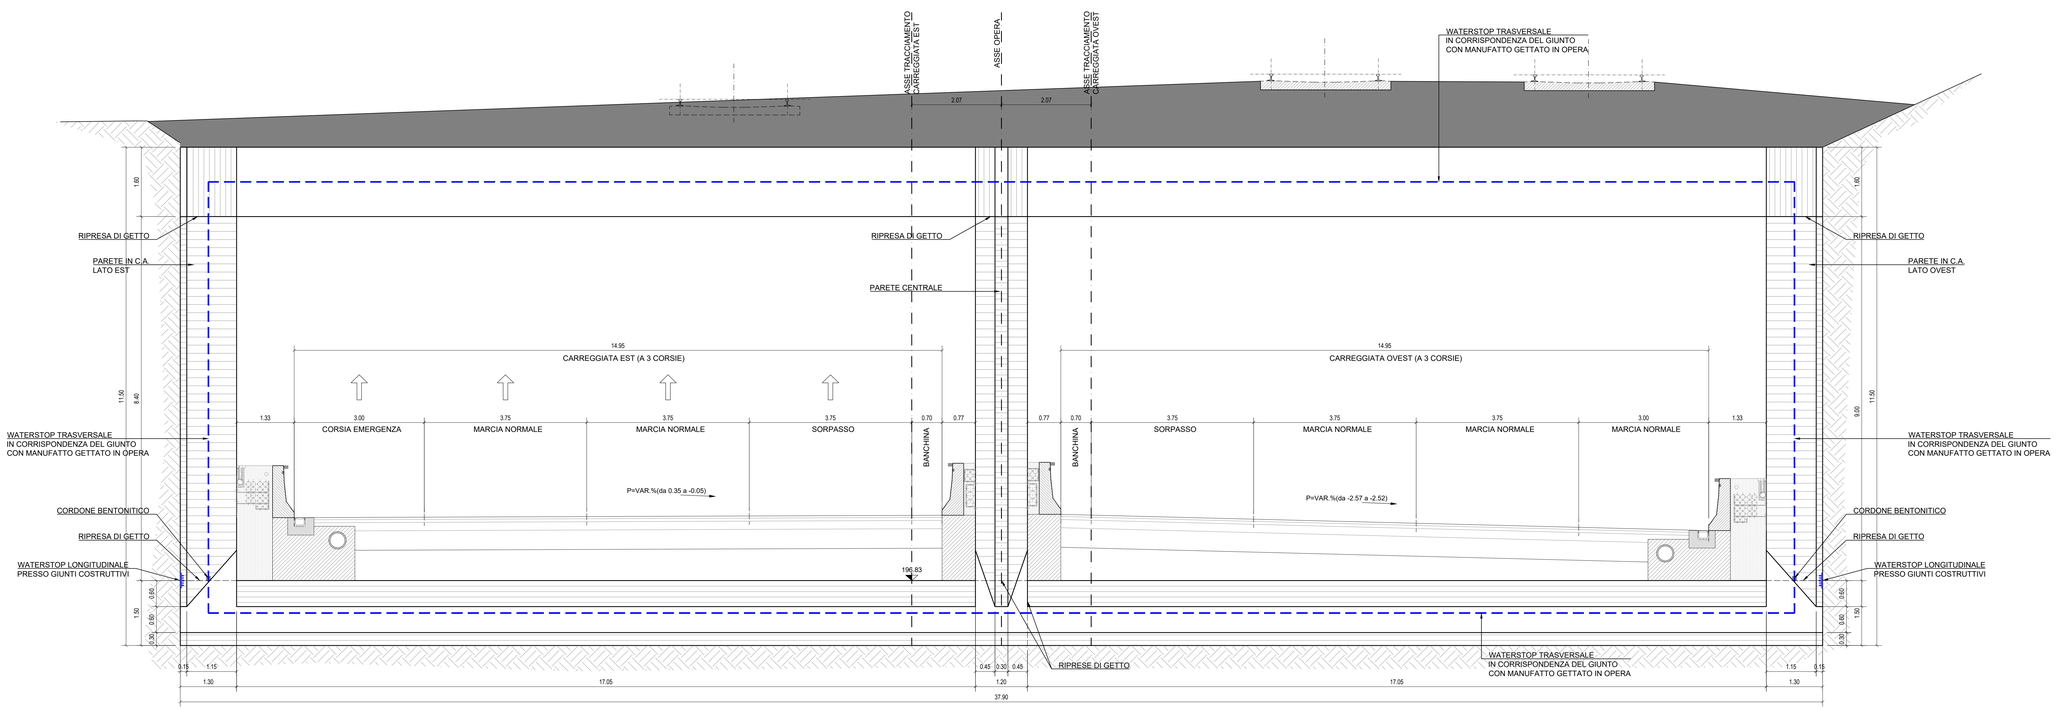

QUADRO DI UNIONE TRATTA C

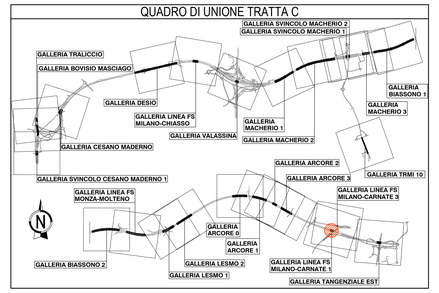

QUADRO DI UNIONE GENERALE

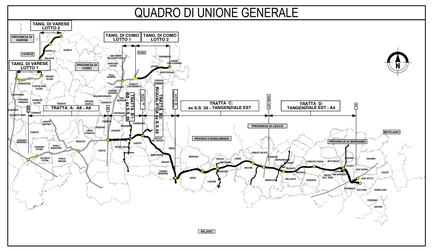

CONCESSIONI AUTOSTRADALI LOMBARDE
Autostrade Pedemontana Lombarda

COLLEGAMENTO AUTOSTRADALE
DALMINE-COMO-VARESE-VALICO DEL GAGGIOLO E OPERE AD ESSO CONNESSE
LOTTO E LUP 1 / BARZAGO/SARF

PROGETTO ESECUTIVO
TRATTA C

OPERE D'ARTE MAGGIORI
GALLERIE ARTIFICIALI
GALLERIA ARTIFICIALE FS MILANO-CARNATE 1
MANUFATTO A SPINTA - CARPENTERIA - SEZIONI TRASVERSALI

IDENTIFICAZIONE ELABORATO

FASE PROGETTUALE	AMBITO	TRATTA	CATEGORIA	OPERA	PARTE D'OPERA	TIPO ELABORATO	PROGRESSIVA	REVISIONE EDITRICE
E	SR	CC	AU	3A16	028	CA	004	A

DATA: Luglio 2023
SCALA: 1:50

CONTRAENTE GENERALE
PEDELOMBARDA NUOVA S.c.p.A.

DATA	REVISIONE	
16/06/2023	Emissione	A01
26/07/2023	Recepimento istruttoria PrMo	A02

ELABORAZIONE PROGETTUALE
PROGETTISTI: Rodwell S.p.A.
RESPONSABILE INTEGRAZIONE PRESTAZIONI SPECIALISTICHE: Ing. Carlo Liberti
REDATTO: M. Agazzini
VERIFICATO: A. Marchionatti
APPROVATO: M. Gatti

CONCEDENTE
CONCESSIONI AUTOSTRADALI LOMBARDE

CONCESSIONARIO
Autostrade Pedemontane Lombarde

PROGETTISTA
PROGER

Il presente documento non potrà essere copiato, riprodotto o altrimenti pubblicato in tutto o in parte senza il consenso scritto di Autostrada Pedemontana Lombarda S. p. A. Ogni utilizzo non autorizzato sarà perseguito a norma di legge.
This document may not be copied, reproduced or published either in part or entirely without the written permission of Autostrada Pedemontana Lombarda S. p. A. Unauthorized use will be persecuted by law.