




OPERE PROVVISORIALI  
PLATEA DI VARO: PIANTA 1:200

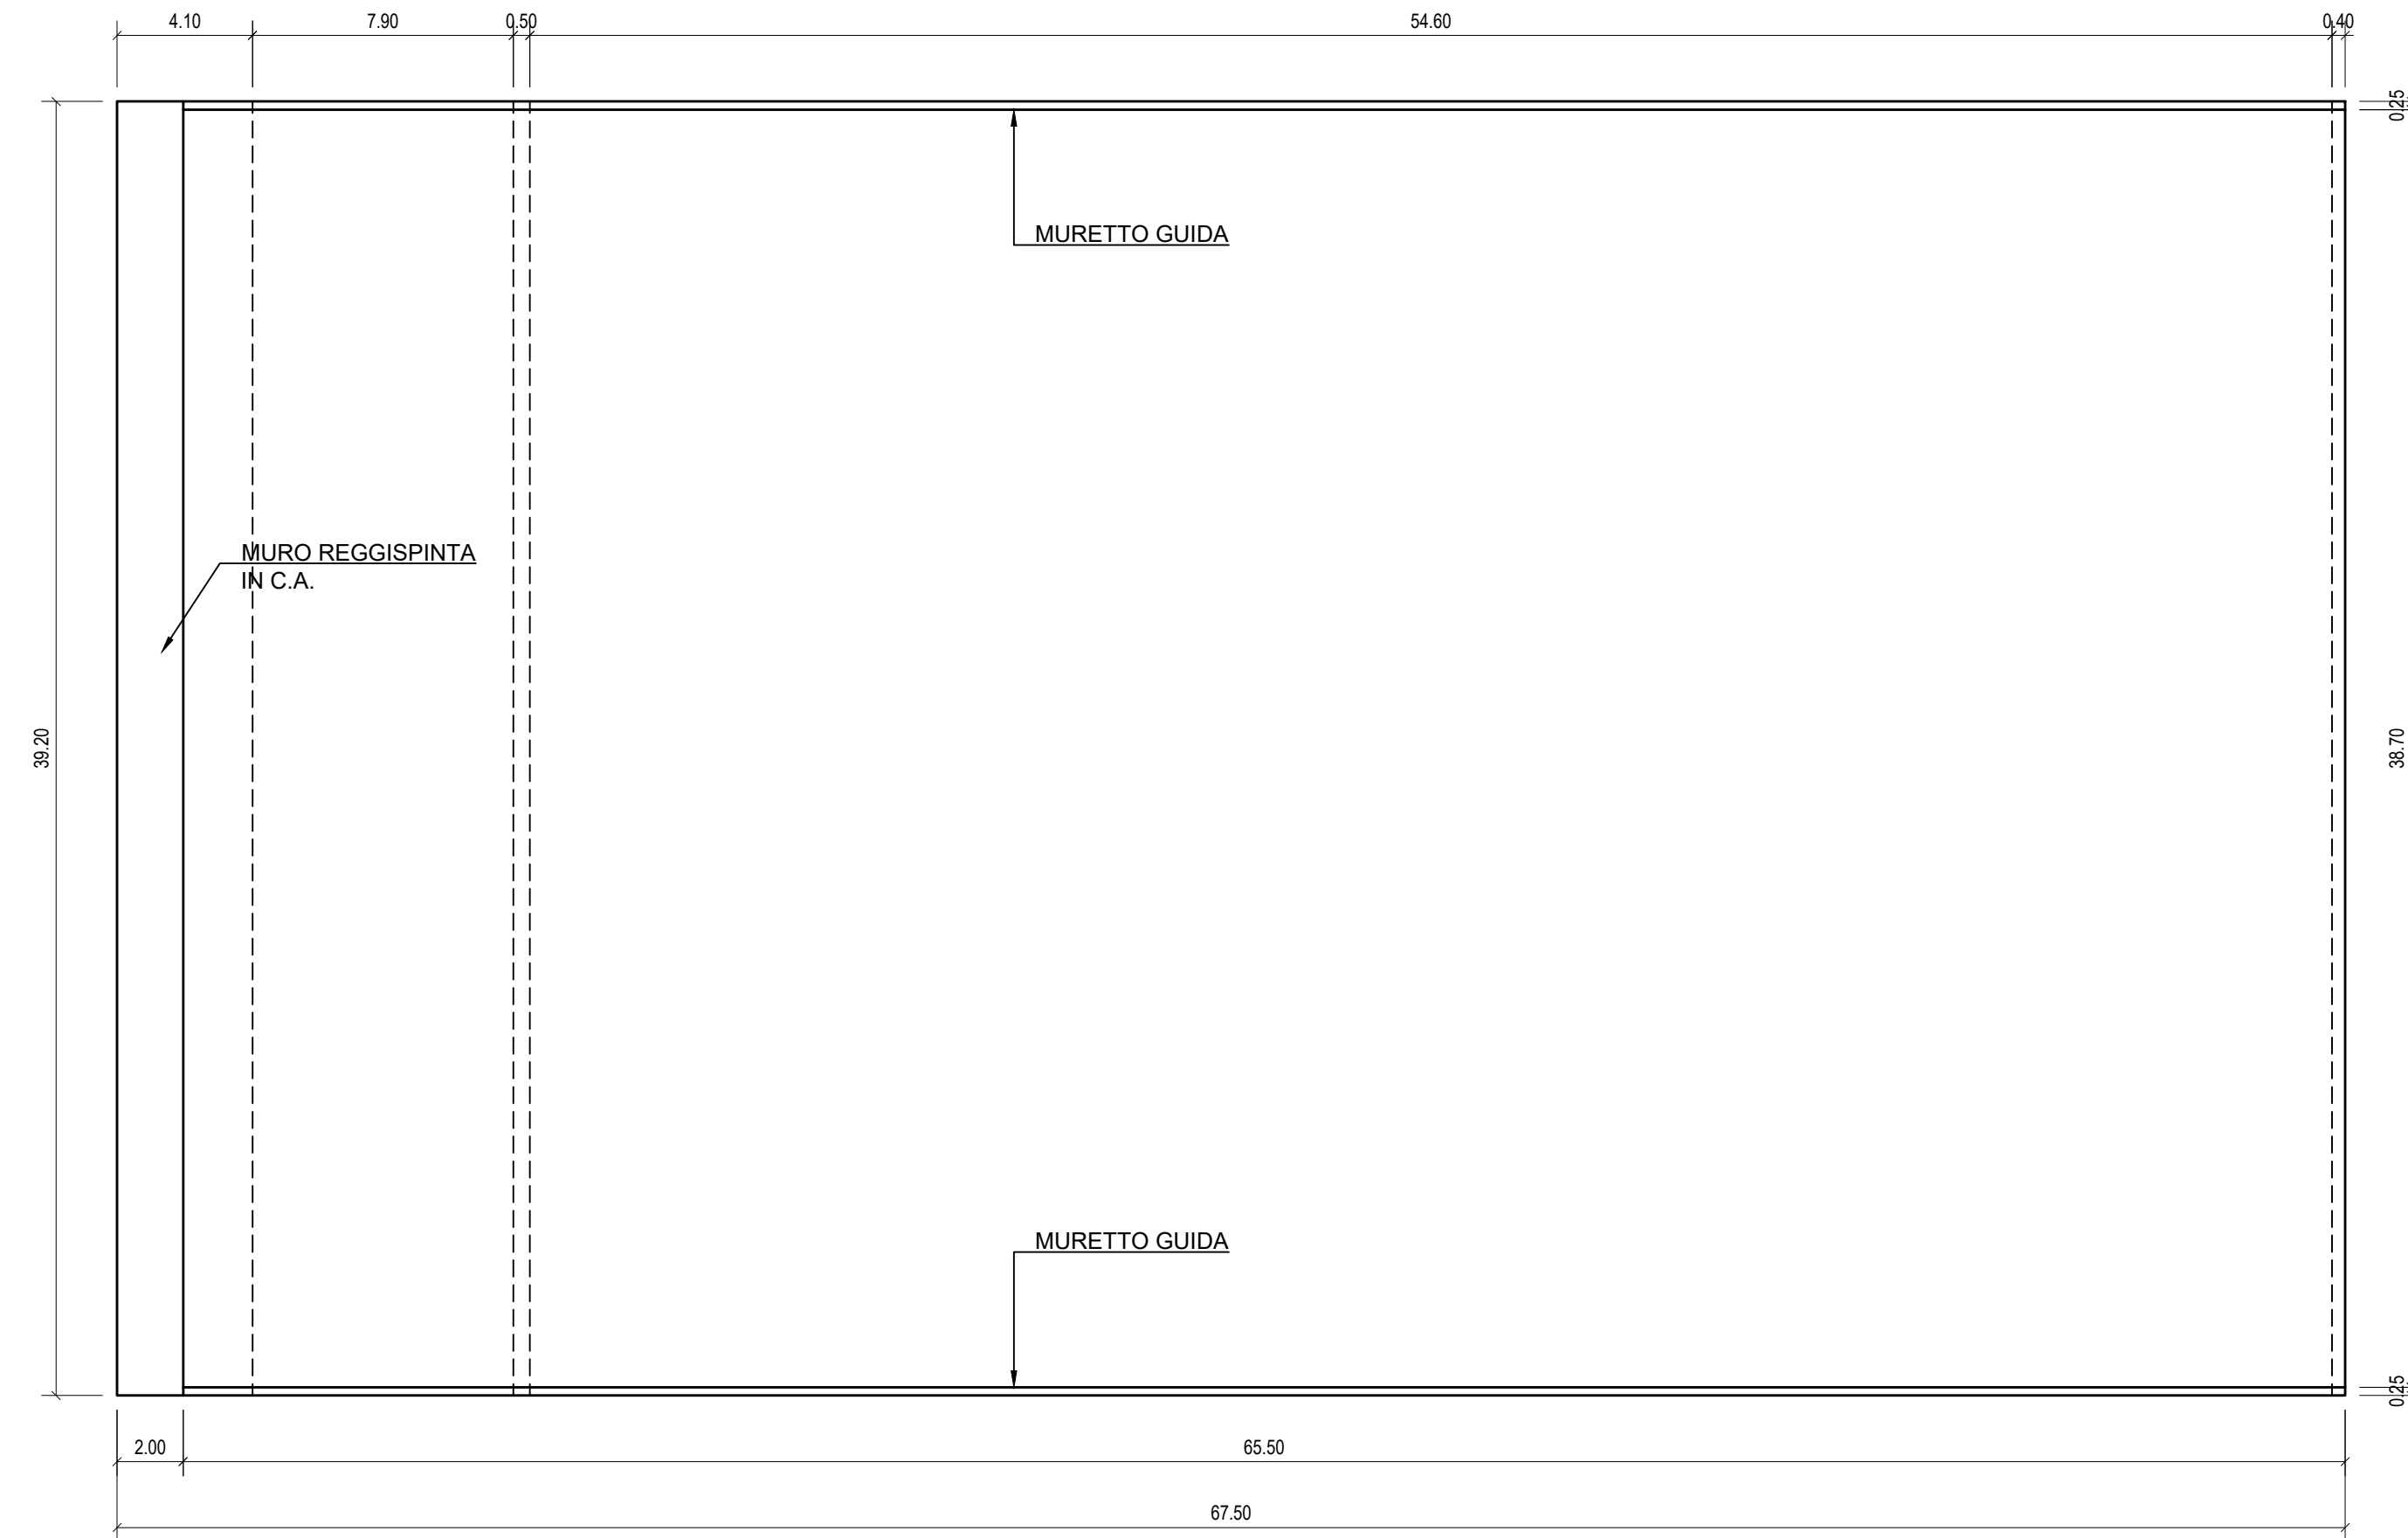



OPERE PROVVISORIALI  
PLATEA DI VARO: SEZIONE LONGITUDINALE 1:100

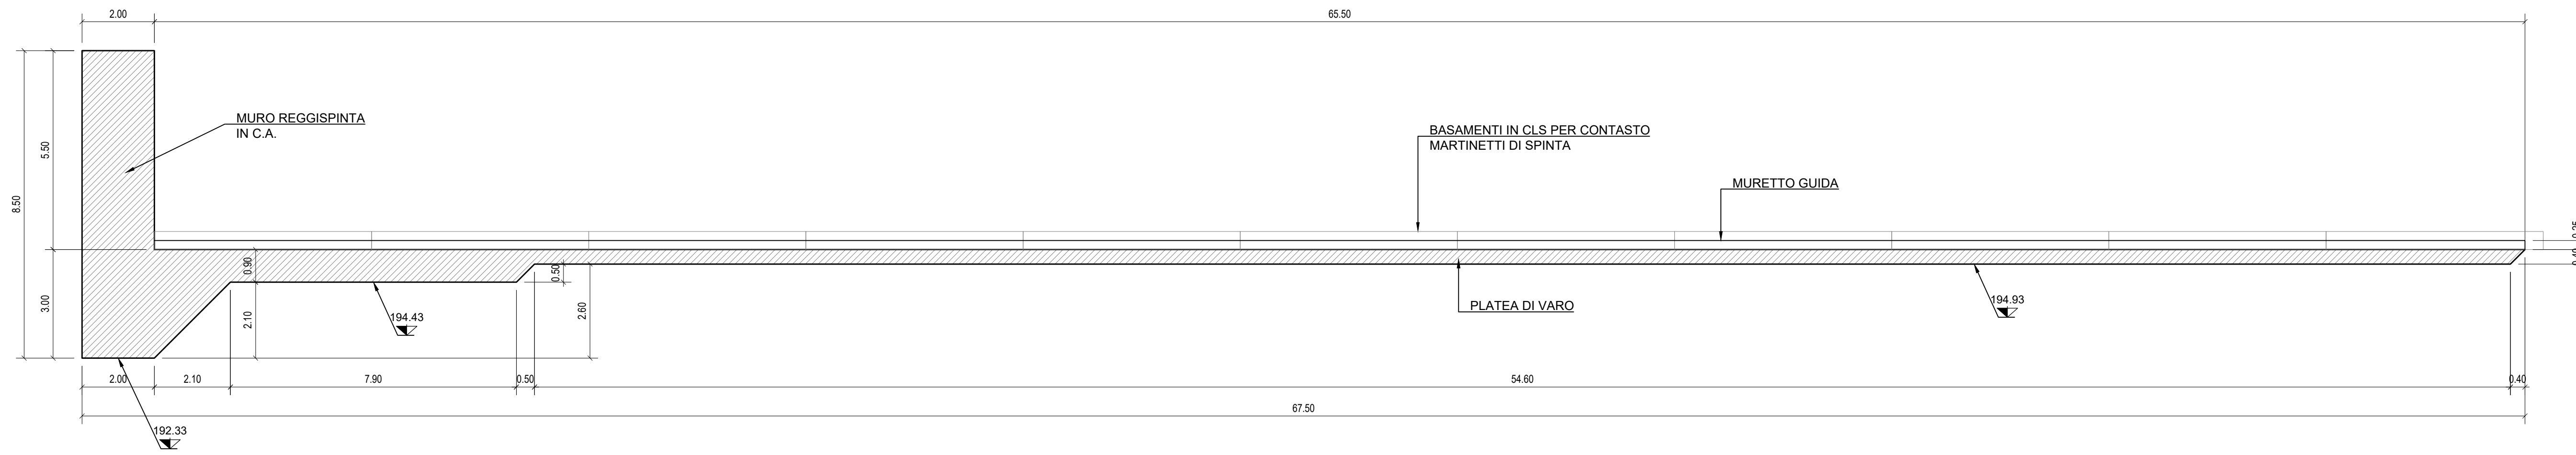

OPERE PROVVISORIALI  
PLATEA DI VARO: SEZIONE TRASVERSALE 1:100

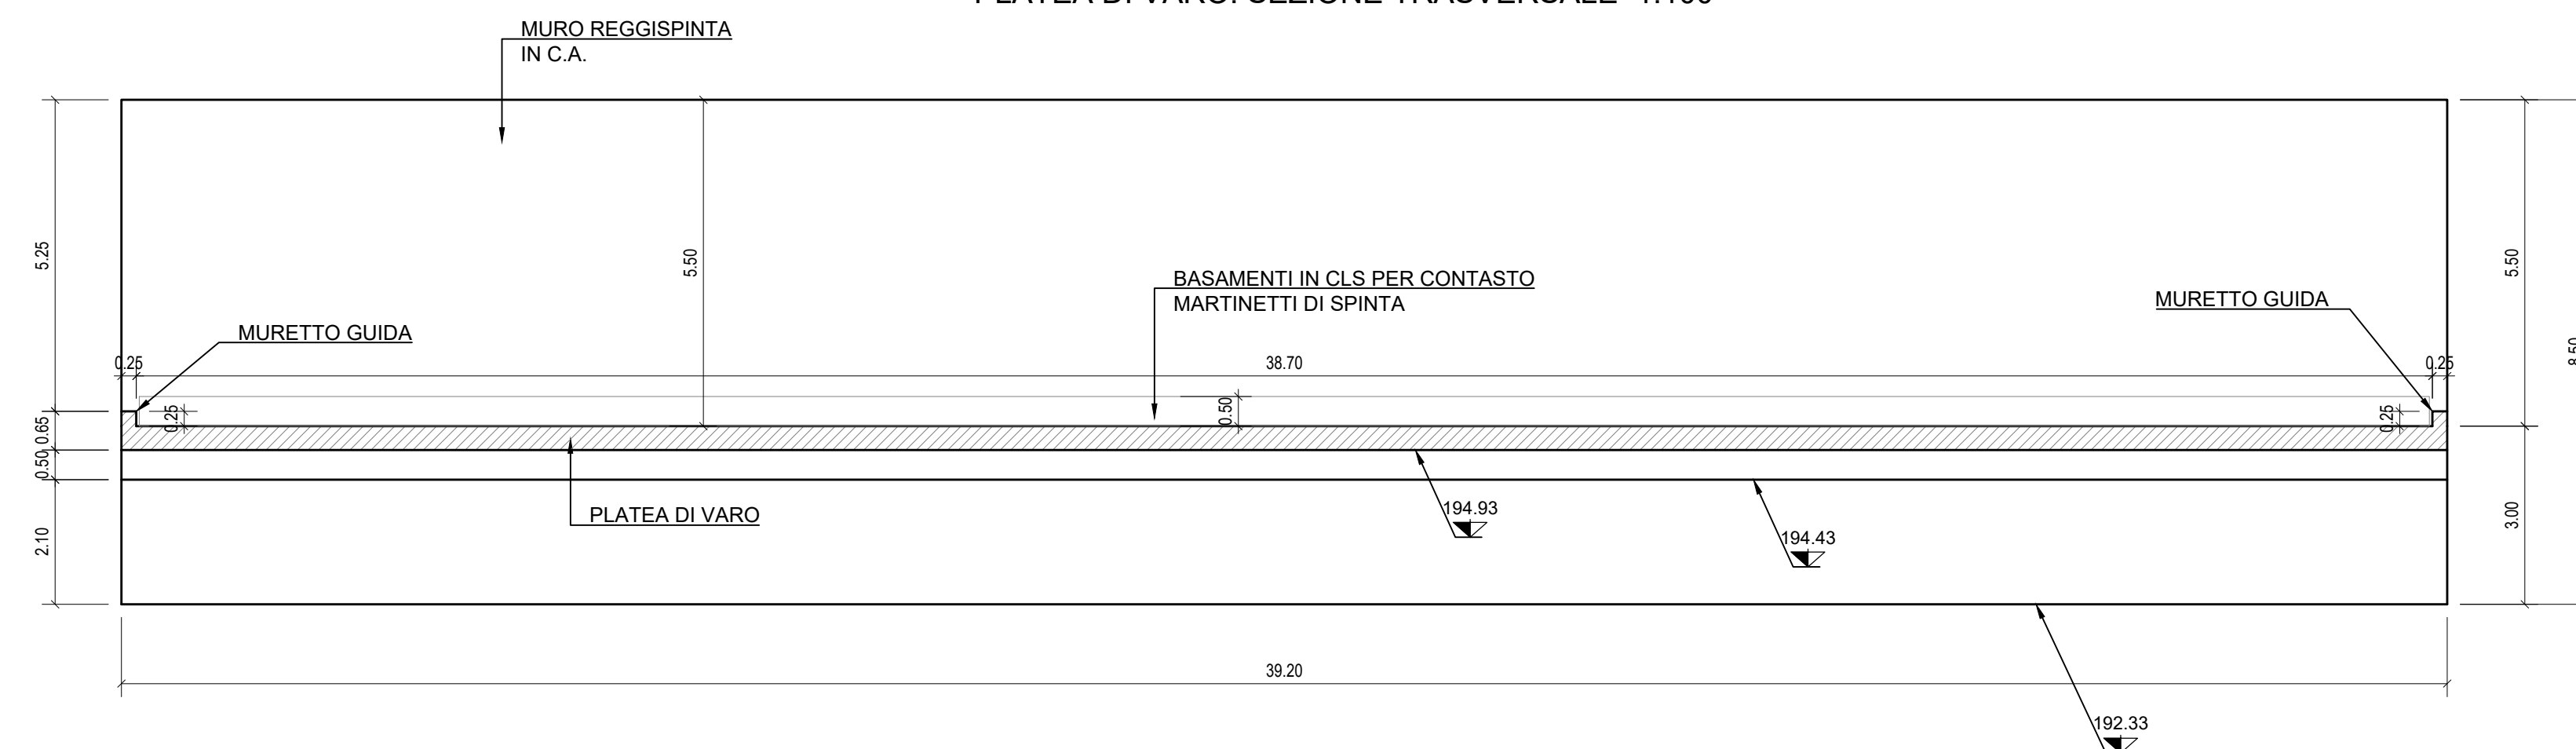

NOTA  
PER CARPENTERIA ROSTRO VEDERE  
ELABORATO  
ESRCCA03GA16000CA002

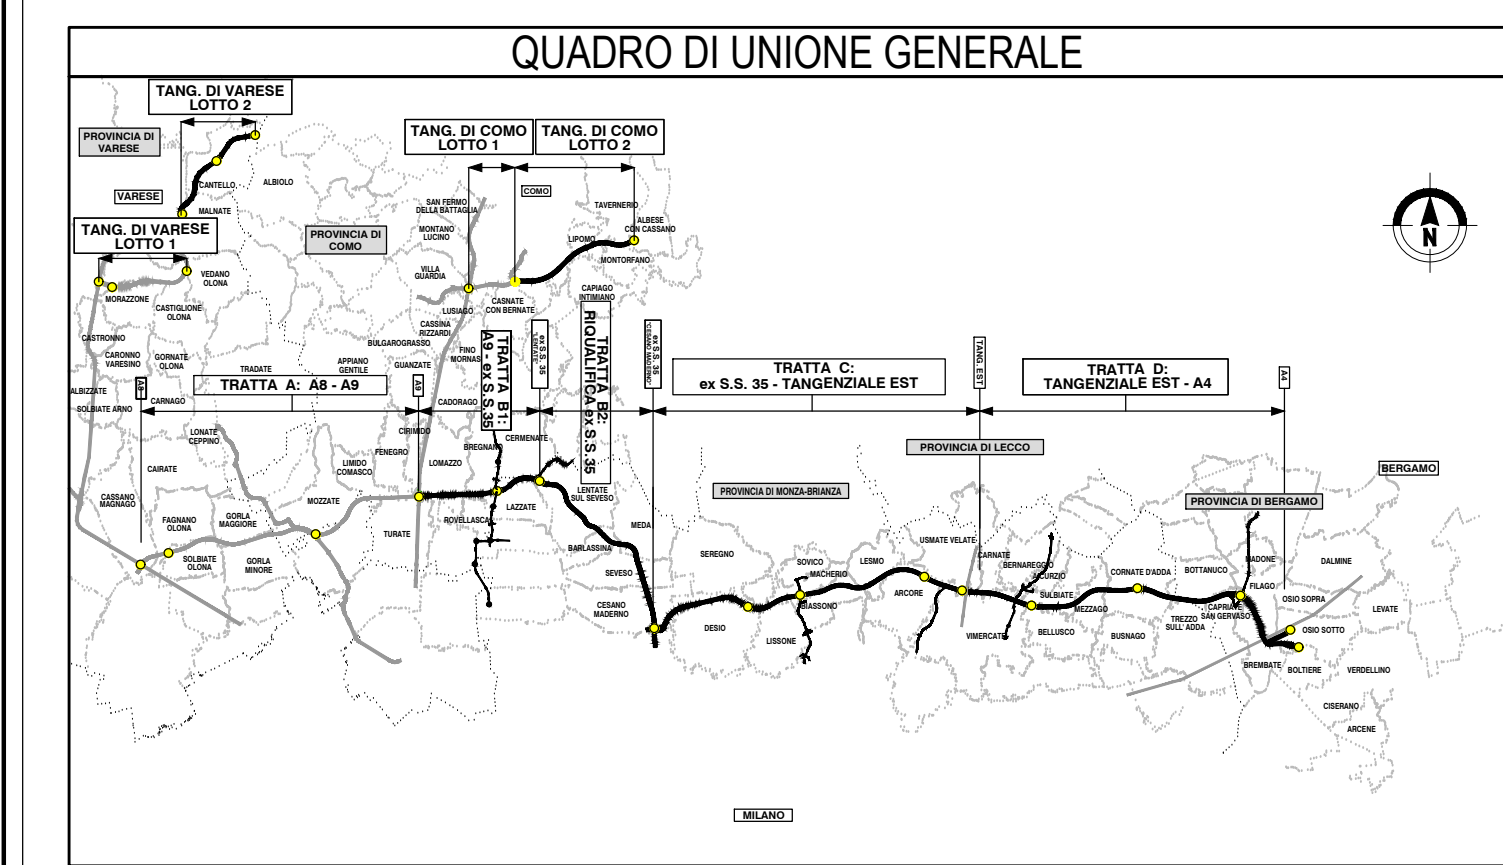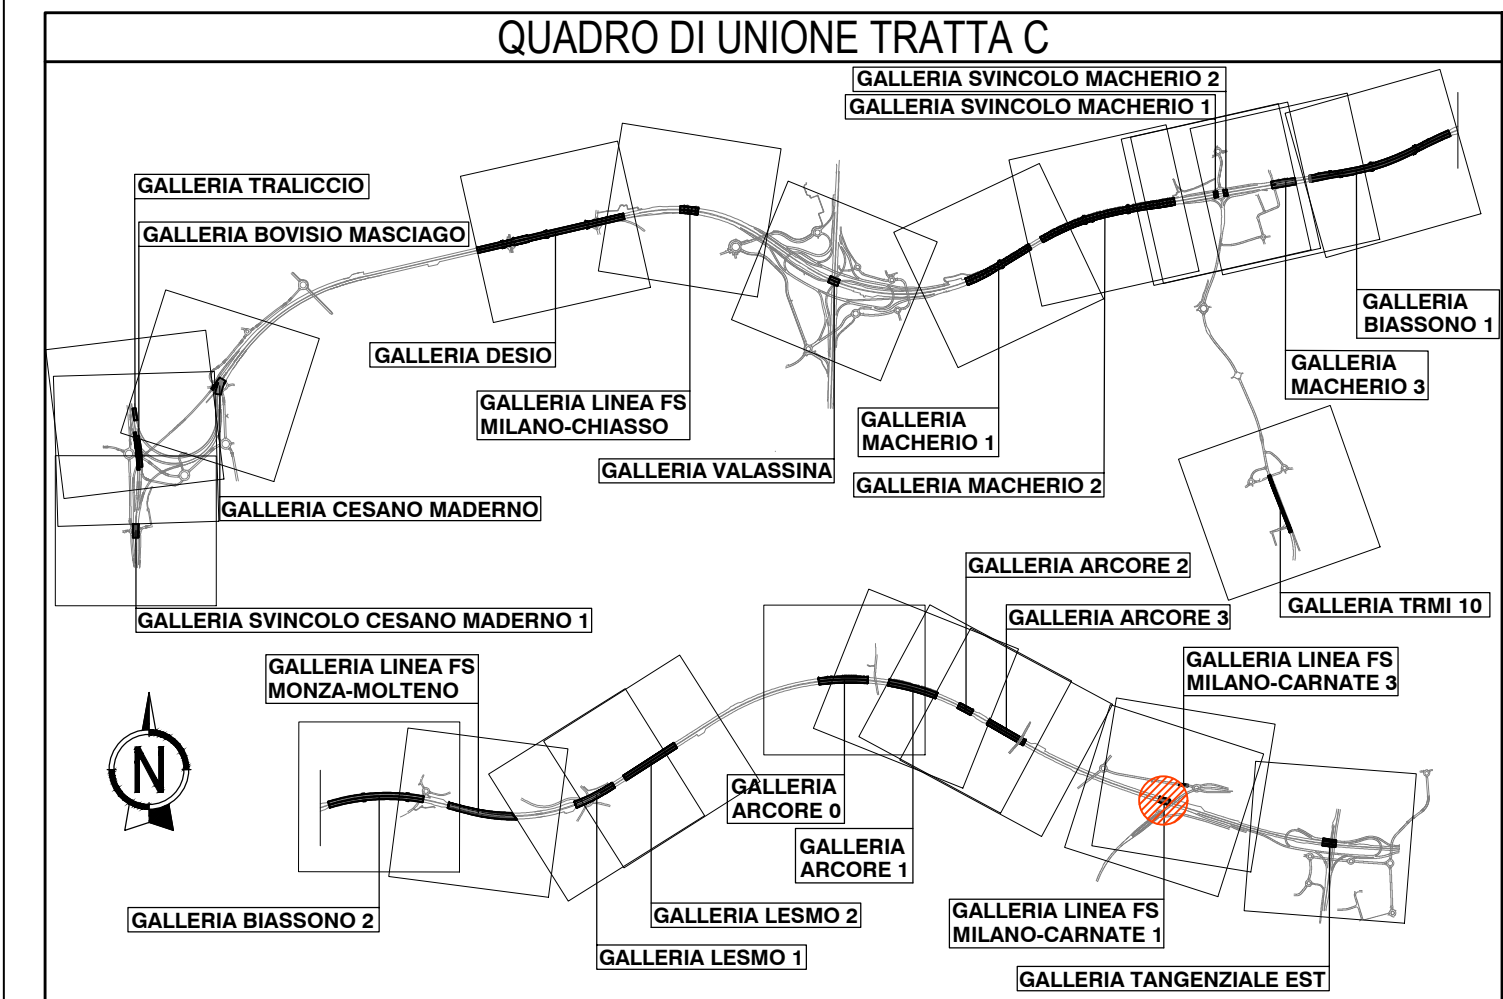

CONCESSIONE AUTOSTRADALI LOMBARDE  
Autotrasporti Padovani  
CONTRANTE GENERALE

COLLEGAMENTO AUTOSTRADALE  
DALMINE-COMO-VARESE-VALICO DEL GAGGIOLIO E OPERE AD ESSO CONNESSE

PROGETTO ESECUTIVO  
TRATTA C

OPERE D'ARTE MAGGIORI  
GALLERIE ARTIFICIALI  
GALLERIA ARTIFICIALE FS MILANO-CARNATE 1  
MURO REGGISPINTA, PLATEA DI VARO E ROSTRO - CARPENTERIA

FASCE PROGETTUALI		CONTRANTE GENERALE	
AMBITO	CATEGORIA	DATA	REVISIONE
SR	CC	16/06/2023	Emissione
SR	CC	26/07/2023	Regolamento istruttoria PNL
SR	CC	14/08/2023	1° Approvazione
SR	CC	14/08/2023	2° Approvazione
Il presente documento non può essere copiato, riprodotto o altrimenti pubblicato in tutto o in parte senza il consenso scritto di Autorizzata Padovani Lombardia S.p.A. Ogni utilizzo non autorizzato sarà perseguito a norma di legge. This document may not be copied, reproduced or published either in part or entirely without the written permission of Autorizzata Padovani Lombardia S.p.A. Unauthorized use will be prosecuted by law.