SEZ N°. A1

PROGRESSIVA=0+080.48
BRETELLA NORD

AREE – WBS RIB1	
RILEVATO (mq)	1.37
SCAVO (mq)	0.00
SOSTITUZIONE DI TERRENI. (mq)	3.04
TERR. VEG. Sp. 30 cm. (m)	3.60
SUPERCOMPATTATO – h 30cm (m)	2.40

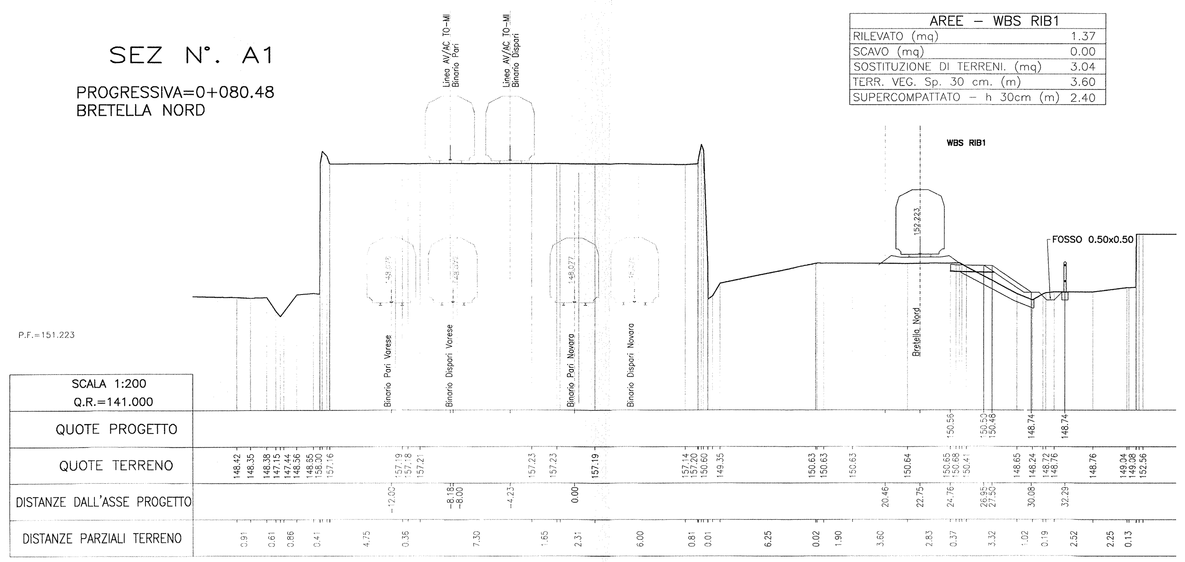

SCALA 1:200 Q.R.=141.000	
QUOTE PROGETTO	
QUOTE TERRENO	148.42 148.35 147.15 147.06 147.06 147.16 147.19 147.19 147.24 147.06 146.93 150.63 150.63 150.64 150.65 150.41 150.55 150.59 148.65 148.24 148.72 148.76 149.24 152.56
DISTANZE DALL'ASSE PROGETTO	-20.00 -8.18 -8.00 -4.23 0.00 4.23 20.46 22.75 24.76 27.00 30.09 32.29
DISTANZE PARZIALI TERRENO	5.91 2.61 2.86 0.41 4.75 0.38 2.30 1.85 2.21 6.00 0.81 0.01 6.25 0.02 1.90 3.80 2.83 0.37 3.32 1.02 1.79 2.92 2.25 0.13

SEZ N°. A5

PROGRESSIVA=0+479.78
BRETELLA NORD

AREE – WBS RIA1D	
RILEVATO (mq)	0.10
SCAVO (mq)	24.70
SOSTITUZIONE DI TERRENI. (mq)	1.30
TERR. VEG. Sp. 30 cm. (m)	5.22
SUBBALLAST – h. 12 cm. (m.)	8.47
SUPERCOMPATTATO – h 30cm (m)	9.19

AREE – WBS RIB1	Comunicazione
RILEVATO (mq)	0.00 1.71
ANTICAPILLARE (mq)	0.00 1.49
SCAVO (mq)	8.86 10.71
SOSTITUZIONE DI TERRENI. (mq)	4.00 3.05
TERR. VEG. Sp. 30 cm. (m)	0.00 2.86
SUBBALLAST – h. 12 cm. (m.)	0.00 11.55
SUPERCOMPATTATO – h 30cm (m)	6.07 11.55

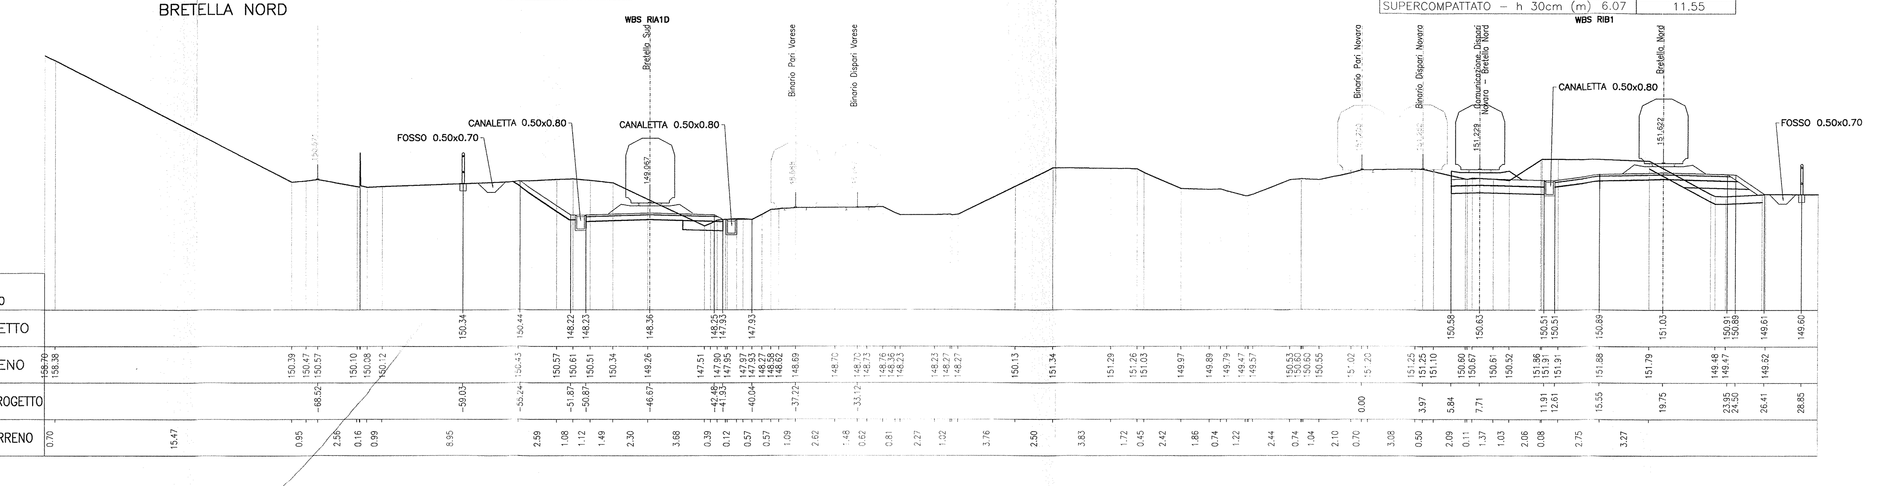

SCALA 1:200 Q.R.=142.000	
QUOTE PROGETTO	
QUOTE TERRENO	150.34 150.44 148.22 148.23 148.36 148.51 148.52 147.93 150.34 150.61 150.63 150.61 150.34 149.26 147.51 147.50 147.51 147.50 147.93 148.69 148.72 150.13 151.34 151.29 151.26 151.03 149.97 149.89 149.79 149.57 150.53 150.52 150.55 151.25 151.25 151.31 150.62 150.62 150.61 150.61 150.52 151.86 151.91 151.91 150.53 150.89 151.03 150.91 150.89 149.61 149.60
DISTANZE DALL'ASSE PROGETTO	-59.03 -30.24 -30.24 -45.82 -45.82 -40.64 -40.64 -37.23 -37.23 0.00 2.97 3.84 7.71 11.61 11.61 15.55 19.75 24.55 24.55 26.41 28.85
DISTANZE PARZIALI TERRENO	15.47 0.95 2.28 0.16 0.99 8.95 2.59 1.08 1.12 1.49 2.30 3.88 0.39 0.42 0.57 1.09 2.62 1.48 2.62 2.81 2.27 1.02 3.76 2.50 3.83 1.72 0.45 2.42 1.86 0.74 1.22 2.44 0.74 1.04 2.10 0.70 3.08 0.50 2.09 0.11 1.37 1.03 2.06 0.08 2.75 3.27

SEZ N°. A2

PROGRESSIVA=0+180.27
BRETELLA NORD

AREE – WBS RIB1	
RILEVATO (mq)	0.00
SCAVO (mq)	16.27
SOSTITUZIONE DI TERRENI. (mq)	4.35
TERR. VEG. Sp. 30 cm. (m)	1.90
SUBBALLAST – h. 12 cm. (m.)	8.40
SUPERCOMPATTATO – h 30cm (m)	8.40

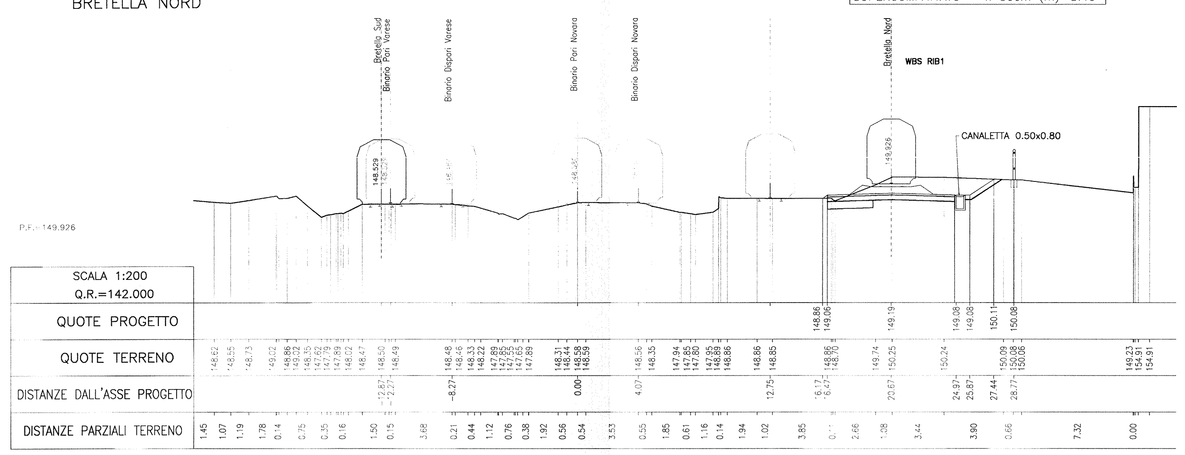

SCALA 1:200 Q.R.=142.000	
QUOTE PROGETTO	
QUOTE TERRENO	146.62 146.55 146.73 146.62 146.62 146.62