

GALLERIA LINEA FS MILANO-CARNATE 3

PIANTA FONDAZIONI 1:100


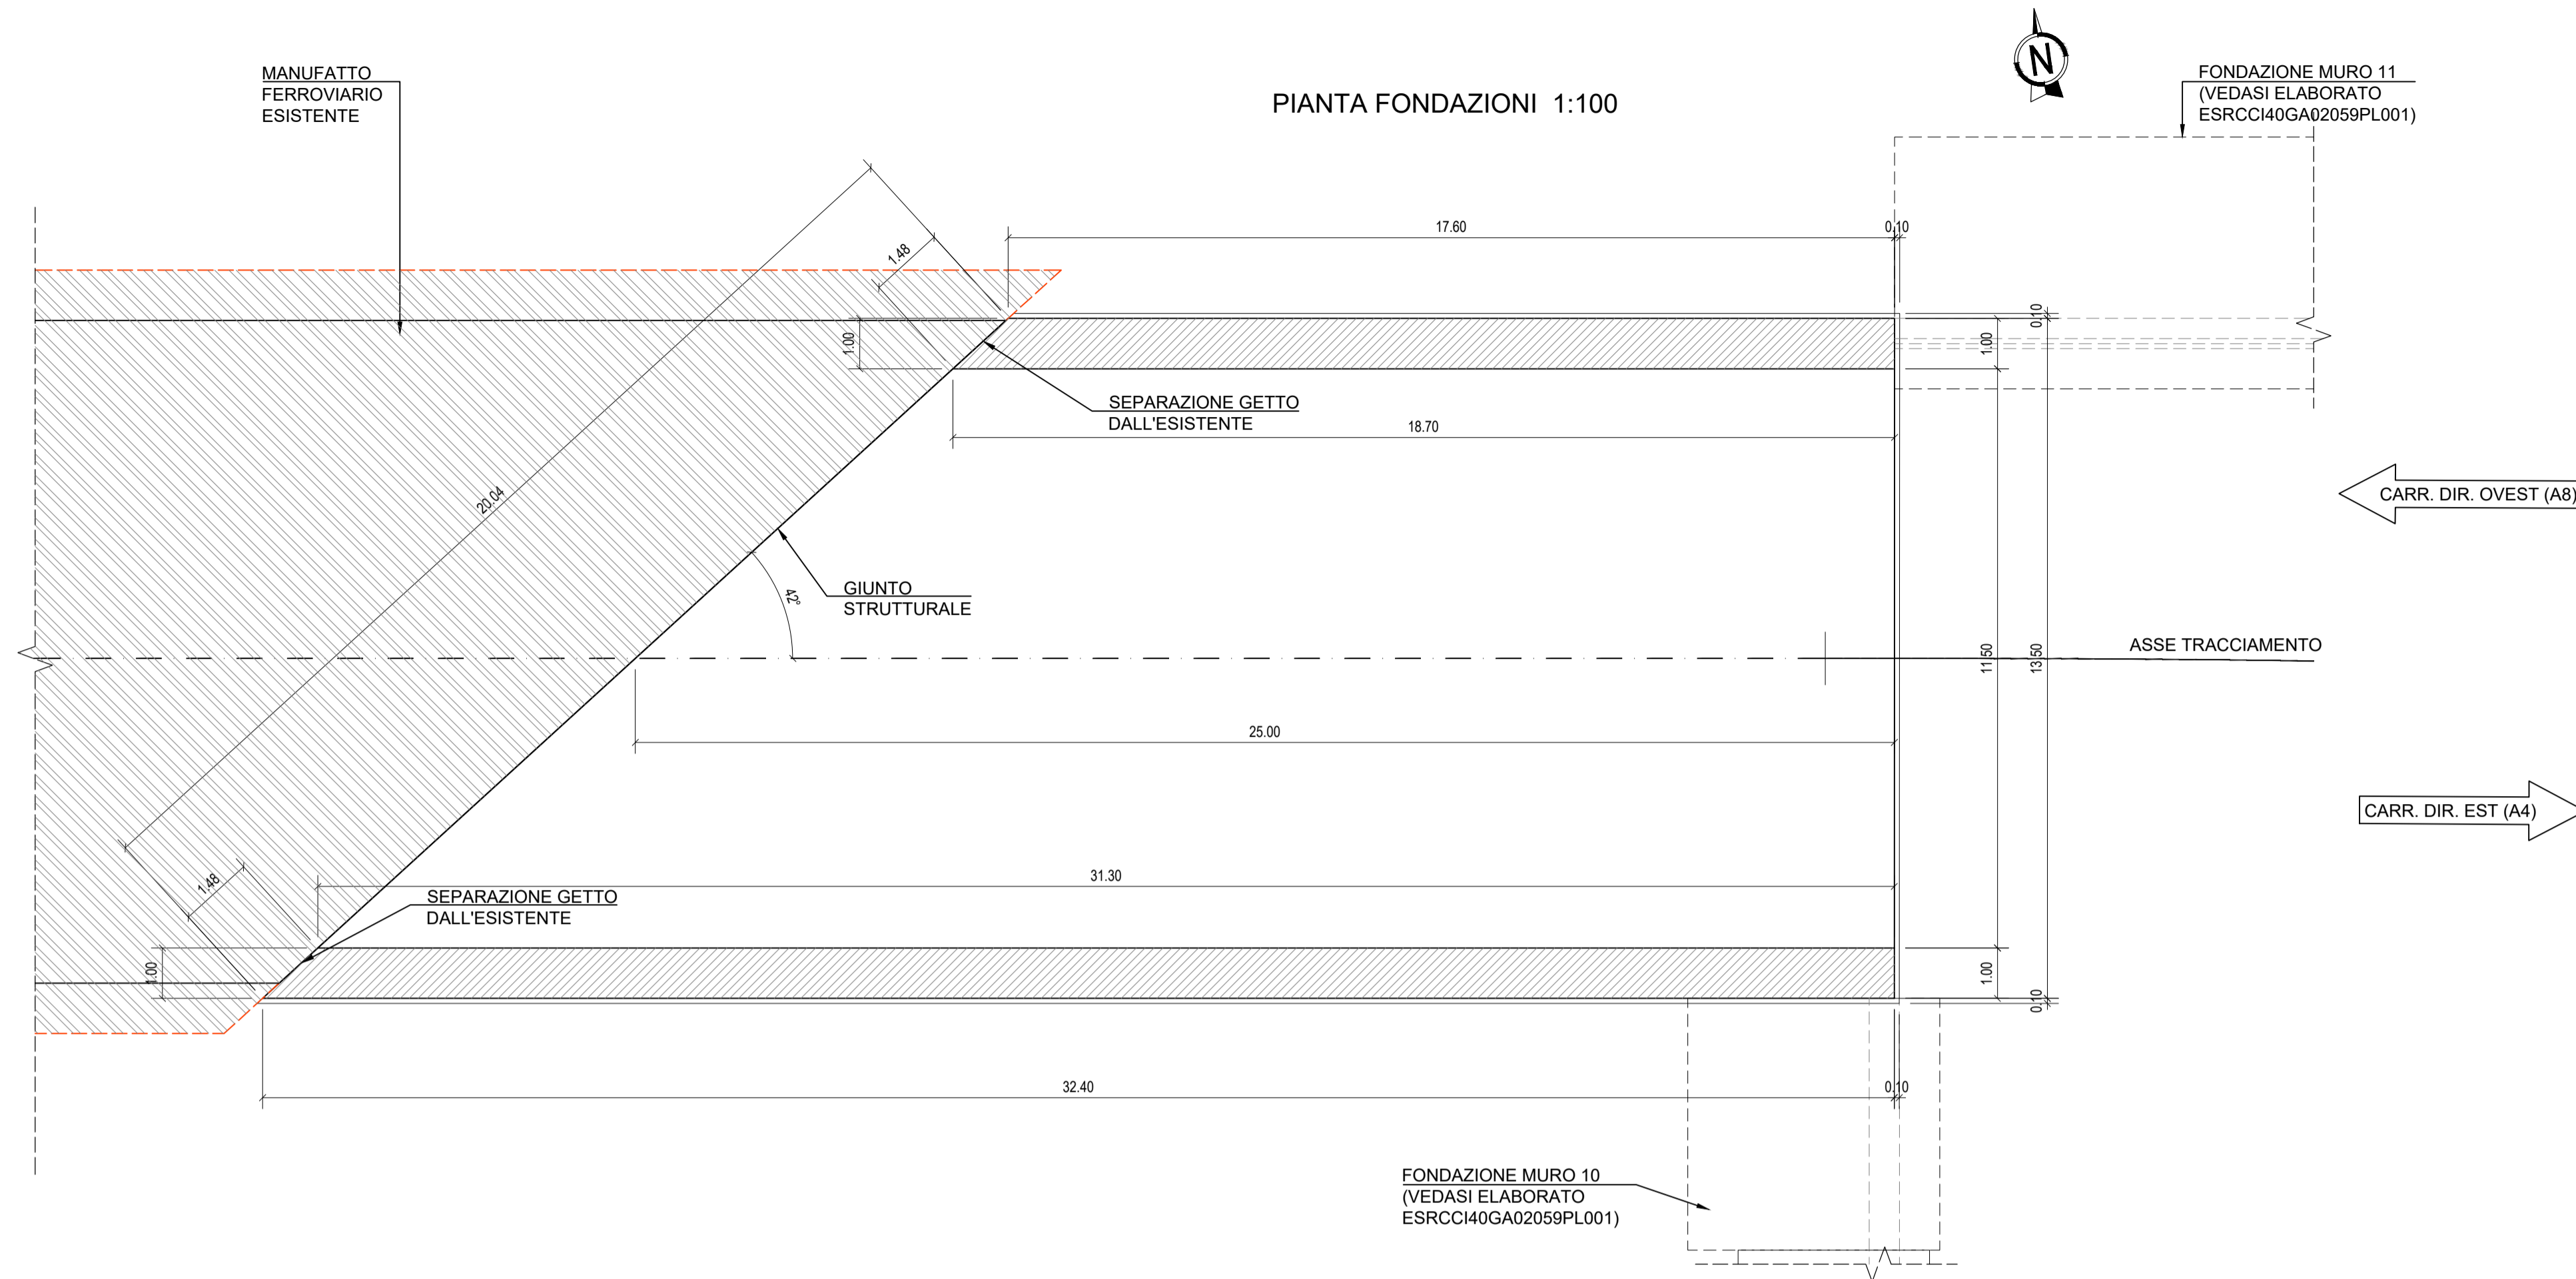


TABELLA MATERIALI


PER LE CARATTERISTICHE DEI MATERIALI FARE RIFERIMENTO ALL'ELABORATO ESRGEA03GE00000ET025.

QUADRO DI UNIONE TRATTA C

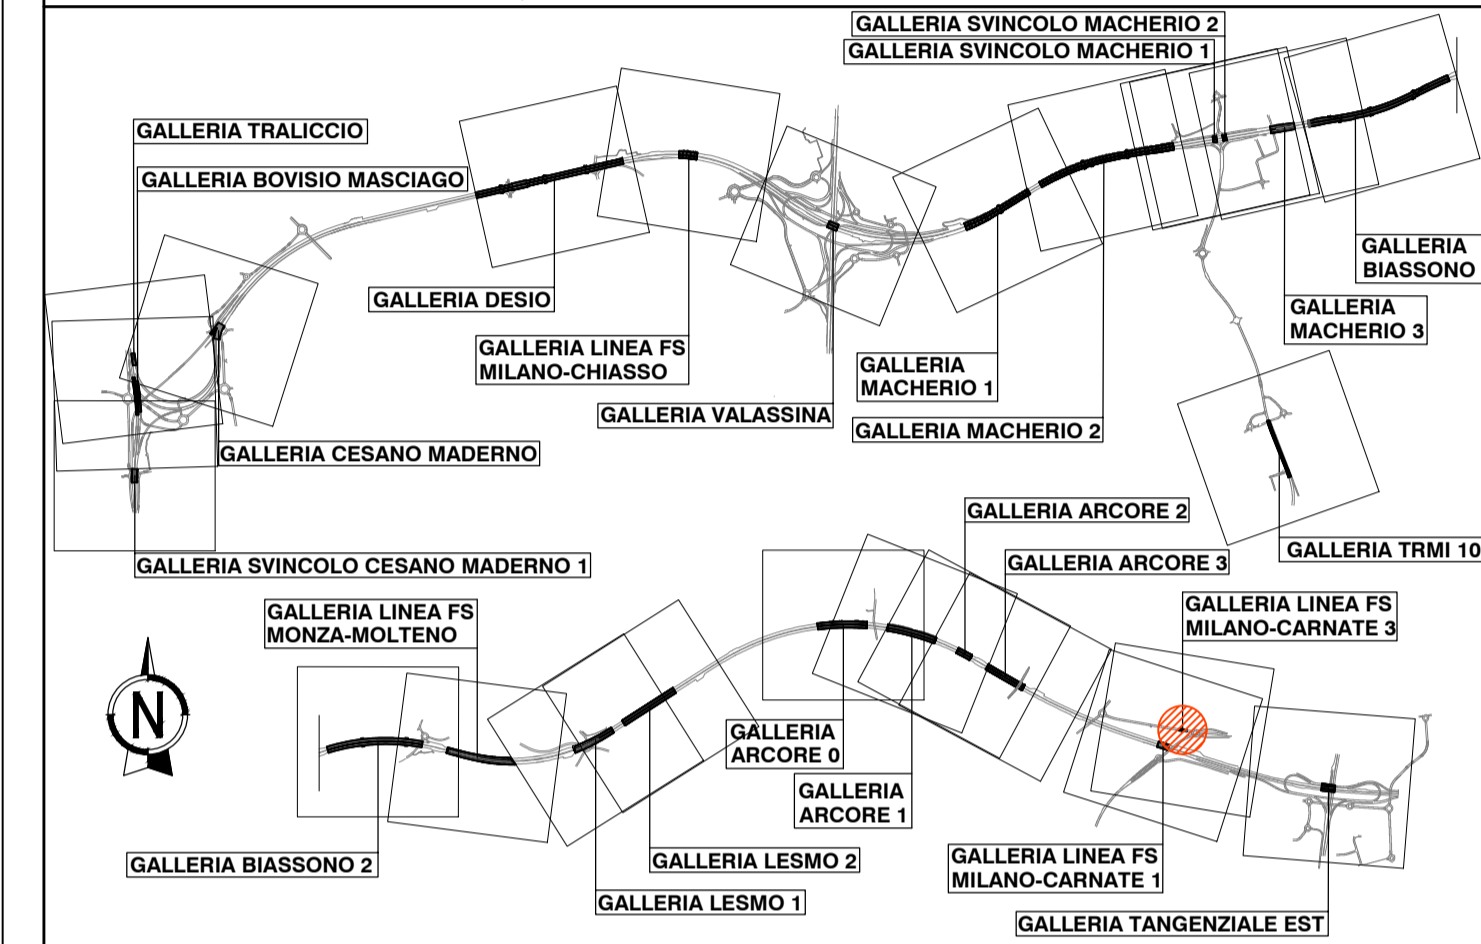


GALLERIA LINEA FS MILANO-CARNATE 3

PIANTA ELEVAZIONE 1:100

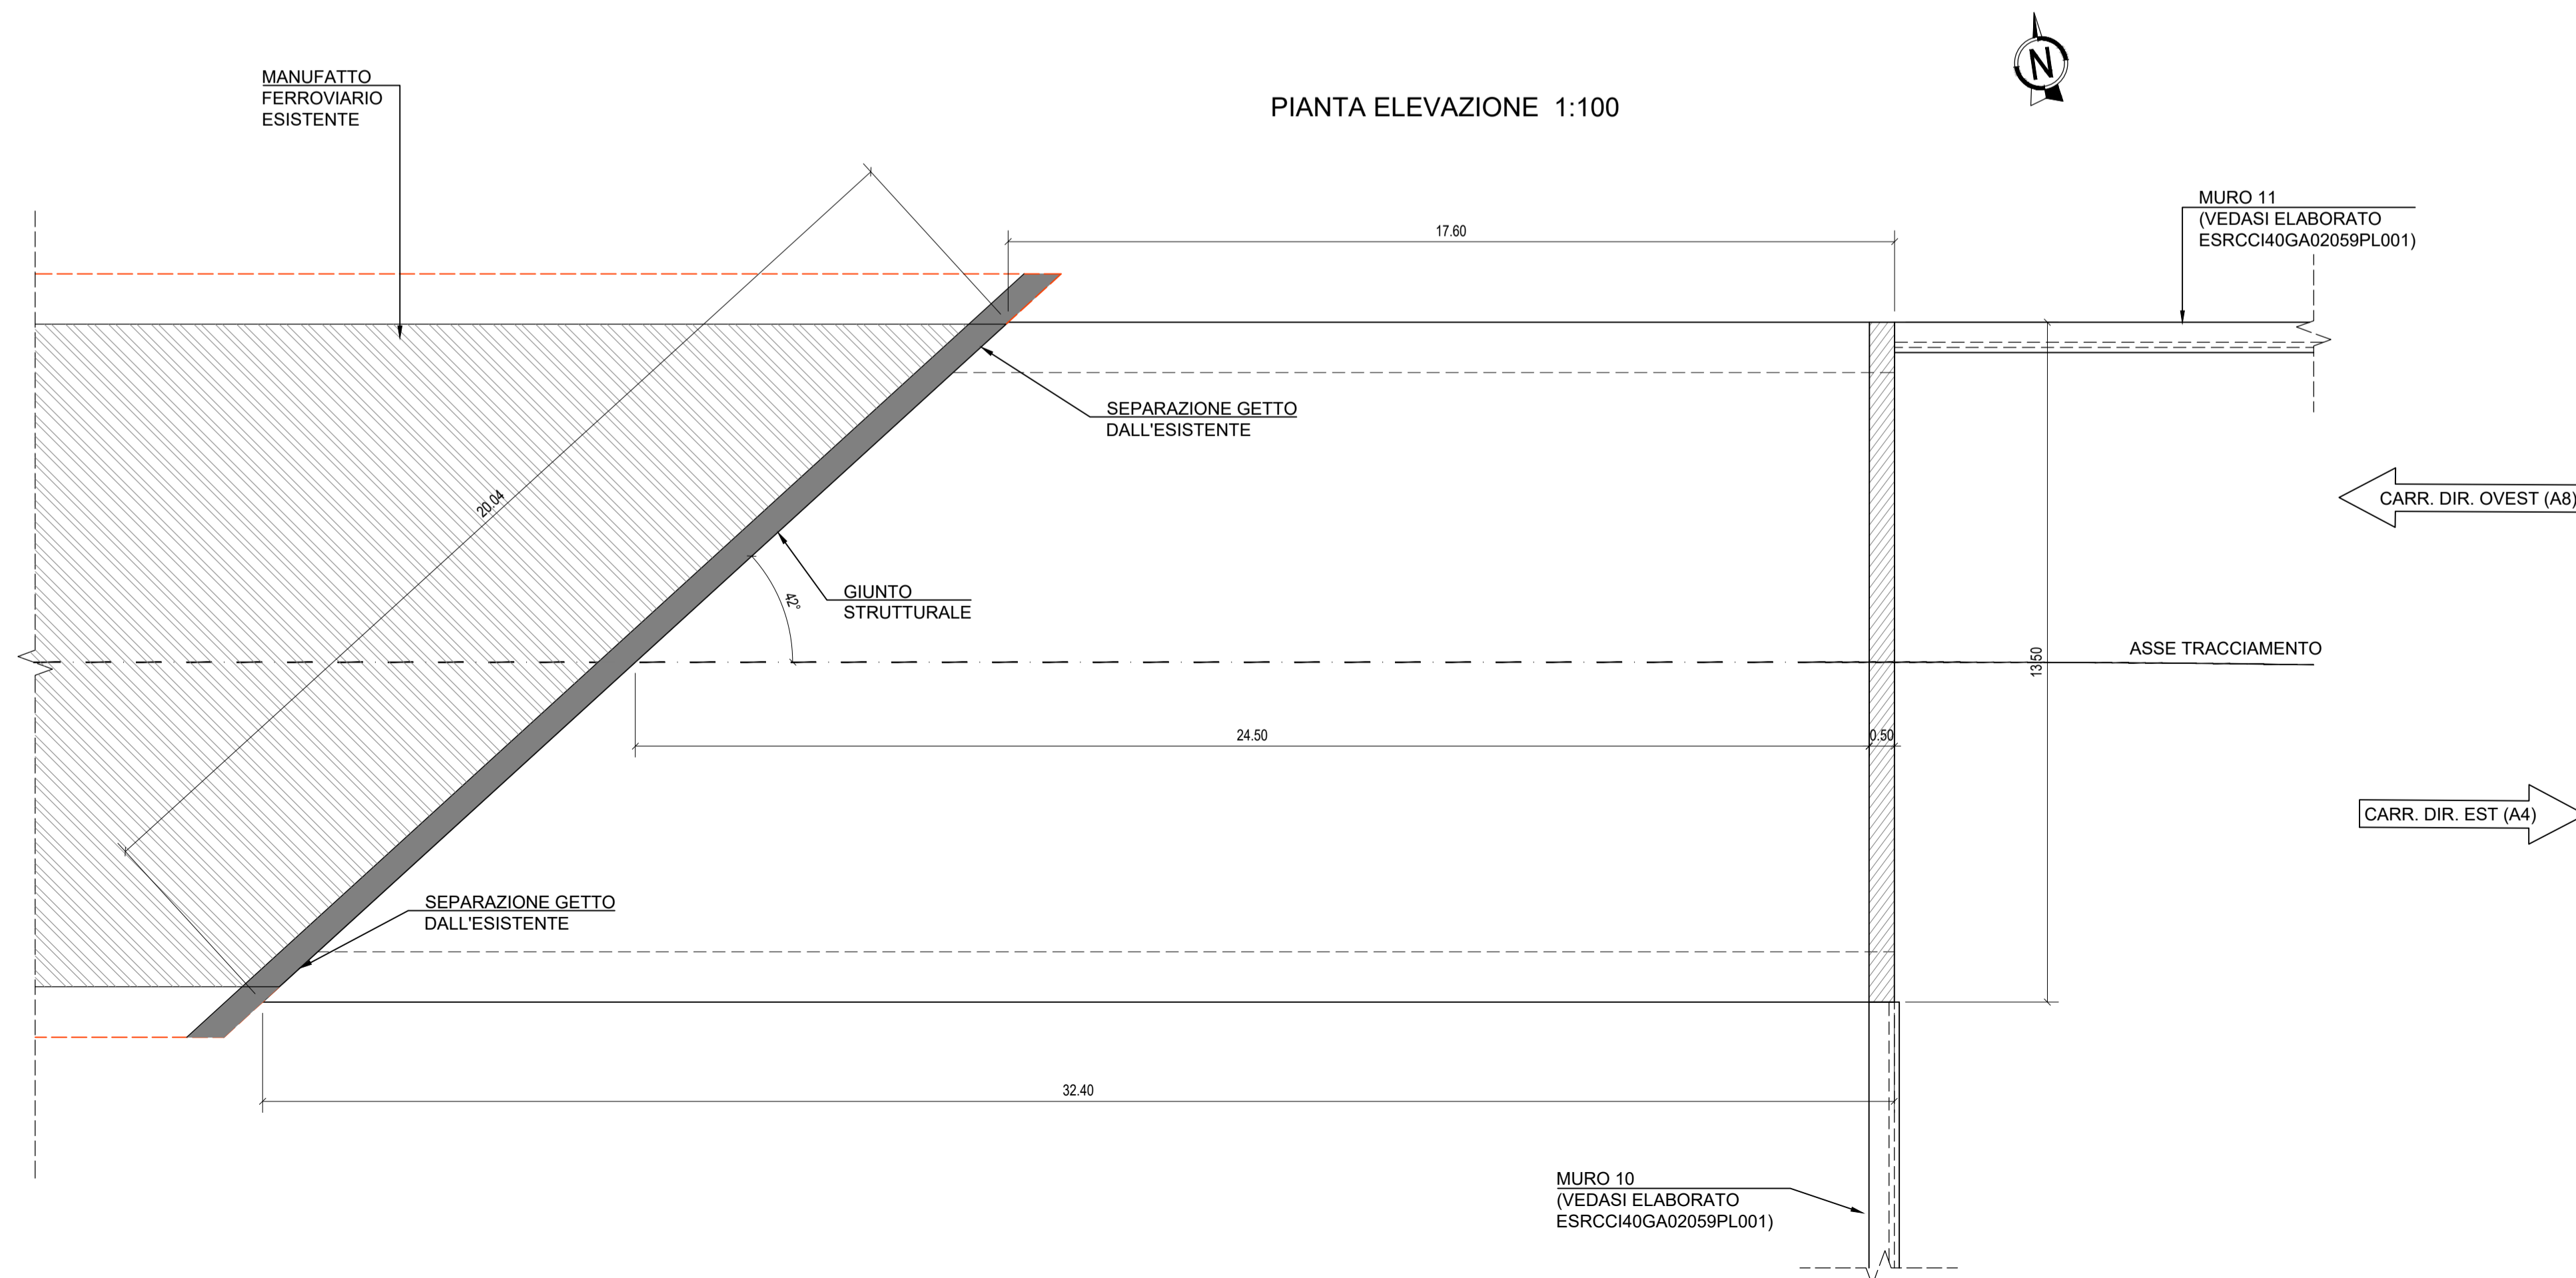

QUADRO DI UNIONE GENERALE

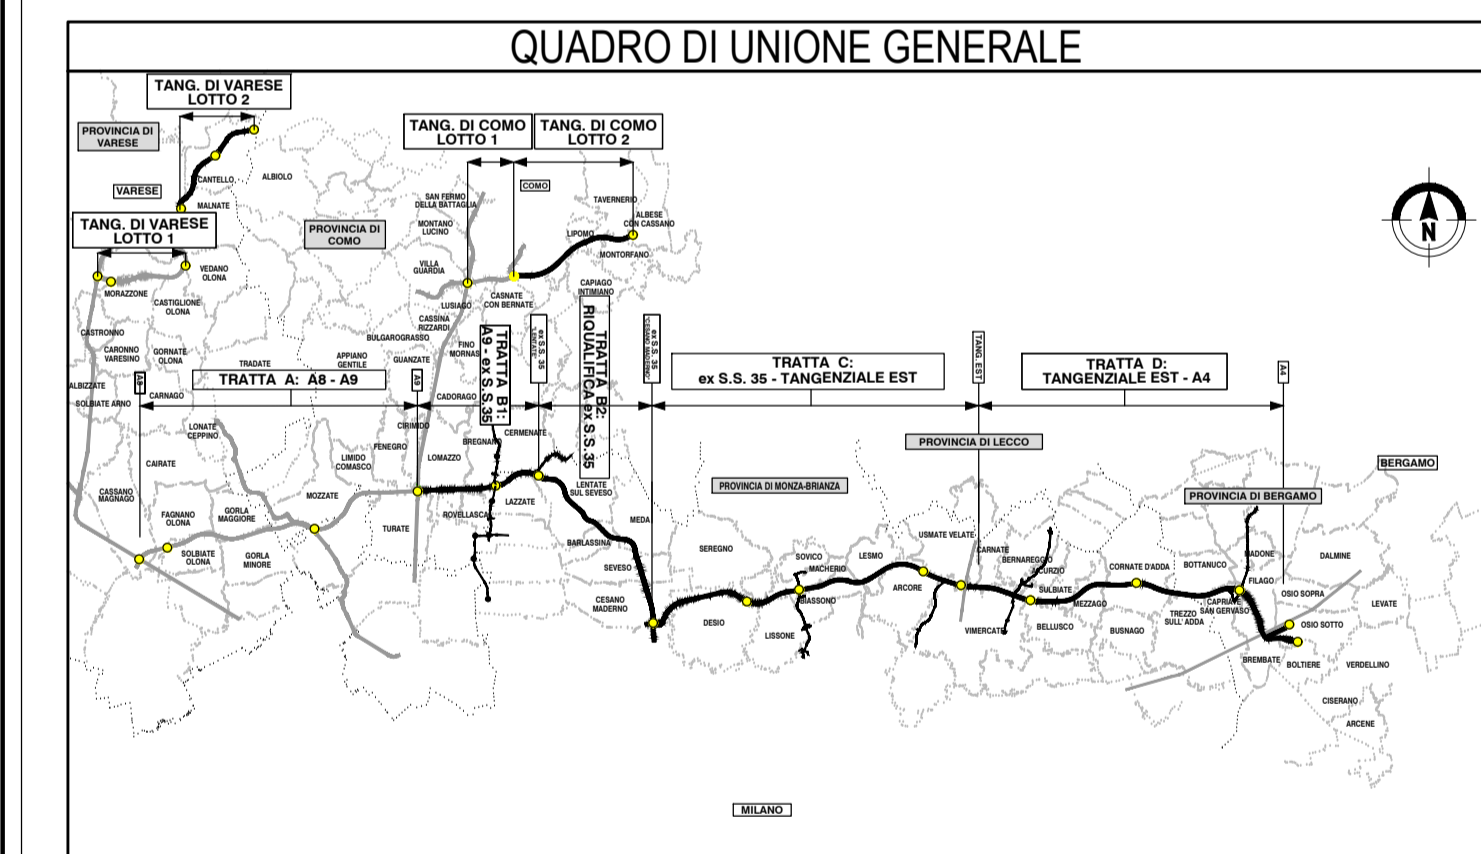


COLLEGAMENTO AUTOSTRADALE DALMINE-COMO-VARESE-VALICO DEL GAGGIOLO E OPERE AD ESSO CONNESSE
CODICE C.U.P. F11800027007
PROGETTO ESECUTIVO TRATTA C
OPERE D'ARTE MAGGIORI GALLERIE ARTIFICIALI GALLERIA ARTIFICIALE FS MILANO-CARNATE 3 CARPENTERIA - PIANTE FONDAZIONI E COPERTURA

FASE PROGETTUALE				CONTRAENTE GENERALE		
AMBITO	TRATTA	CATEGORIA	OPERA	PEDELOMBARDA NUOVA S.c.p.A.		
SR	CC 04	GA02	CA 001	DATA	REVISIONE	ELABORAZIONE PROGETTUALE
				30/06/2023	Emissione	A01
						PROGETTISTI
						ROCK S.p.A.
						RESPONSABILE
						INTEGRAZIONE
						PRESTAZIONI
						SPECIALISTICHE
						By CARLEVA
						PROGETTISTA
						PROGER

Il presente documento non potrà essere copiato, riprodotto o altrimenti pubblicato in tutto o in parte senza il consenso scritto di Autostrade Pademontana Lombarda S.p.A. Ogni utilizzo non autorizzato sarà perseguito a norma di legge. This document may not be copied, reproduced or published either in part or entirely without the written permission of Autostrade Pademontana Lombarda S.p.A. Unauthorized use will be persecuted by law.