




SEZ. N.° A7
PROGRESSIVA=0+682.01
BRETELLA NORD

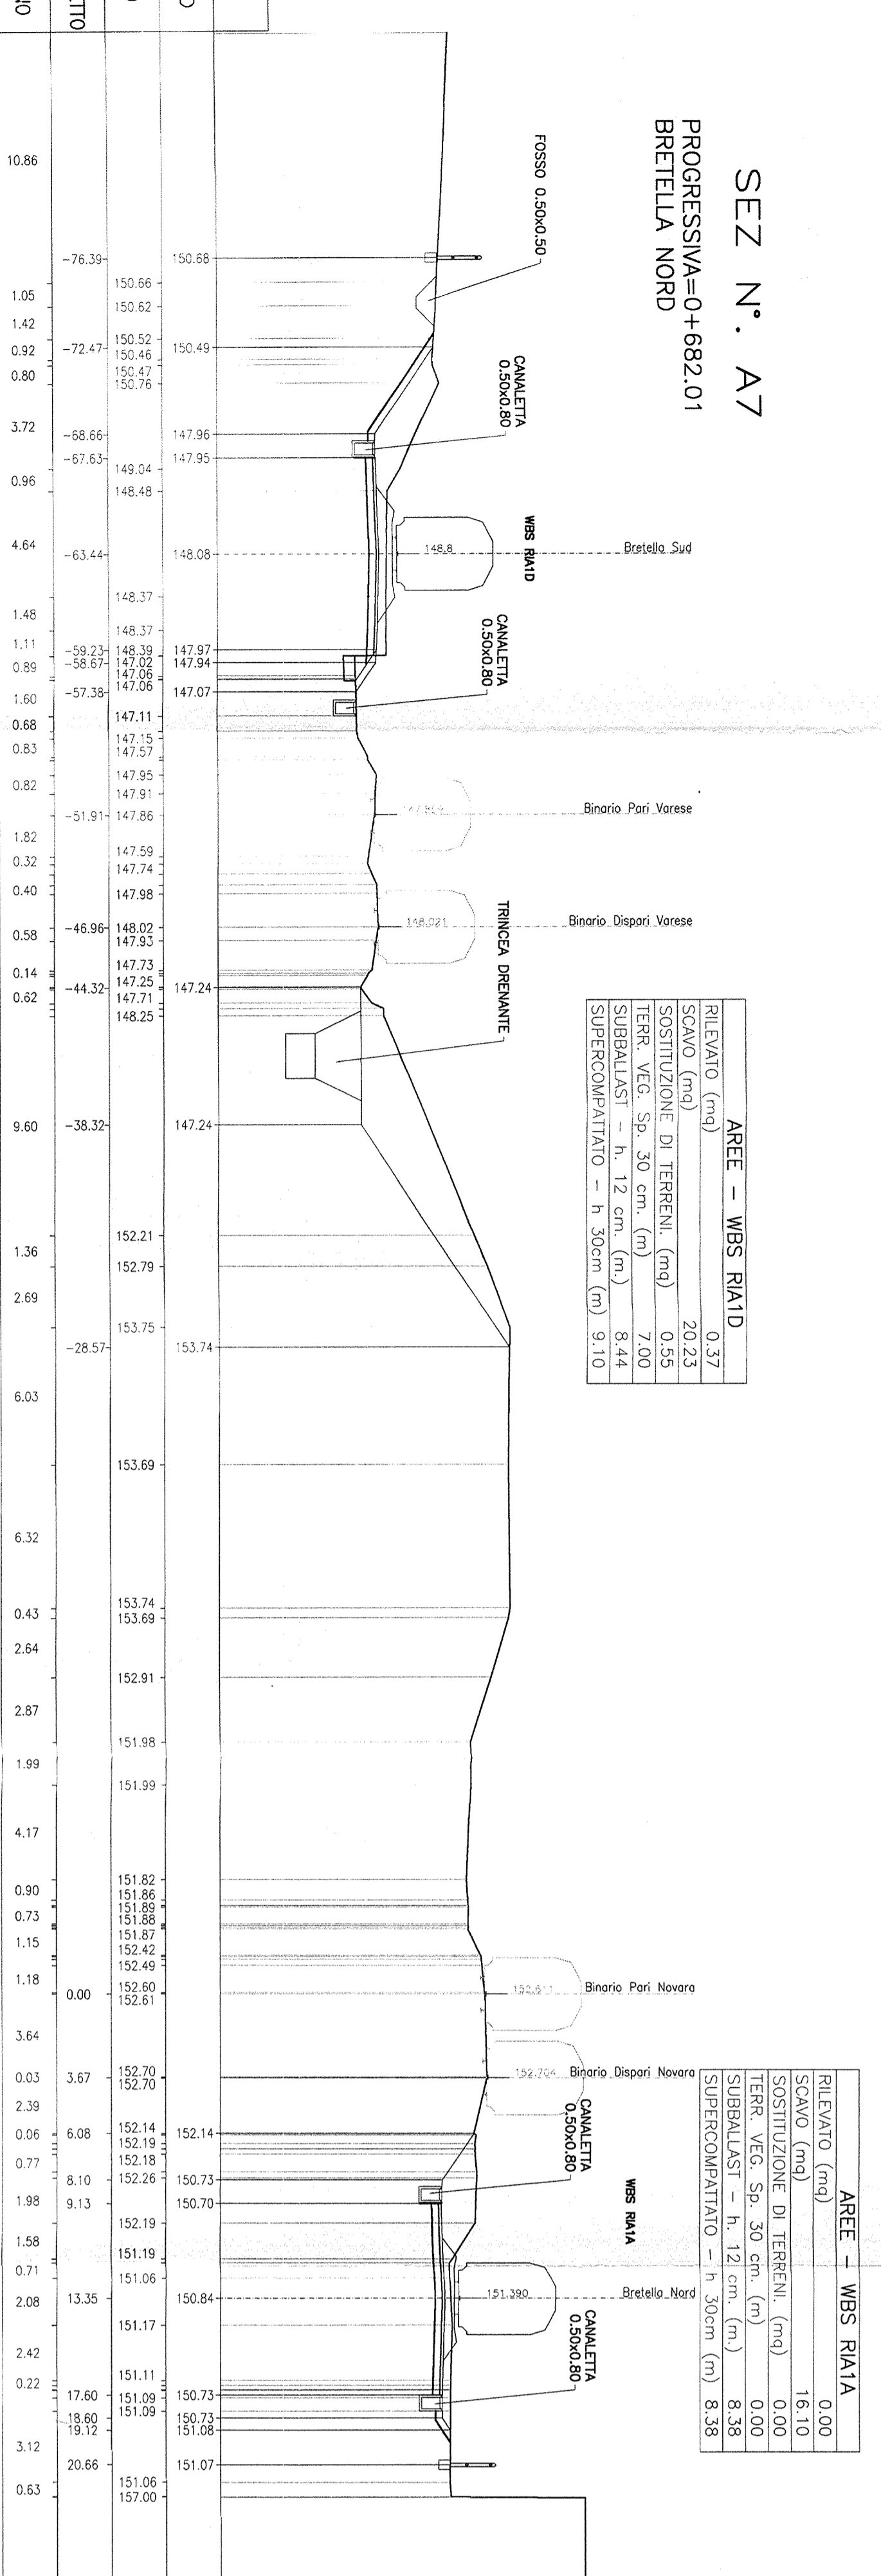


SEZ. N.° A8
PROGRESSIVA=0+783.08
BRETELLA NORD

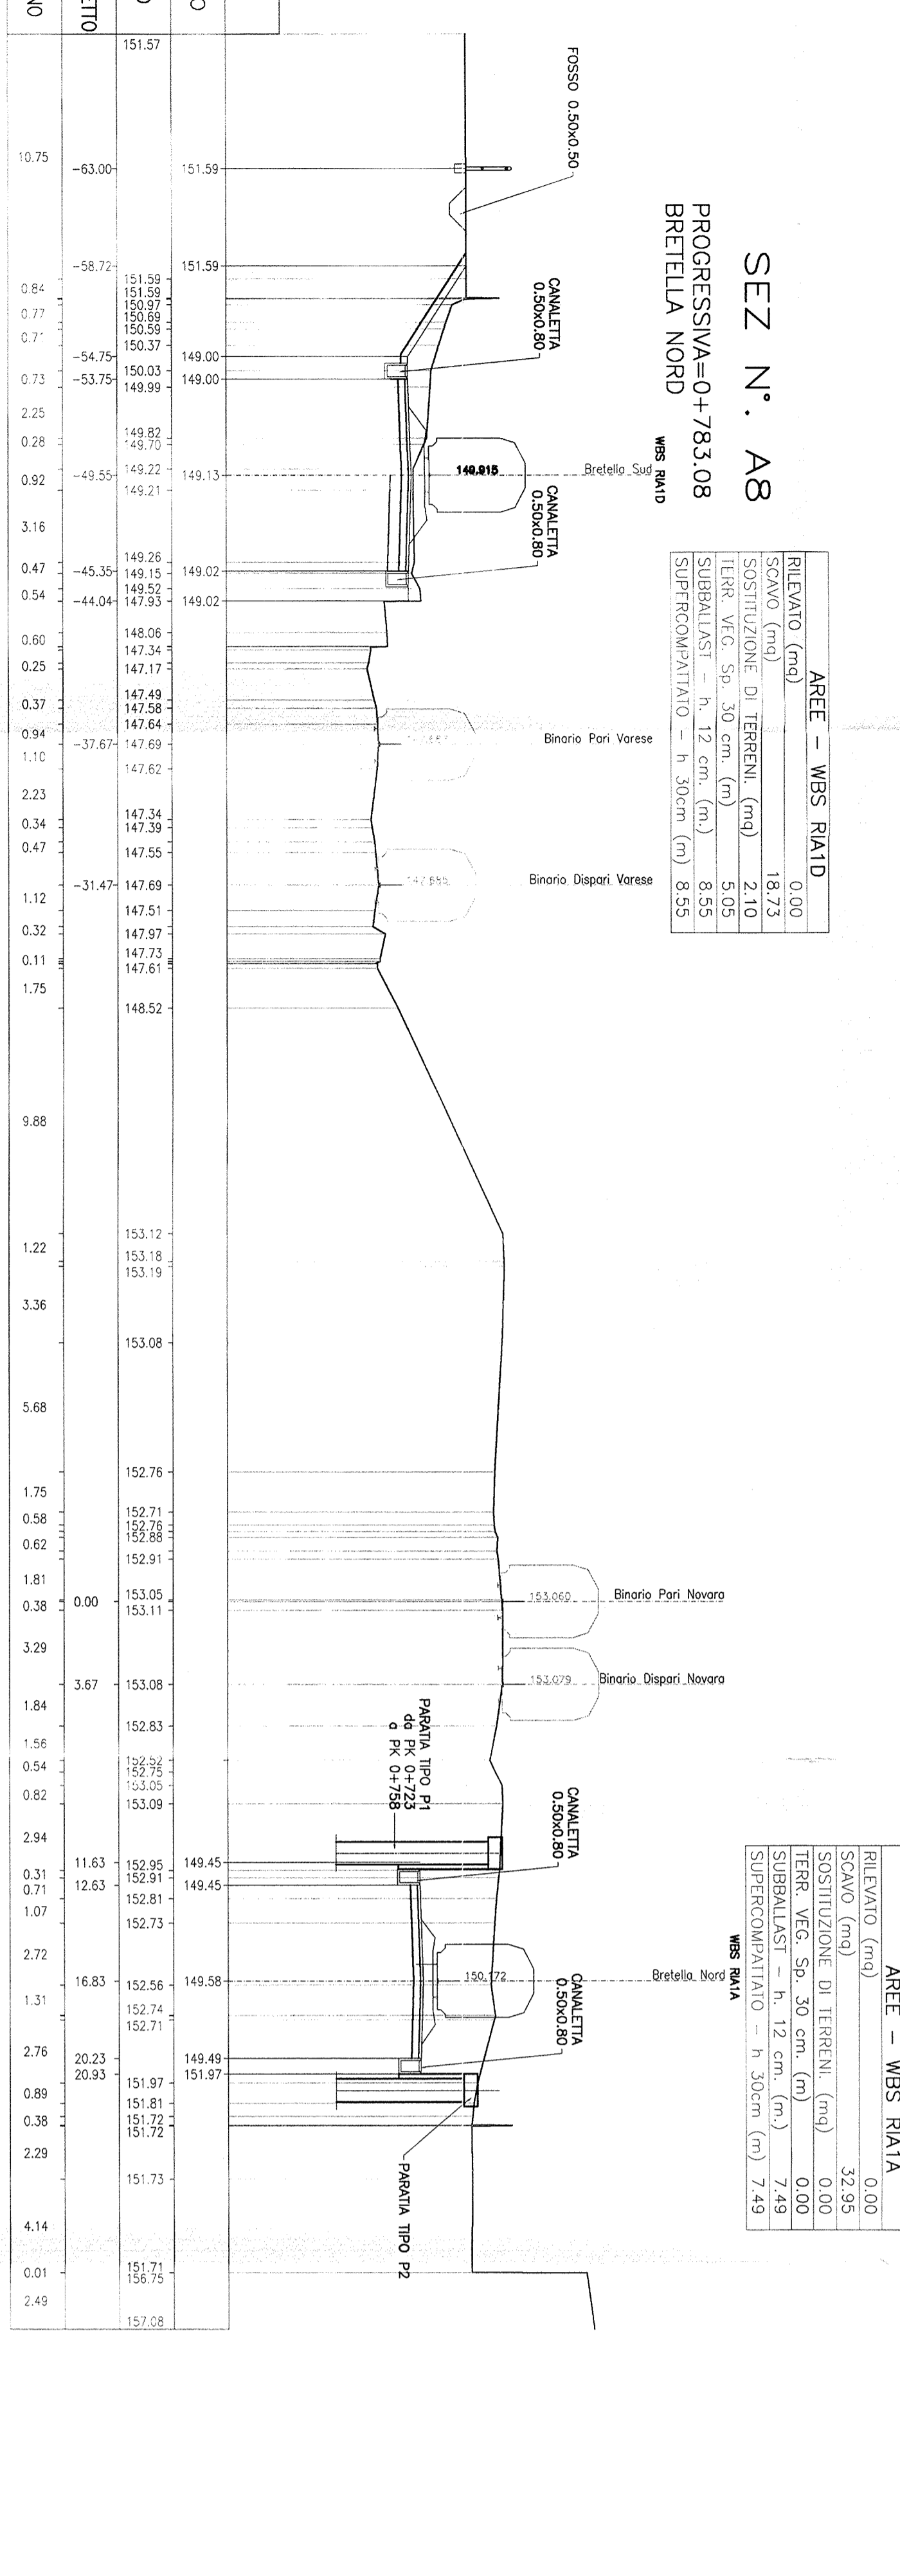


SEZ. N.° A9
PROGRESSIVA=0+884.48
BRETELLA NORD

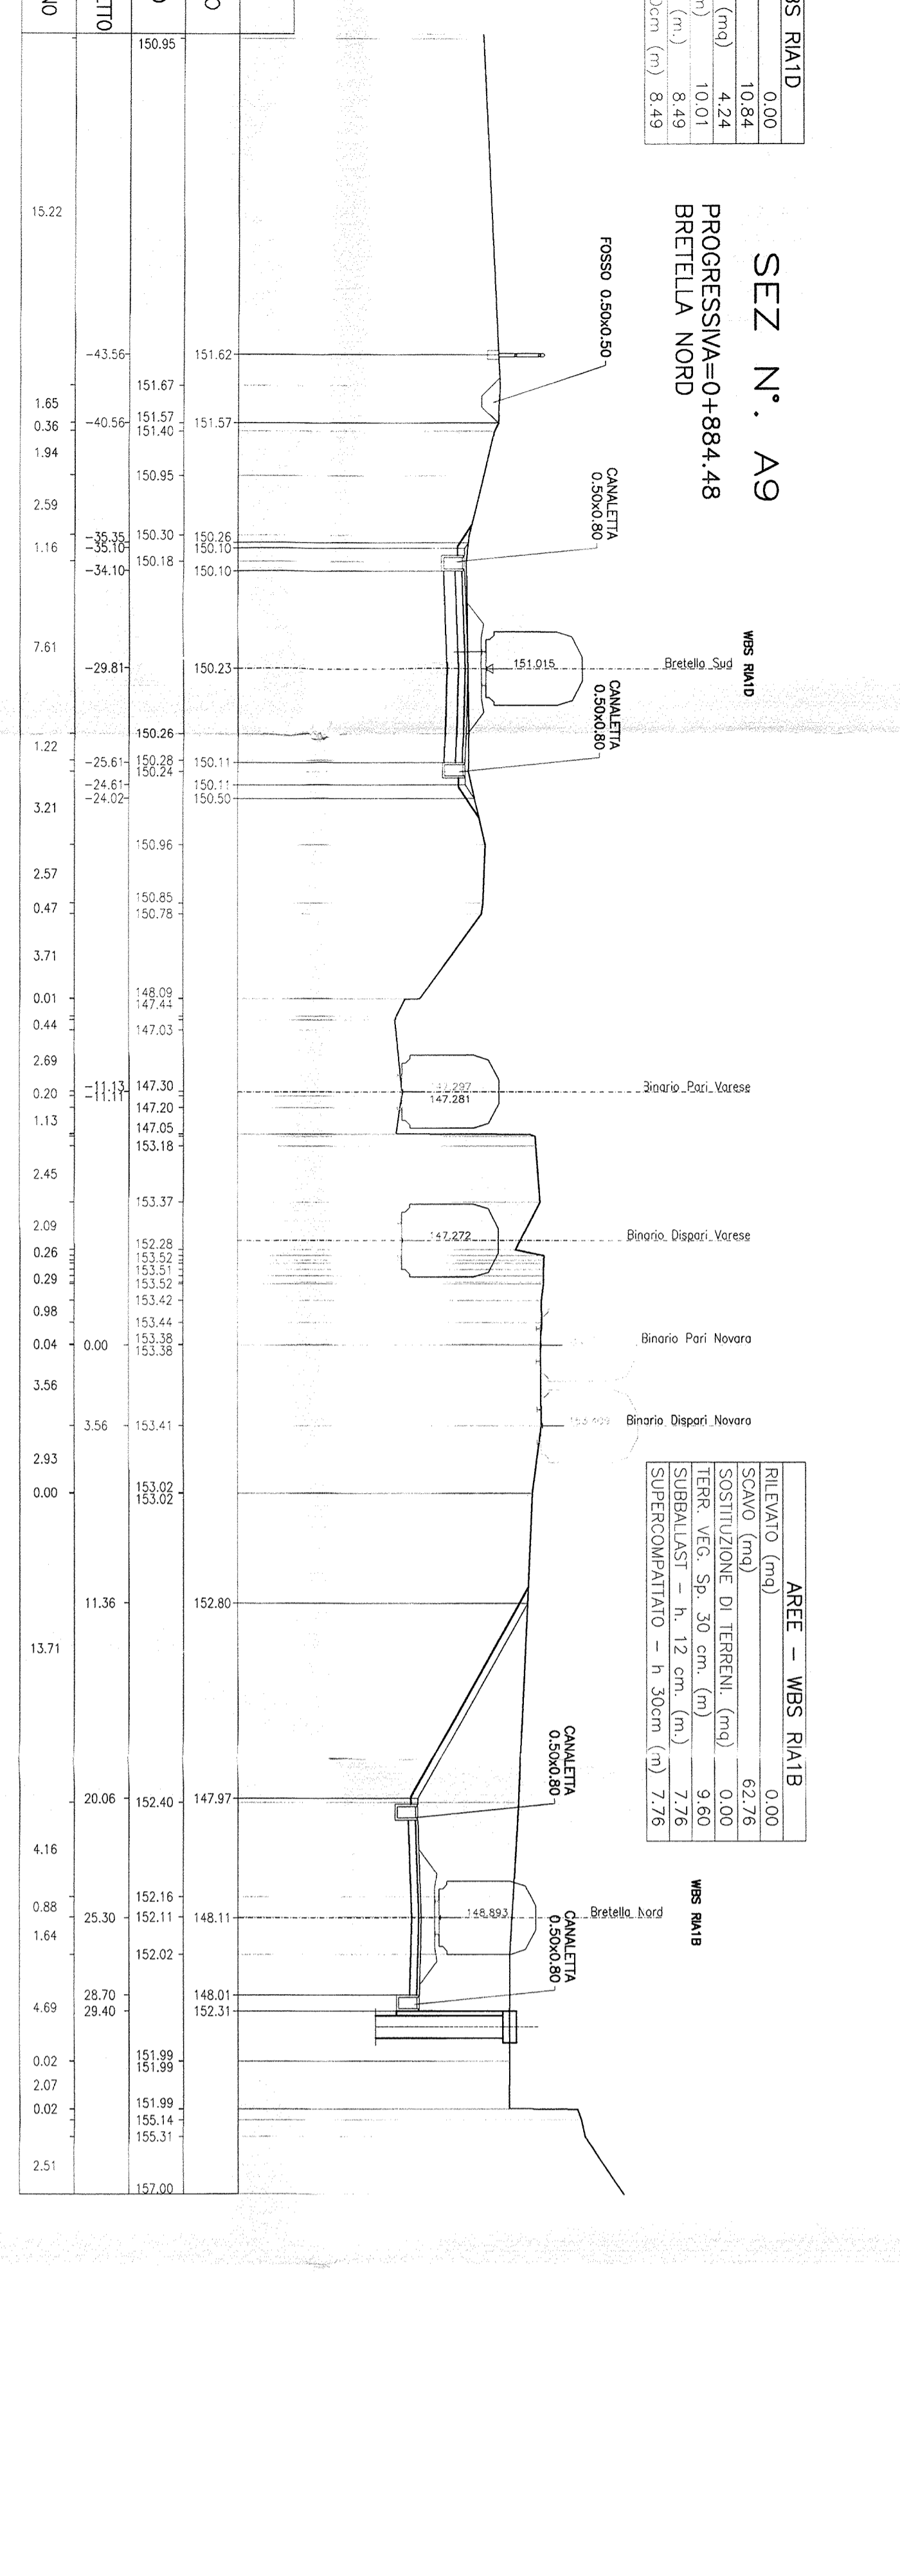


SEZ. N.° A10
PROGRESSIVA=0+986.99
BRETELLA NORD

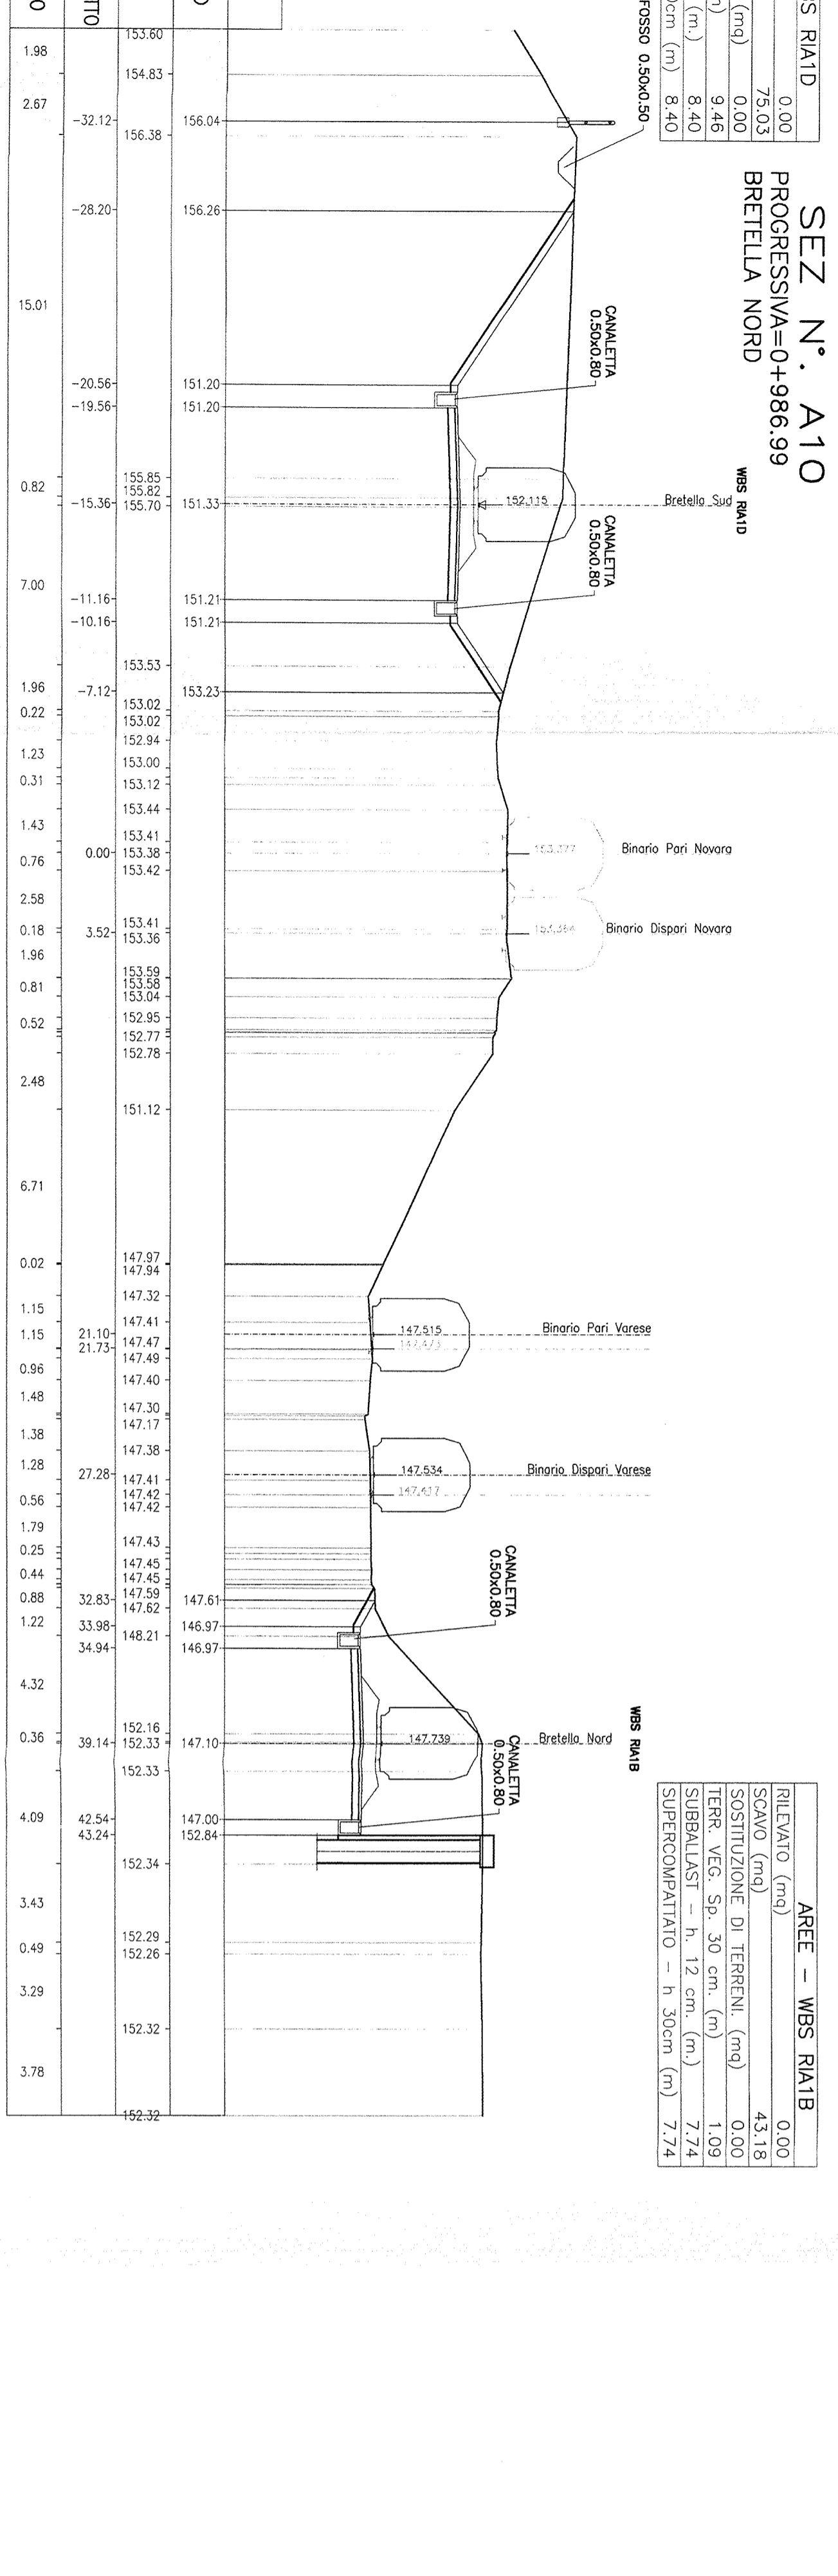

SEZ. N.° A11
PROGRESSIVA=1+091.15
BRETELLA NORD

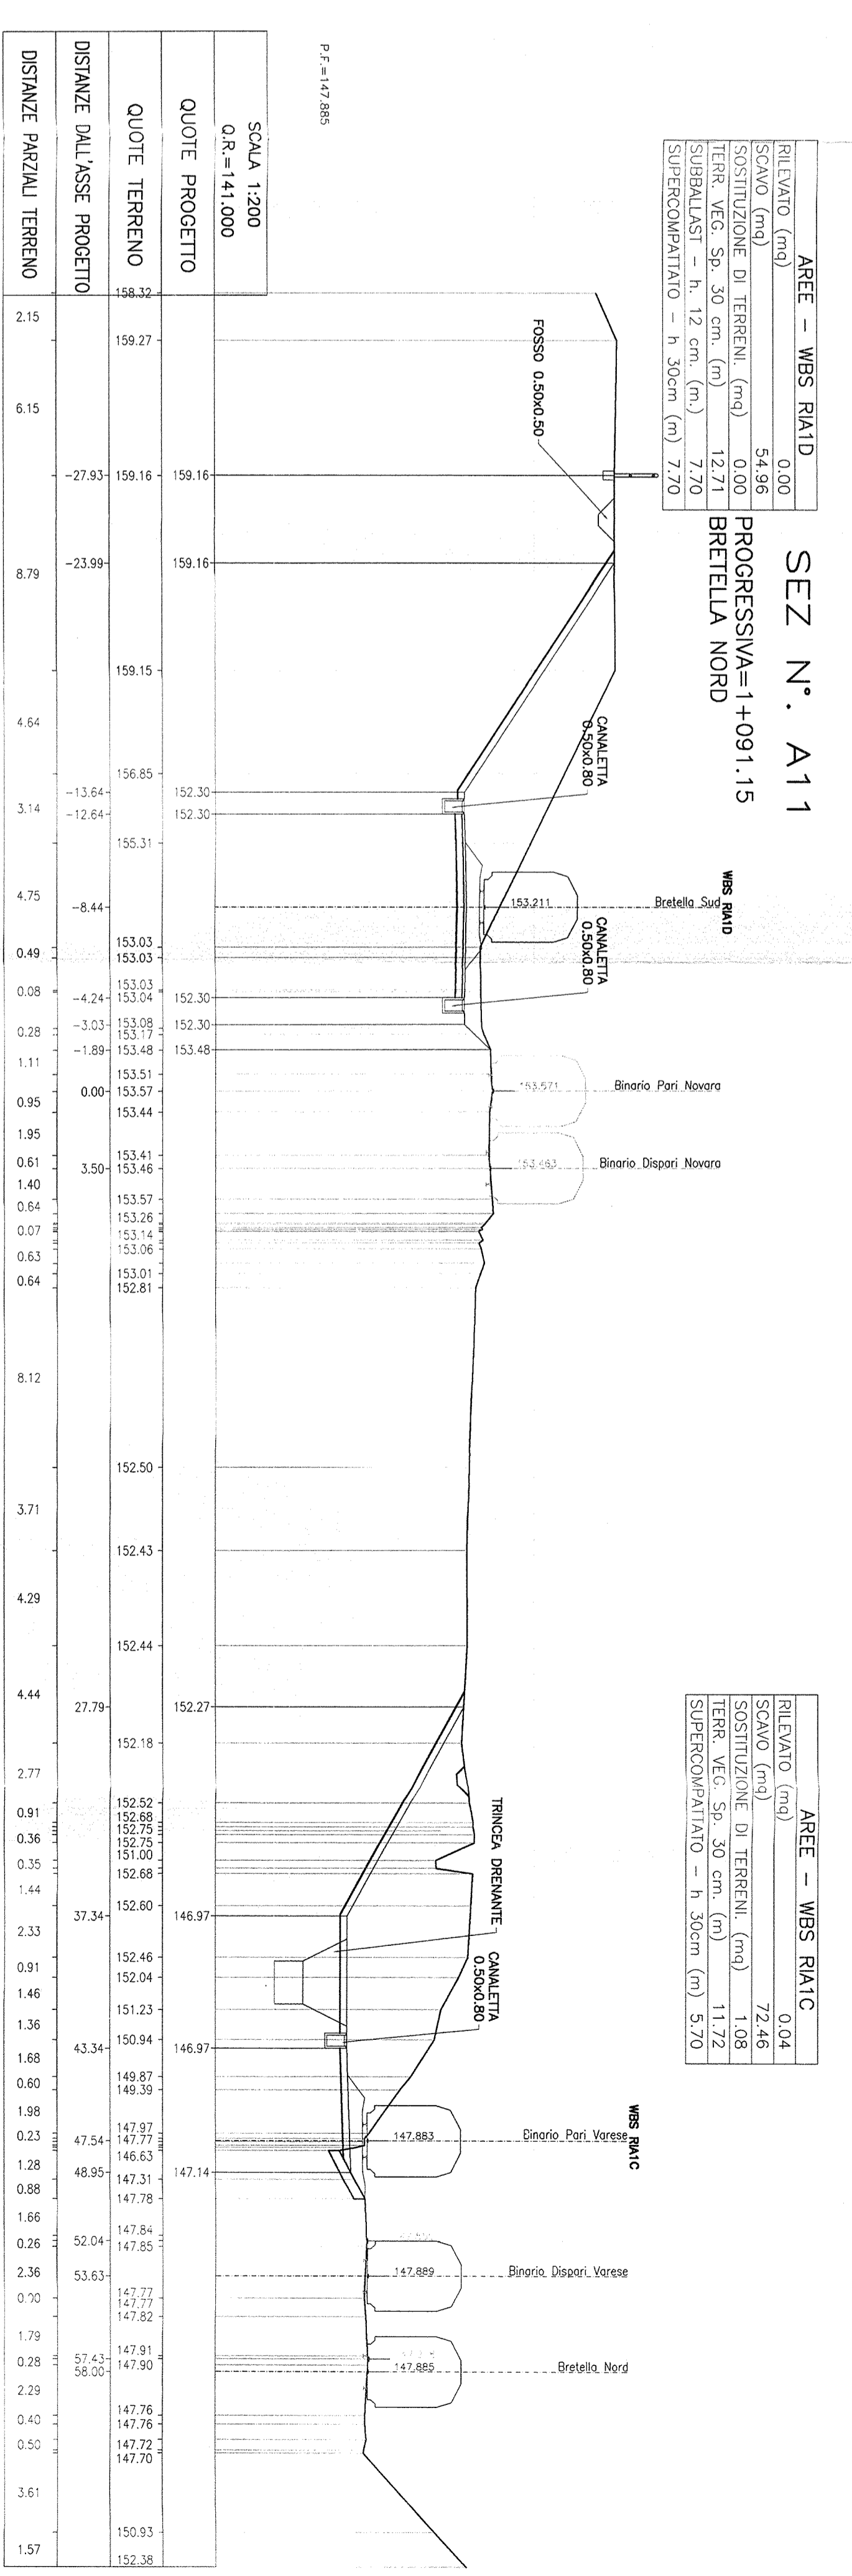

SEZ. N.° A12
PROGRESSIVA=1+196.14
BRETELLA NORD

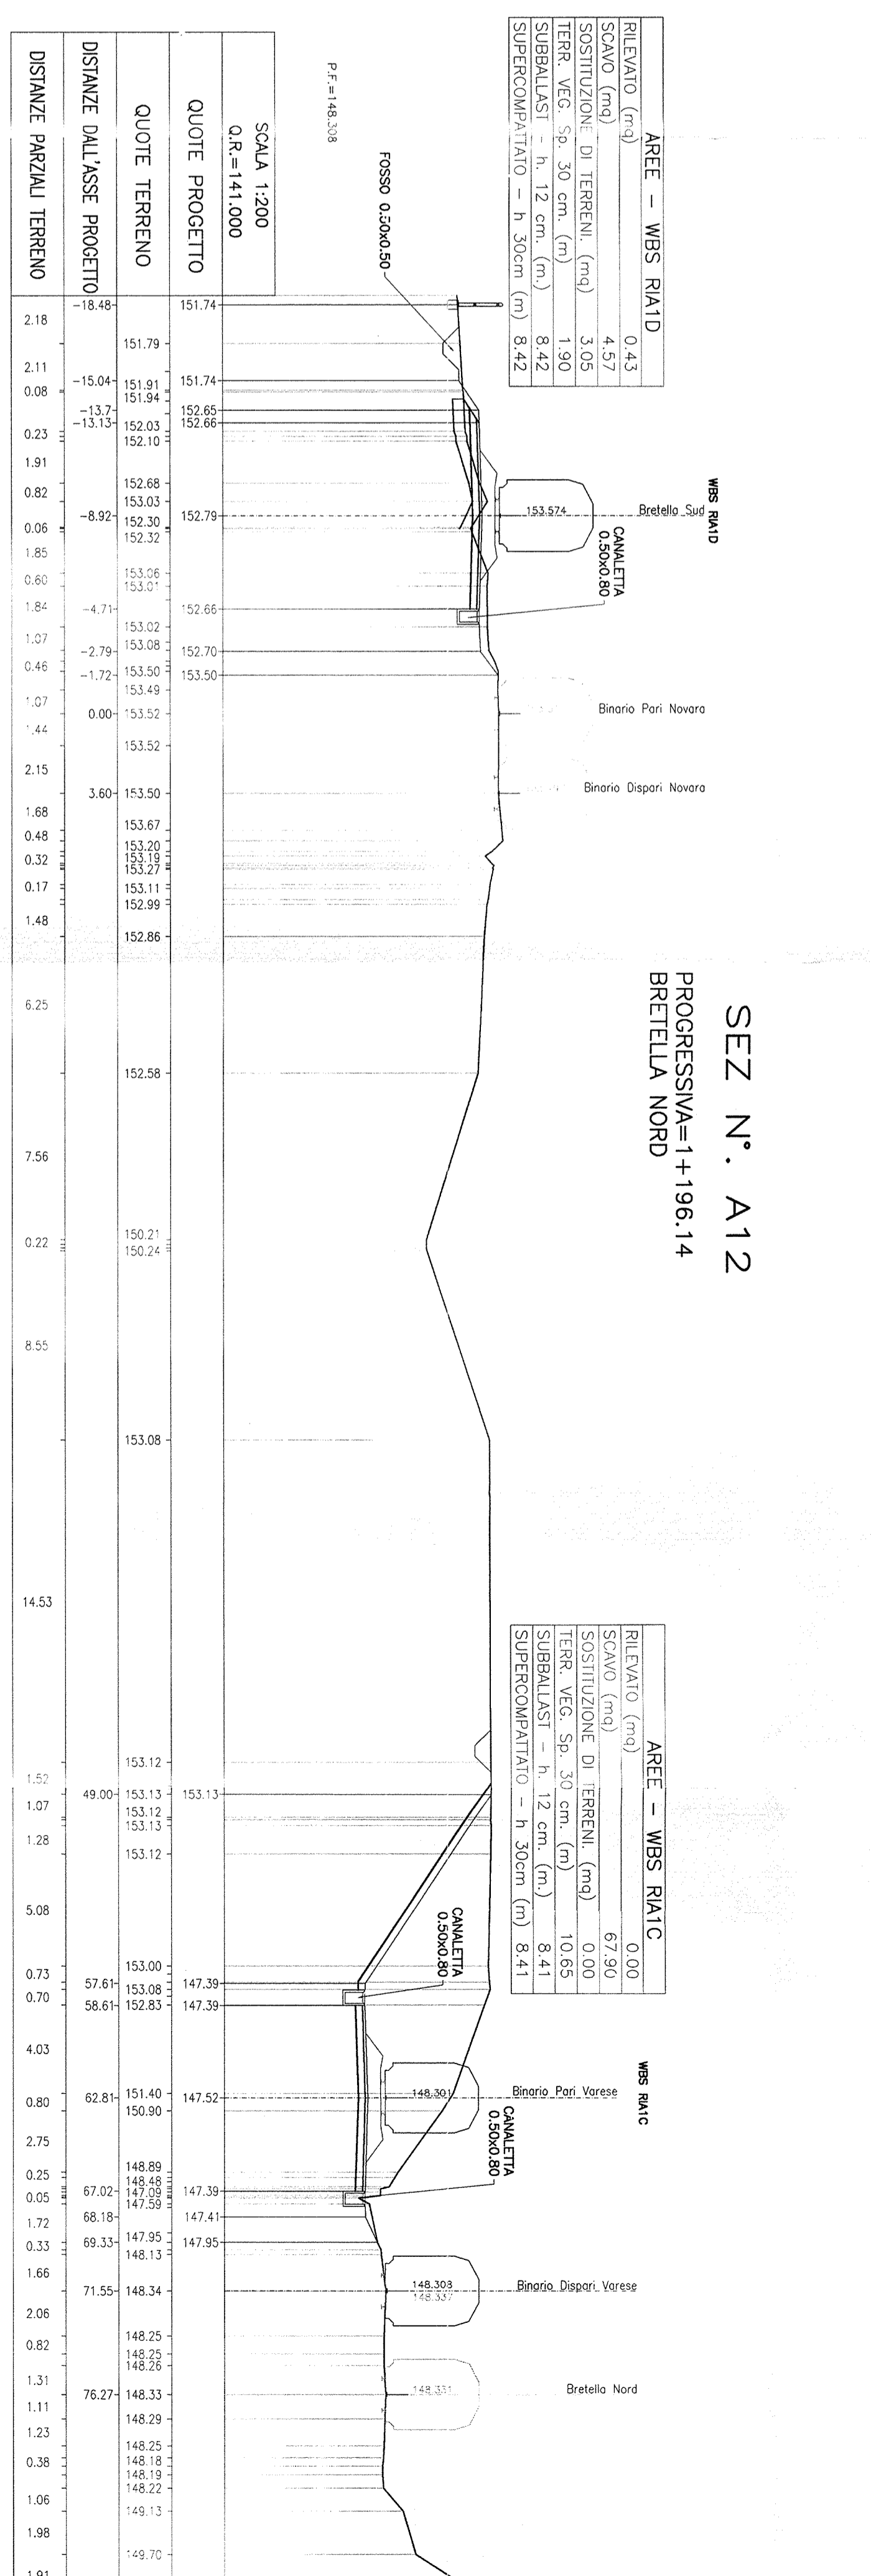

COMITENTE
SRFI
GRUPPO FERROVIE DELLO STATO

PROGETTAZIONE
ITALFER
GRUPPO FERROVIE DELLO STATO

DIREZIONE TECNICA - CENTRO DI PRODUZIONE DI MILANO
PROGETTO DEFINITIVO PER APPALTO INTEGRATO
POTENZIAMENTO DELLA LINEA RHO-ARONA, TRATTA RHO-GALLARATE
PRG DI RHO

OPERE CIVILI - CORPO STRADALE FERROVIARIO
Sezioni trasversali
Tavola 2 di 7

SCALA: 1:200

COMMESSA LOTTO FASE DITE TIPO DOC. OPERAZIONE/PAUSA/PROGR. REV.

Rev.:	MDL1	D	2/6	W9	CS00000	002	A
Disegnato:							
Disegnato:							
Disegnato:							
Disegnato:							

Autorezzato Data

ITALFER
GRUPPO FERROVIE DELLO STATO
n. 1109