


GALLERIA LINEA FS MILANO-CARNATE 3

SEZIONE LONGITUDINALE PARETE LATO OVEST 1:100

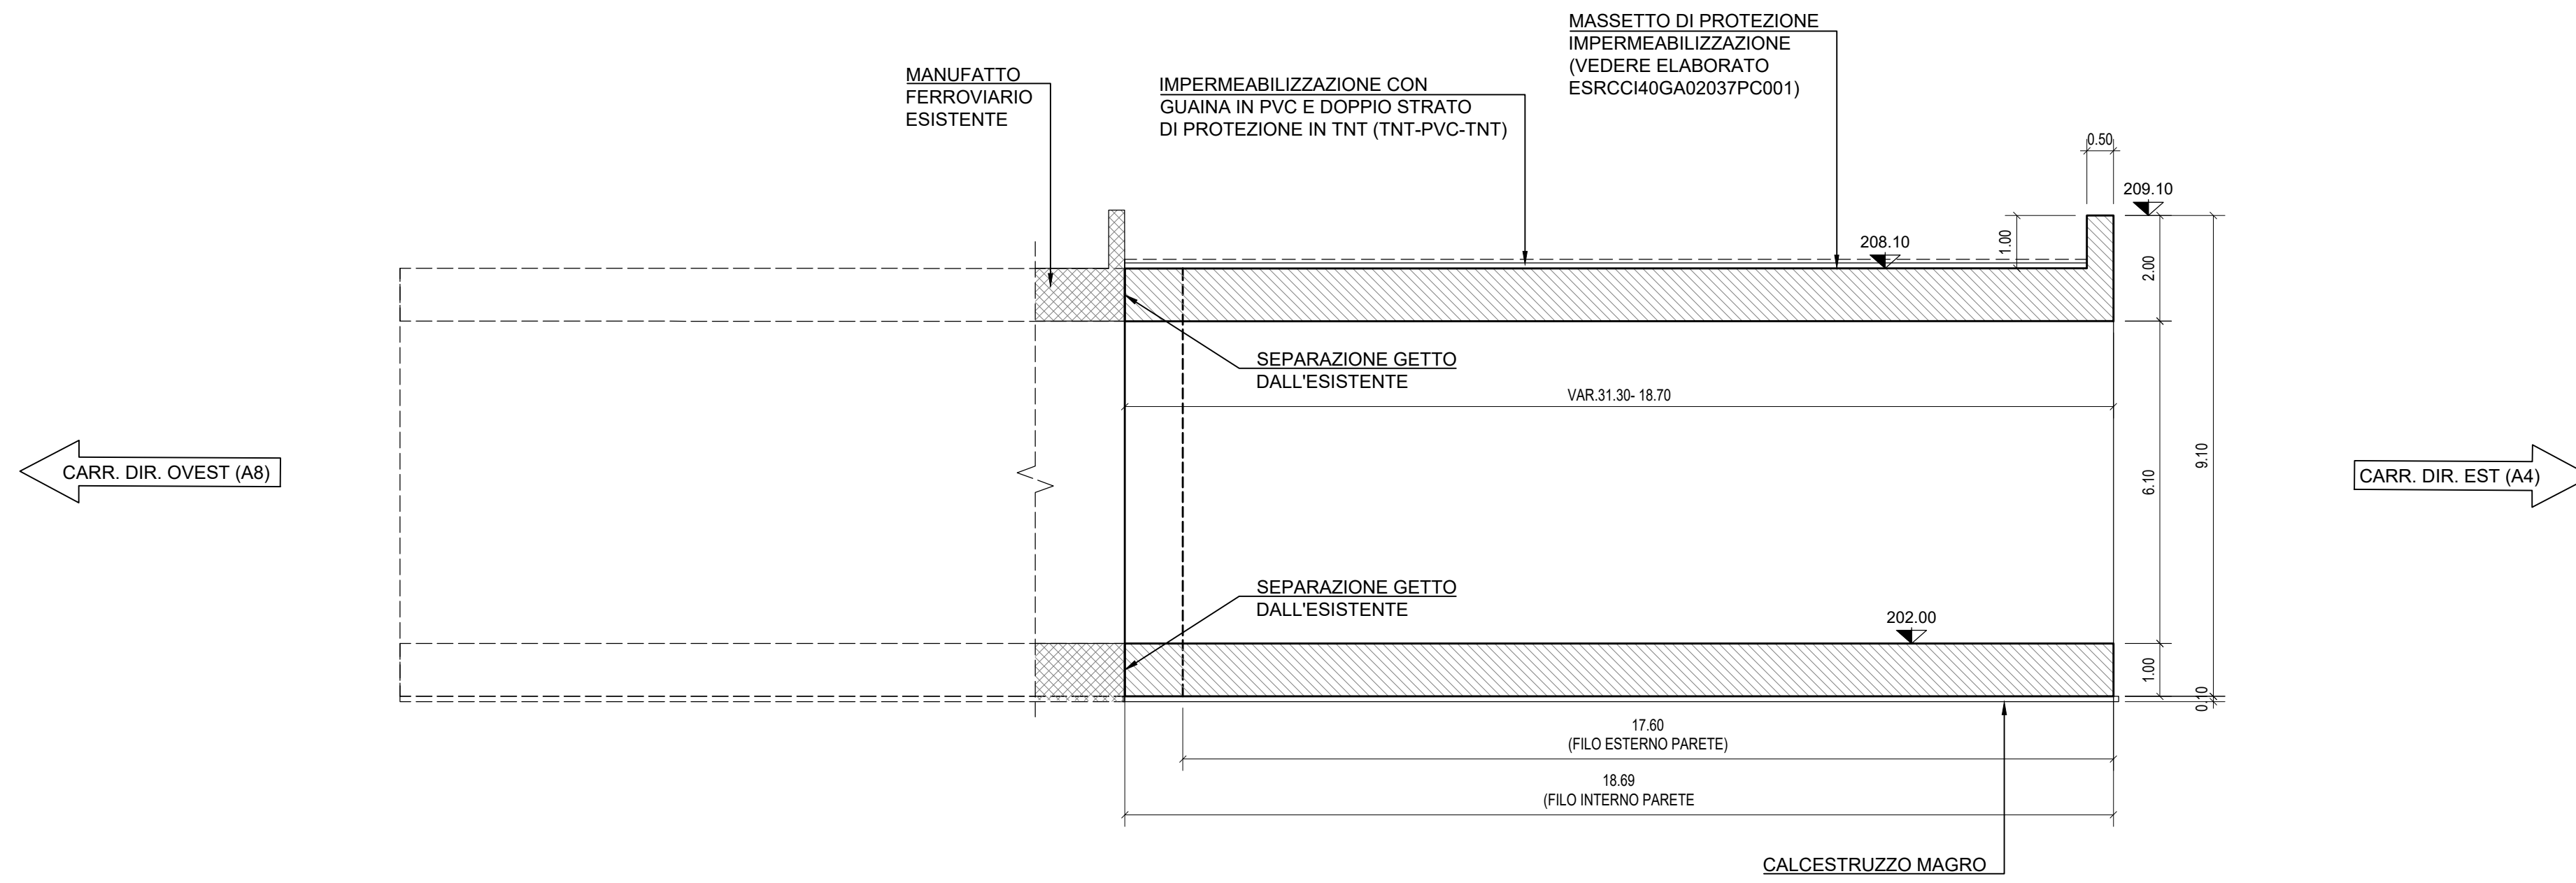

SEZIONE LONGITUDINALE PARETE LATO EST 1:100


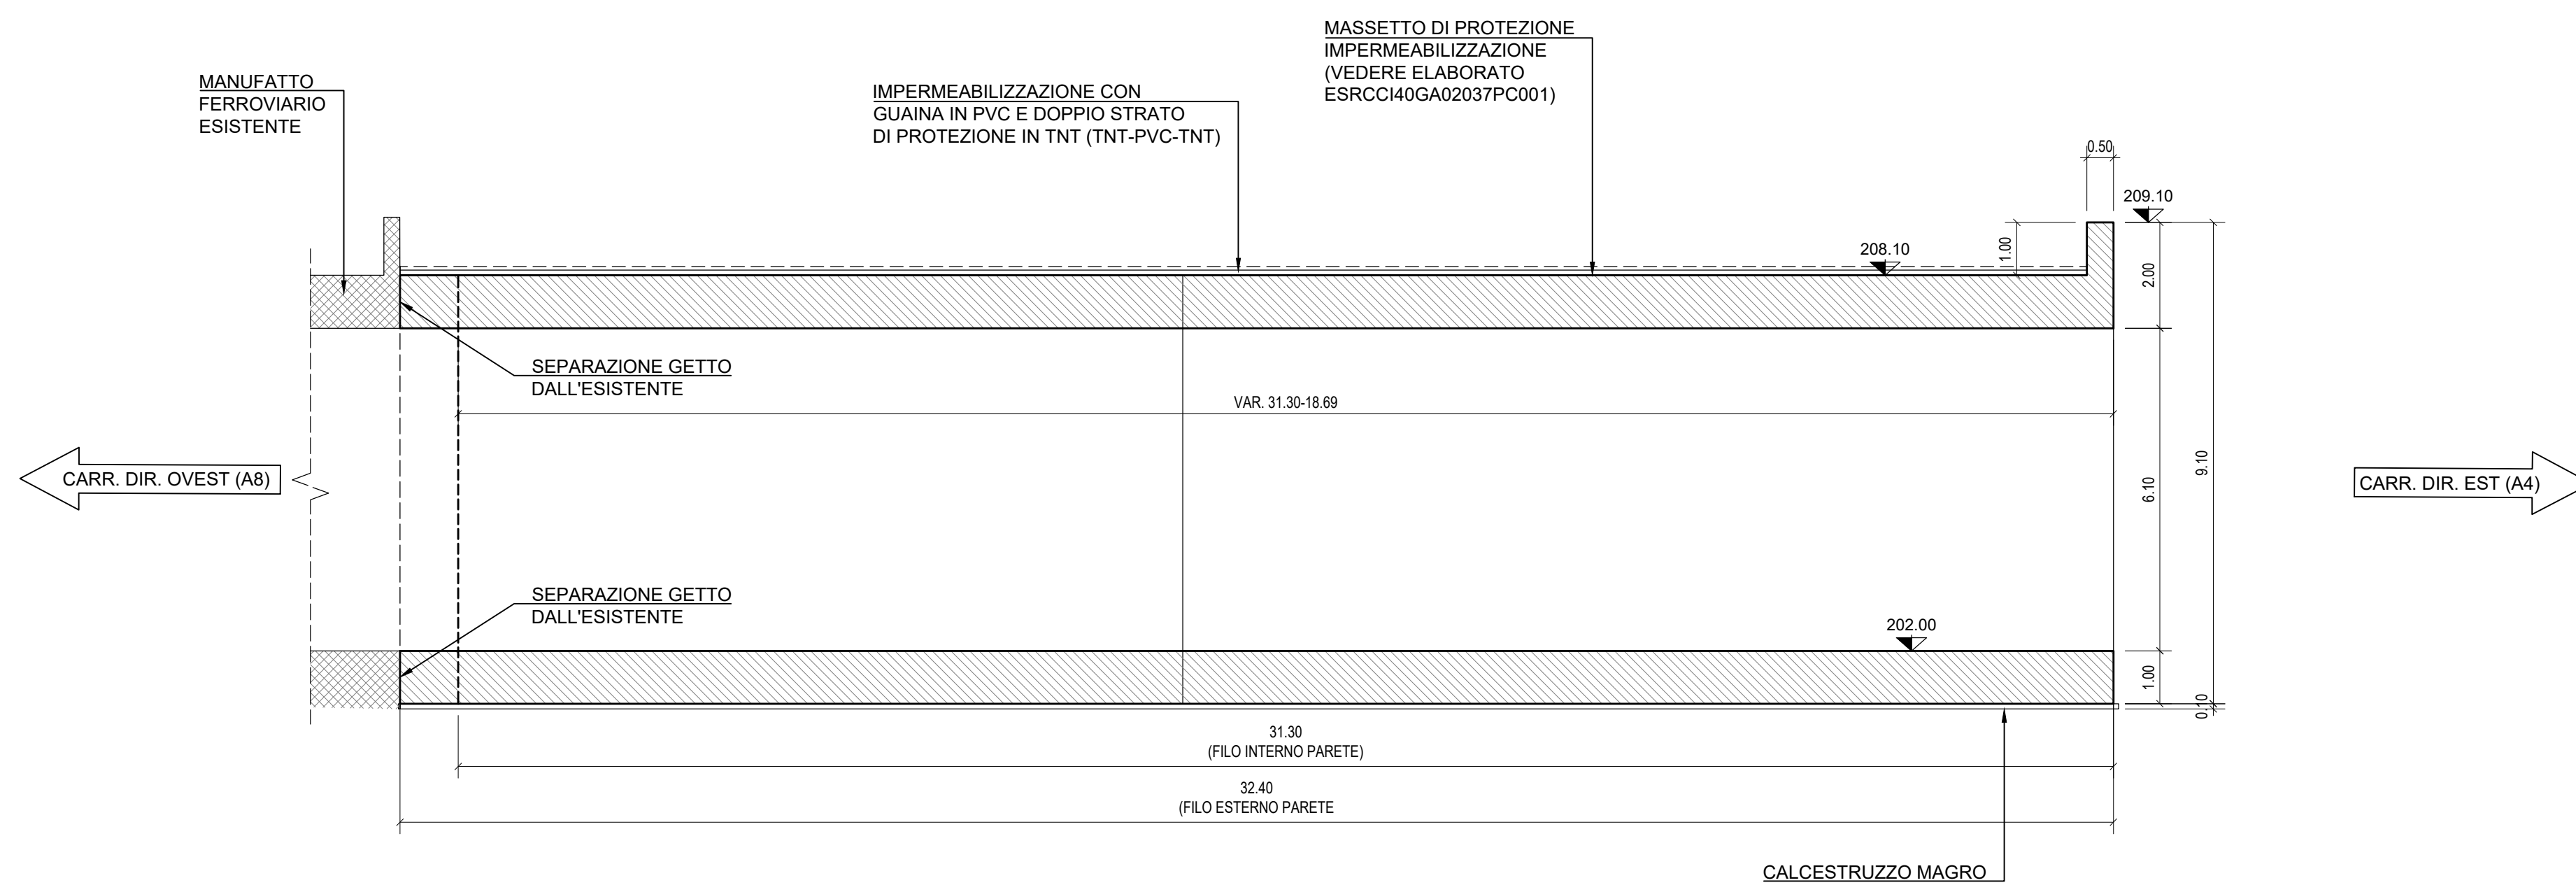



TABELLA MATERIALI

PER LE CARATTERISTICHE DEI MATERIALI FARE RIFERIMENTO ALL'ELABORATO ESRGEA03GE0000ET025.

QUADRO DI UNIONE TRATTA C

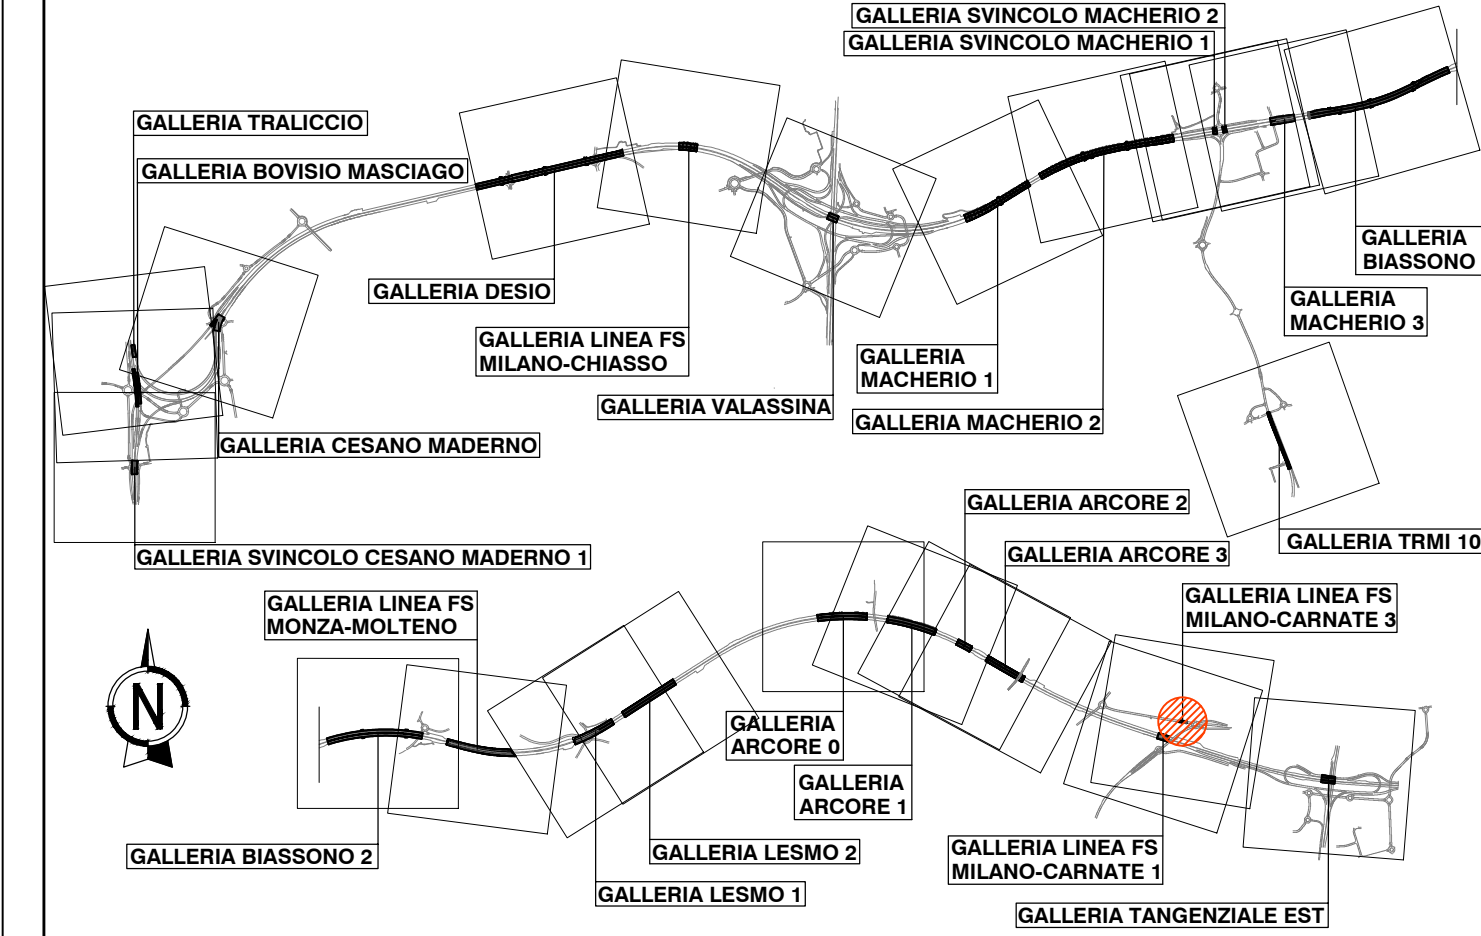

QUADRO DI UNIONE GENERALE

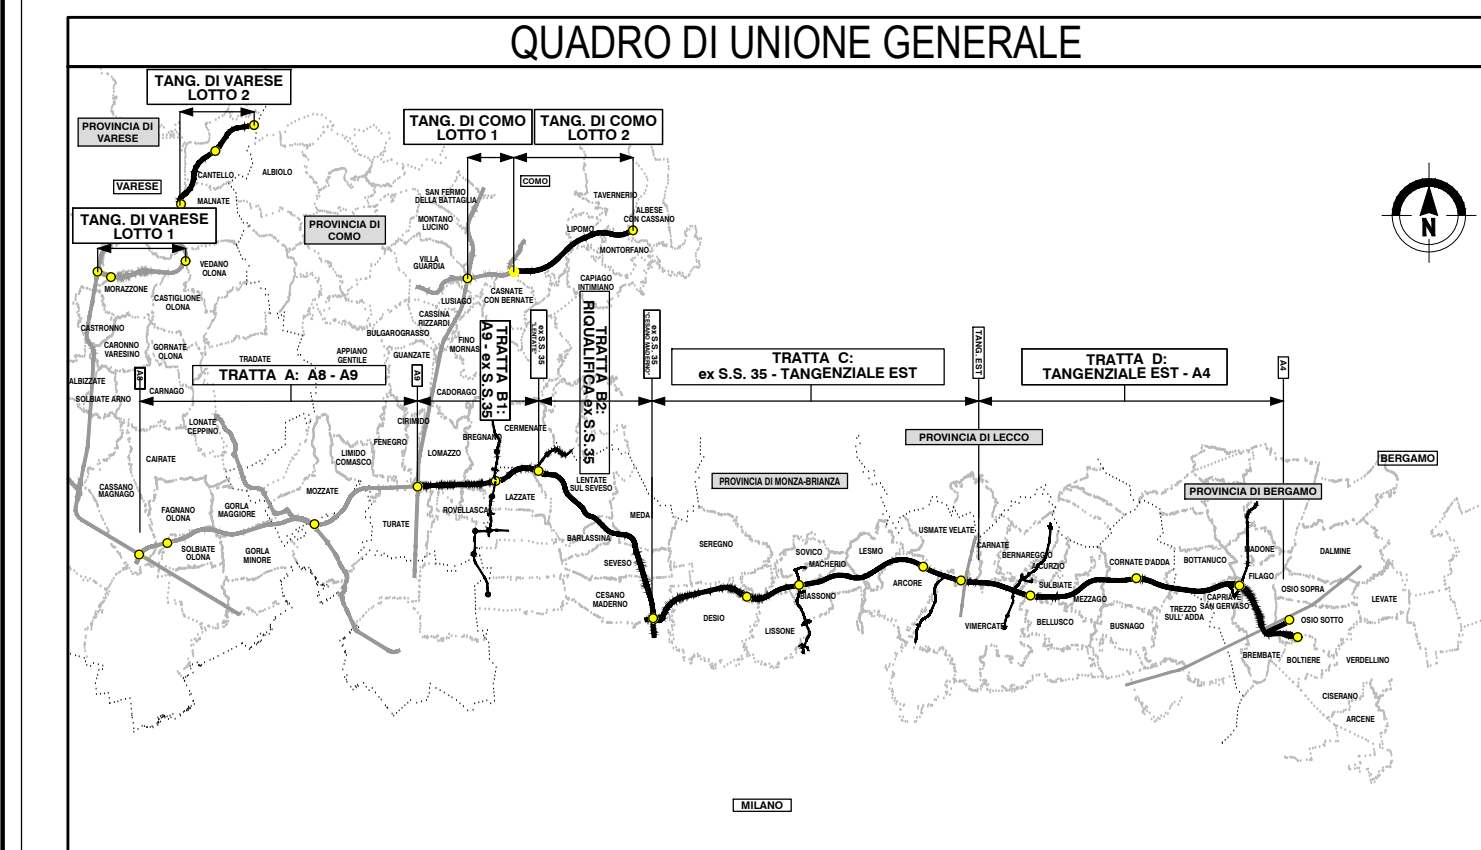

CONCESSIONARI AUTOSTRADALI LOMBARDE  
 Autorisposta Pedemontana Lombarda

**COLLEGAMENTO AUTOSTRADALE DALMINE-COMO-VARESE-VALICO DEL GAGGIOLO E OPERE AD ESSO CONNESSE**  
 CODICE C.U.P. F11B060027007

**PROGETTO ESECUTIVO TRATTA C**

**OPERE D'ARTE MAGGIORI GALLERIE ARTIFICIALI GALLERIA ARTIFICIALE FS MILANO-CARNATE 3 CARPENTERIA - SEZIONE LONGITUDINALE**

| FASE PROGETTUALE                    |             |       |                | CONTRAENTE GENERALE                                  |                          |             |  |
|-------------------------------------|-------------|-------|----------------|--|--------------------------|-------------|--|
| AMBITO                              | CATEGORIA   | OPERA | PARTE DI OPERA | PEDELOMBARDA NUOVA S.p.A.                            |                          |             |  |
| SR                                  | CC 04       | GA02  | 028 CA 002 A   |  |                          |             |  |
| DATA                                | Luglio 2023 |       |                | ELABORAZIONE PROGETTUALE                             |                          |             |  |
| SCALA                               | 1:100       |       |                | DATA   | REVISIONE                | PROGETTISTI |  |
|                                     |             |       |                | 30/06/2023   | Emissione                | A01         |  |
|                                     |             |       |                | 28/07/2023   | Recupero istruttoria PNL | A02         |  |
|                                     |             |       |                | RESPONSABILE INTEGRAZIONE PRESTAZIONI SPECIALISTICHE |                          |             |  |
|                                     |             |       |                | By CARLEVA   |                          |             |  |
|                                     |             |       |                | PROGETTISTA  |                          |             |  |
|                                     |             |       |                | M. Aguzzo A. Marchionni M. Gatti                     |                          |             |  |
| CONCEDENTE                          |             |       |                | CONCESSIONARIO                                       |                          |             |  |
| CONCESSIONARI AUTOSTRADALI LOMBARDE |             |       |                | Autorisposta Pedemontana Lombarda                    |                          |             |  |
| PROGER                              |             |       |                | PROGER   |                          |             |  |

Il presente documento non potrà essere copiato, riprodotto o altrimenti pubblicato in tutto o in parte senza il consenso scritto di Autorisposta Pedemontana Lombarda S.p.A. Ogni utilizzo non autorizzato sarà perseguito a norma di legge. This document may not be copied, reproduced or published either in part or entirely without the written permission of Autorisposta Pedemontana Lombarda S.p.A. Unauthorized use will be persecuted by law.