
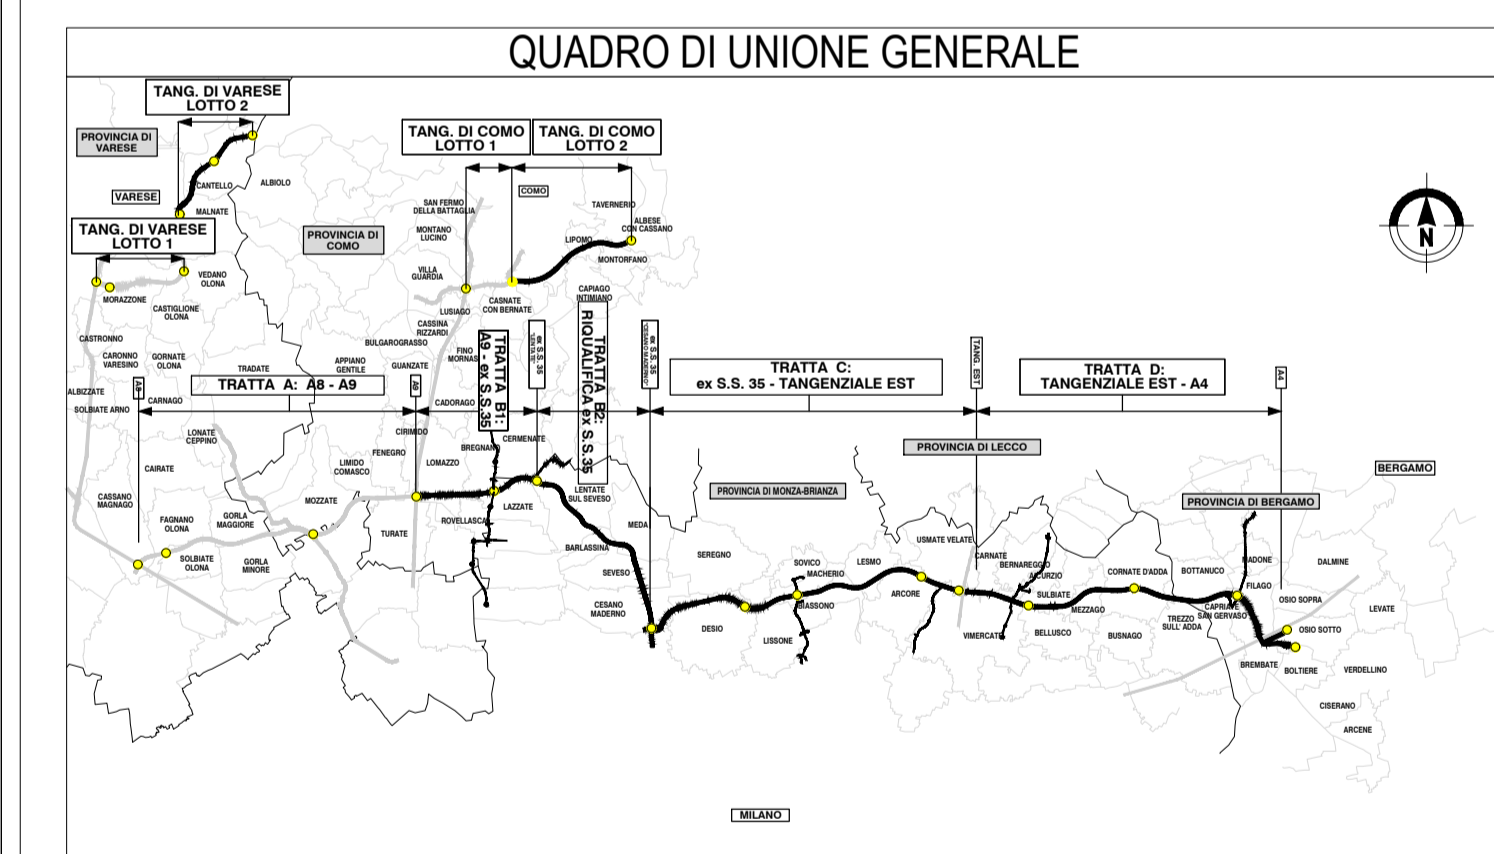


PLANIMETRIA
SCALA 1:200

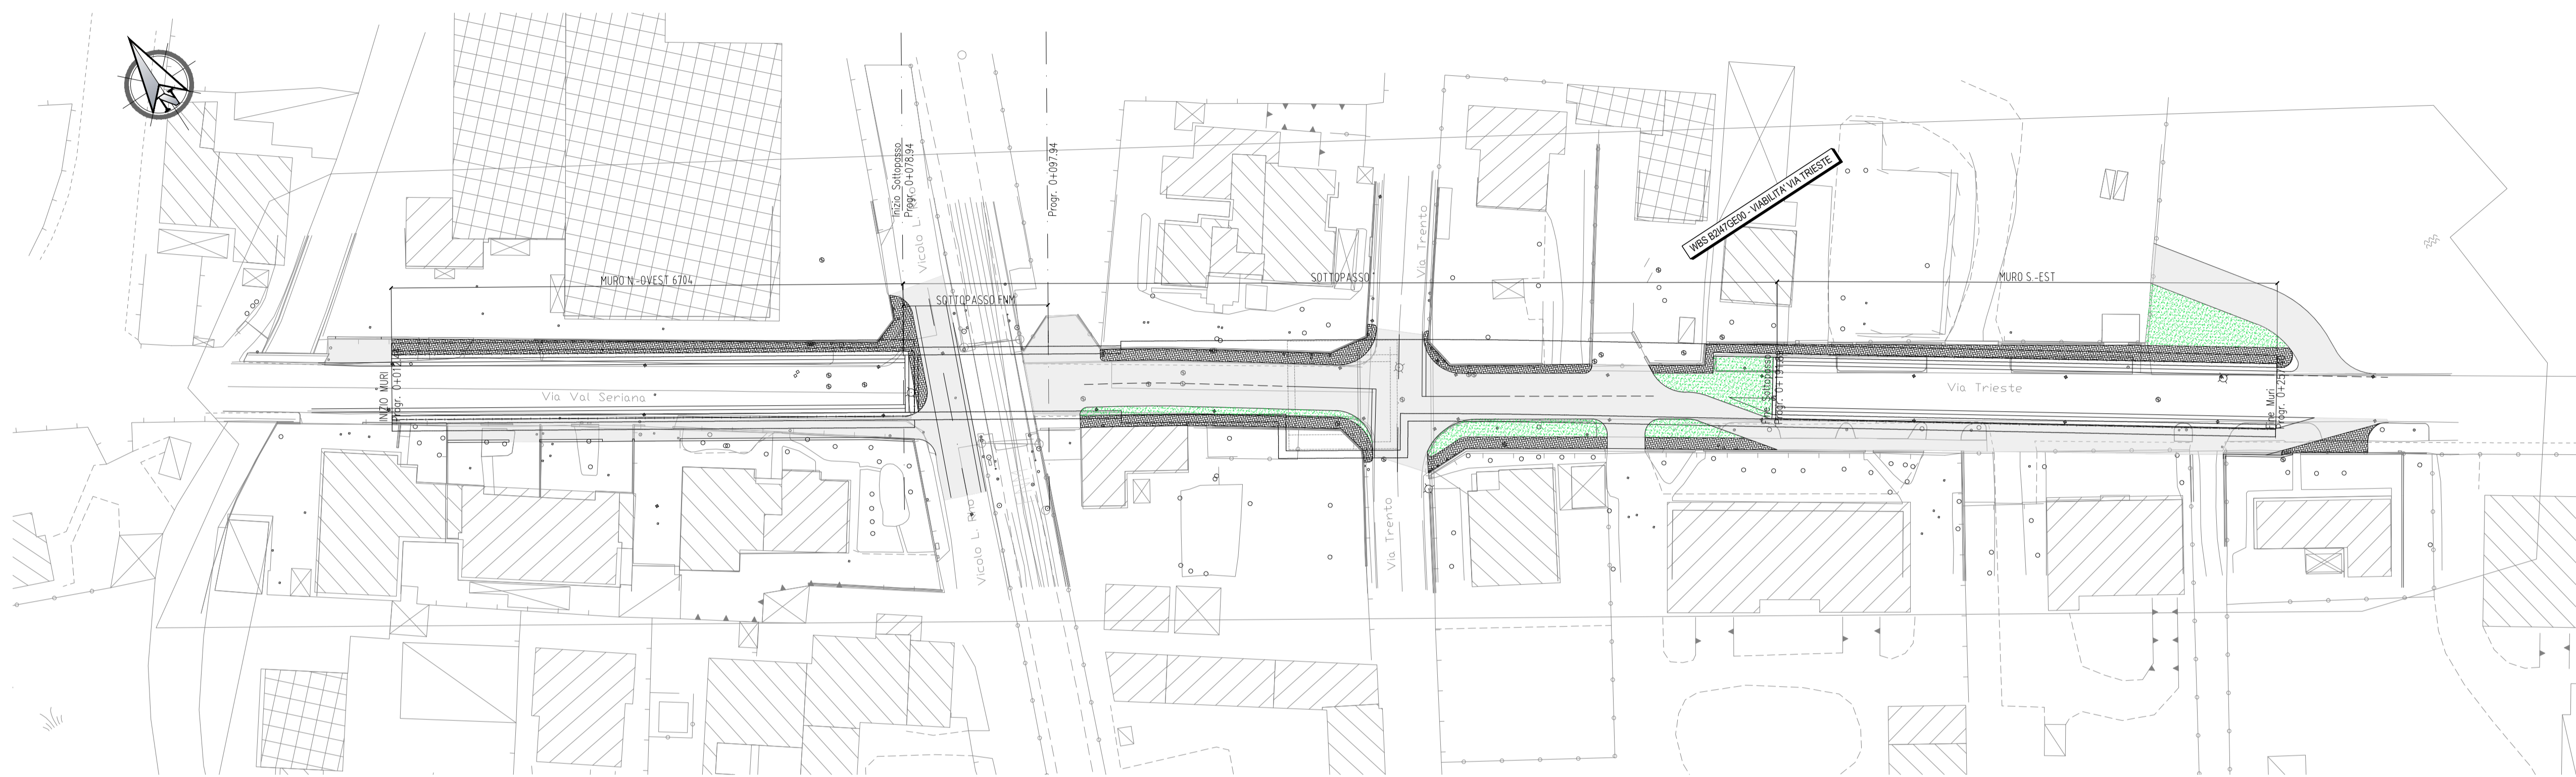

CONCESSIONI AUTOSTRADALI LOMBARDE
Autosstrada Padanoverona Lombardia

**COLLEGAMENTO AUTOSTRADALE
DALMINE-COMO-VARESE-VALICO DEL GAGGIOLO E OPERE AD ESSO CONNESSE**
CODICE C.U.P.: F11B060027007

**PROGETTO ESECUTIVO
TRATTA B2**

**OPERE D'ARTE MINORI - SOTTOPASSI
SOTTOPASSO VIA TRIESTE
PLANIMETRIA CON INDIVIDUAZIONE DELL'OPERA**

IDENTIFICAZIONE ELABORATO				CONTRAENTE GENERALE			
FASE PROGETTUALE	WBS			PEDELOMBARDA NUOVA S.c.p.a.			
AMBITO				DATA	REVISIONE	ELABORAZIONE PROGETTUALE	
TAVOLA				Luglio 2023	Emissione per commenti A01	PROGETTISTI	RESPONSABILE
CATEGORIA				Agosto 2023	Emissione a seguito RDV interna A02	Ing.	INGEGNERIA
OPERA						PROGER	PRESTAZIONI SPECIALISTICHE
PARTI DI OPERA						Ing. Carlo Lottori	
TIPO LABORATO	000 PL	001	A02			Redatto	Verificato
PROGRESSIVA						Ing. Stefano Rossi	Ing. Fabio De Fanti
REVISIONE ESTERNA						Approvato	Ing. Stefano Paltorini
CONCEDENTE				CONCESSIONARIO			
CONCESSIONI AUTOSTRADALI LOMBARDE				Autosstrada Padanoverona Lombardia			
PROGETTISTA				PROGER			

Il presente documento non può essere copiato, riprodotto o altrimenti pubblicato in tutto o in parte senza il consenso scritto di Autosstrada Padanoverona Lombardia S.p.A. Ogni utilizzo non autorizzato sarà perseguito a norma di legge. This document may not be copied, reproduced or published either in part or entirely without the written permission of Autosstrada Padanoverona Lombardia S.p.A. Unauthorized use will be prosecuted by law.