

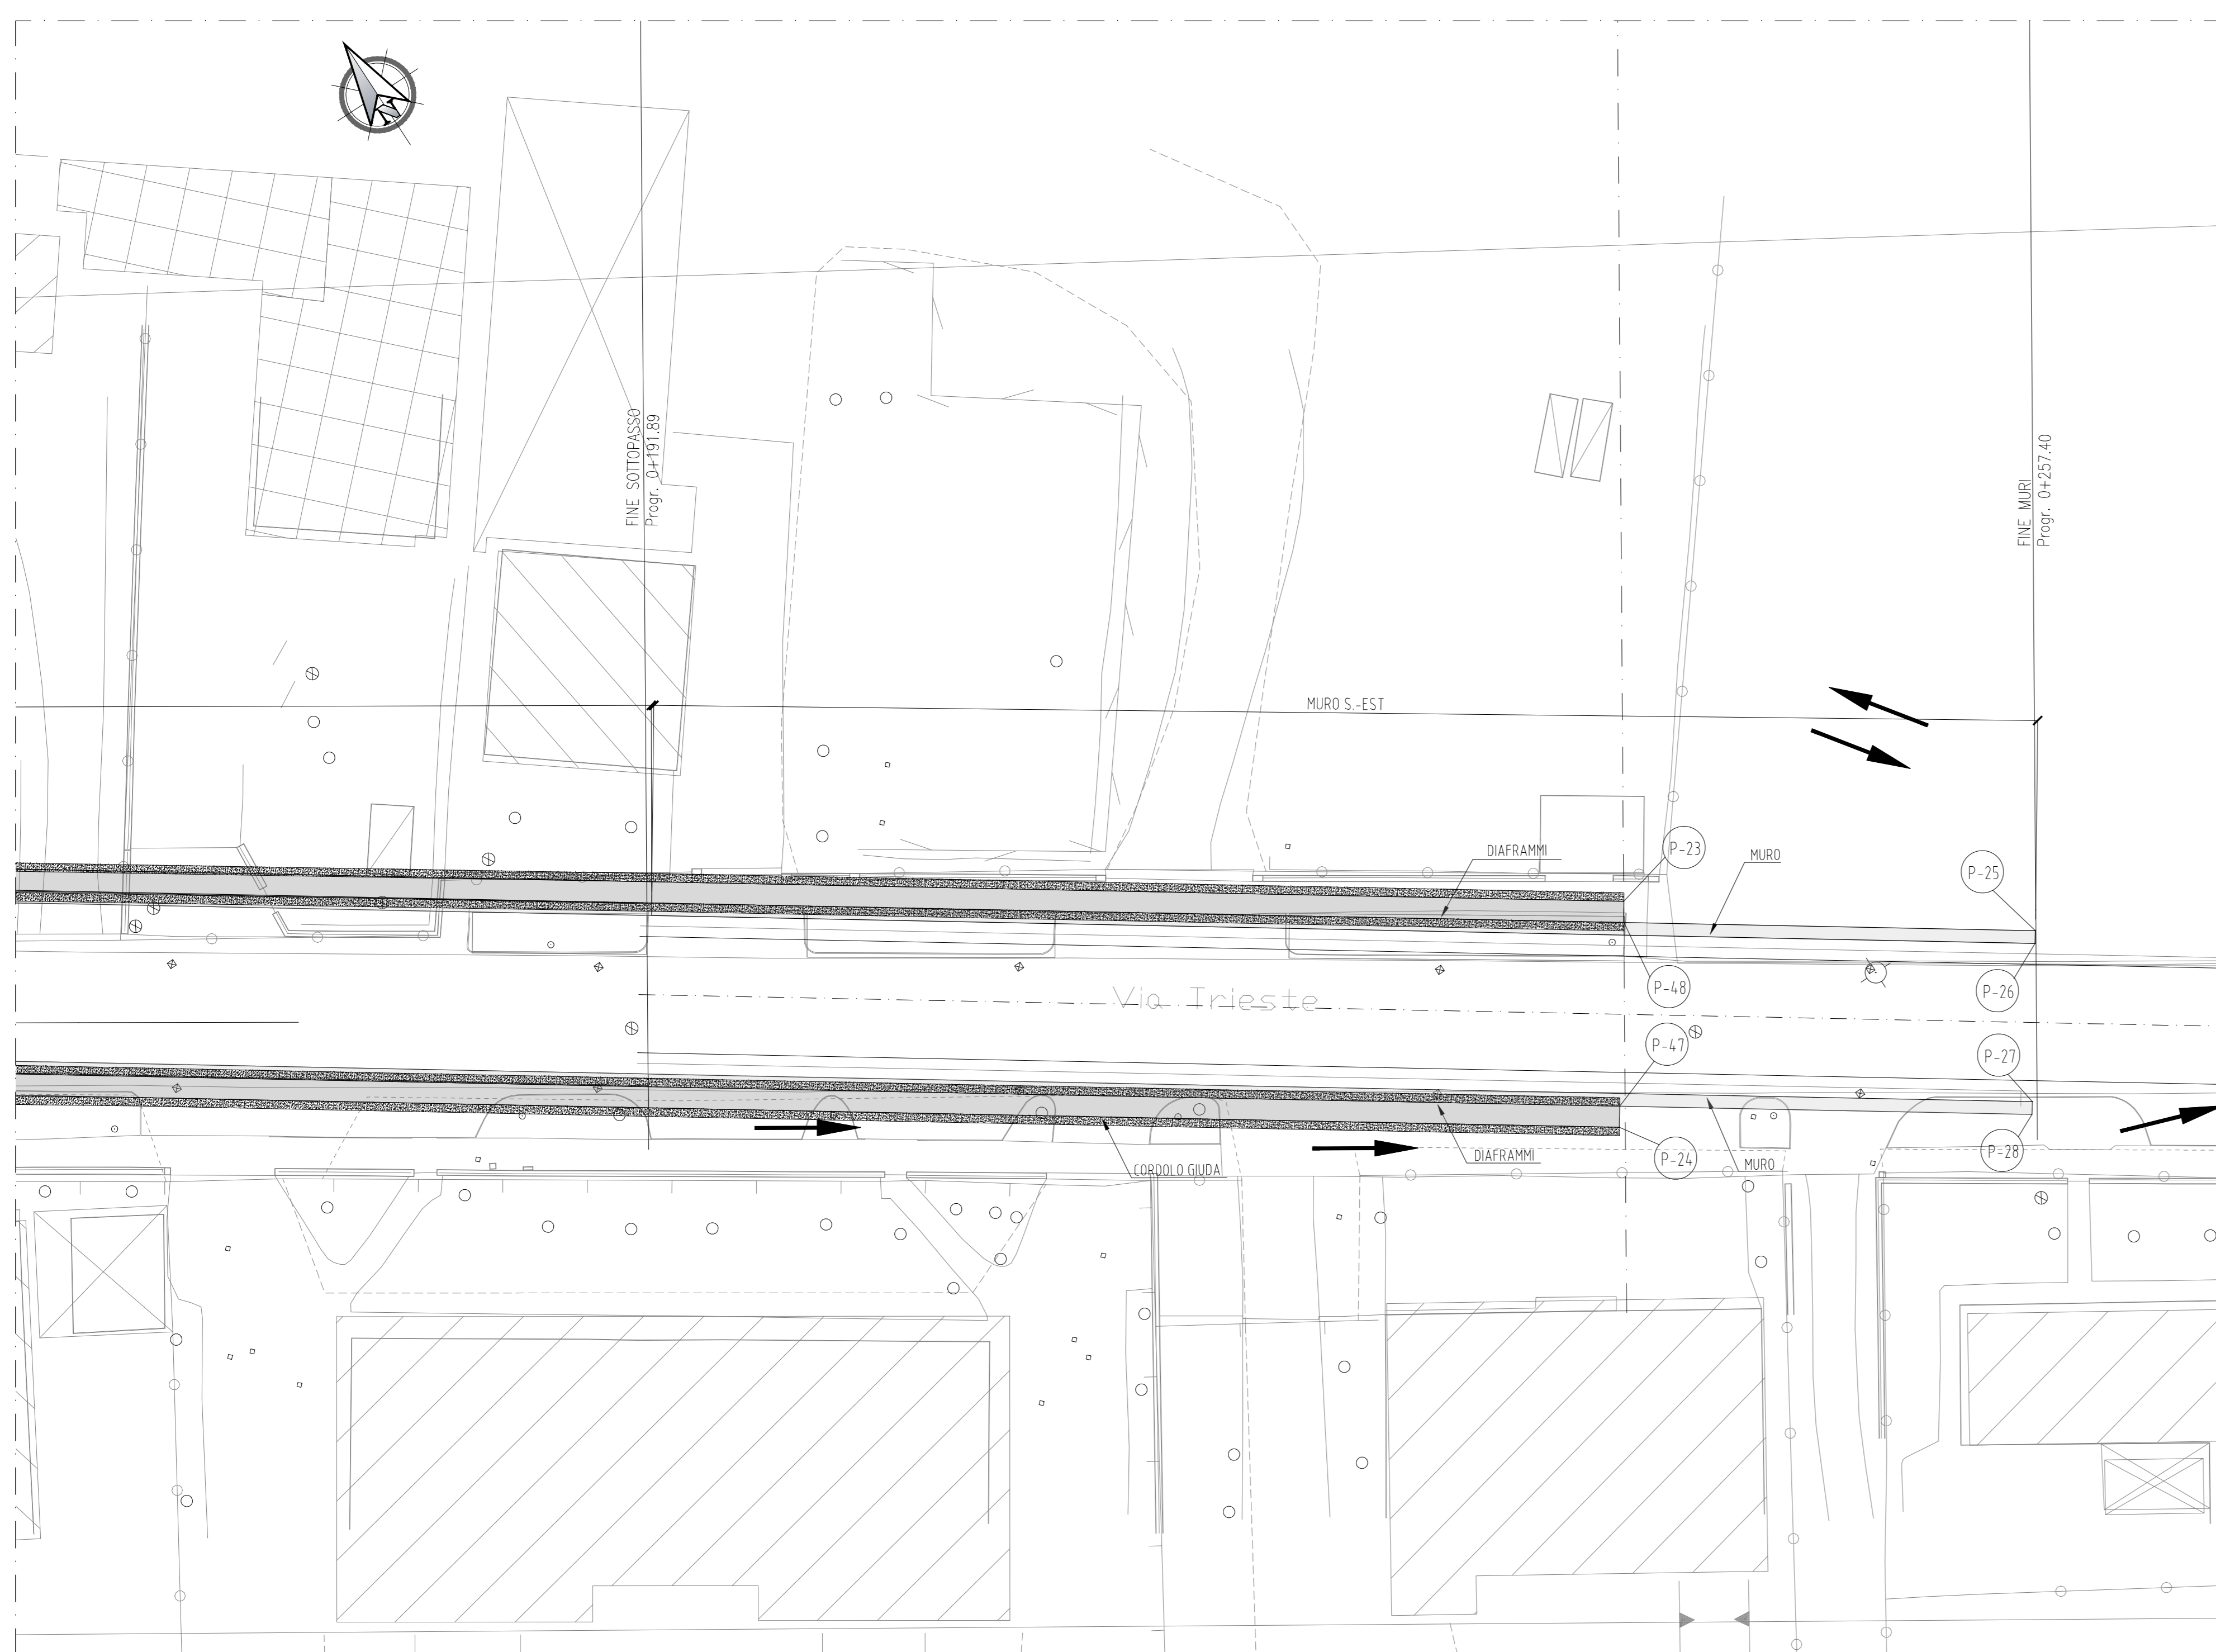


COORDINATE DI TRACCIAMENTO		
PUNTI	NORD	EST
PUNTO n.1	24444.5361	14728.2644
PUNTO n.2	24444.0315	14725.9399
PUNTO n.3	24437.7229	14721.8837
PUNTO n.4	24437.5182	14721.9590
PUNTO n.5	24437.5354	14739.0017
PUNTO n.6	24428.5332	14733.2149
PUNTO n.7	24429.4128	14735.7409
PUNTO n.8	24410.0551	14731.1539
PUNTO n.9	24408.9919	14731.8756
PUNTO n.10	24401.5884	14737.8195
PUNTO n.11	24400.4126	14726.9641
PUNTO n.12	24399.7031	14725.5413
PUNTO n.13	24399.7295	14739.1350
PUNTO n.14	24399.1372	14739.2225
PUNTO n.15	24397.7914	14739.8572
PUNTO n.16	24391.4828	14733.8010
PUNTO n.17	24391.3561	14731.3261
PUNTO n.18	24389.4915	14730.0249
PUNTO n.19	24373.8793	14718.2196
PUNTO n.20	24369.9539	14715.6179
PUNTO n.21	14733.2004	24364.6690
PUNTO n.22	24360.7641	14733.9070
PUNTO n.23	24370.3149	14746.8800
PUNTO n.24	24351.4828	14740.8535
PUNTO n.25	24358.5139	14742.4280
PUNTO n.26	24358.0242	14745.0201
PUNTO n.27	24350.3188	14747.8799
PUNTO n.28	24350.3333	14745.5419
PUNTO n.29	24437.8719	14739.2180
PUNTO n.30	24436.3278	14738.2445
PUNTO n.31	24429.7129	14733.9211
PUNTO n.32	24428.1888	14732.9988
PUNTO n.33	24426.7242	14729.8572
PUNTO n.34	24426.2325	14729.8572
PUNTO n.35	24401.5884	14727.3588
PUNTO n.36	24400.7011	14725.2138
PUNTO n.37	24399.4726	14729.9388
PUNTO n.38	24397.9596	14727.9824
PUNTO n.39	24391.3180	14728.0483
PUNTO n.40	24436.0044	14738.4608
PUNTO n.41	24429.5184	14733.2957
PUNTO n.42	24428.8740	14730.8620
PUNTO n.43	24407.0013	14727.3327
PUNTO n.44	24399.7758	14729.5183
PUNTO n.45	24398.5484	14729.3439
PUNTO n.46	24386.1985	14730.2113
PUNTO n.47	24332.2029	14744.4427
PUNTO n.48	24319.4939	14746.1393
PUNTO n.49	24389.8003	14730.7198
PUNTO n.50	24374.3984	14733.6009

PLANIMETRIA
SCALA 1:200

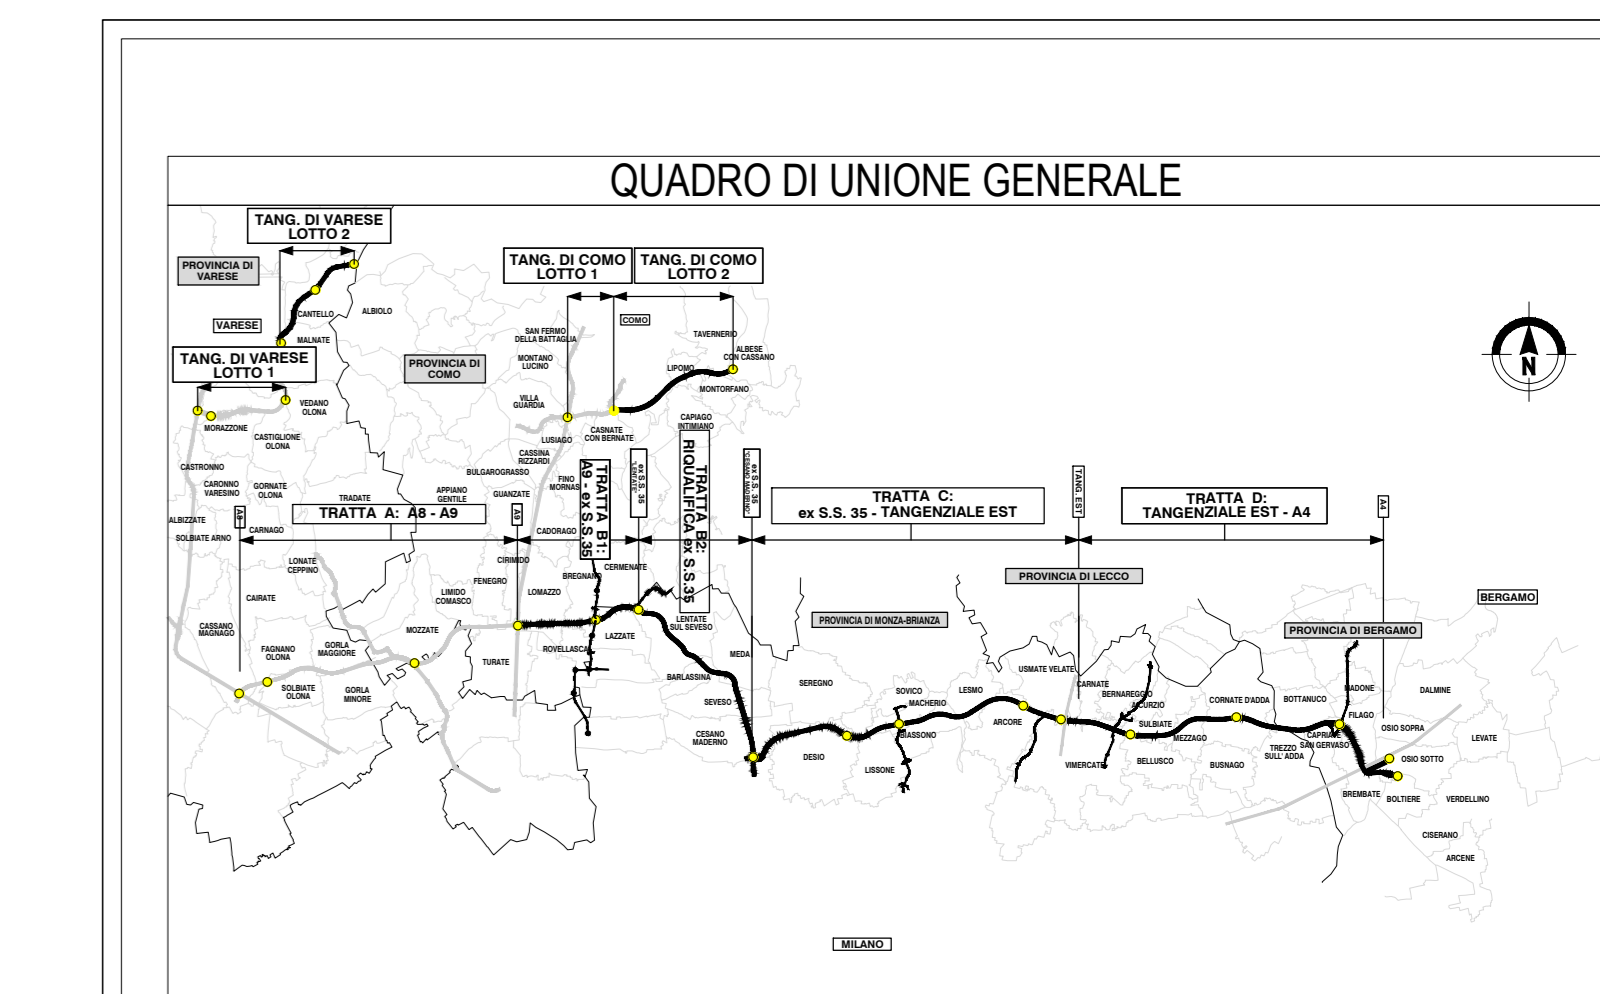

PIANTA CHIAVE
TRATTA C

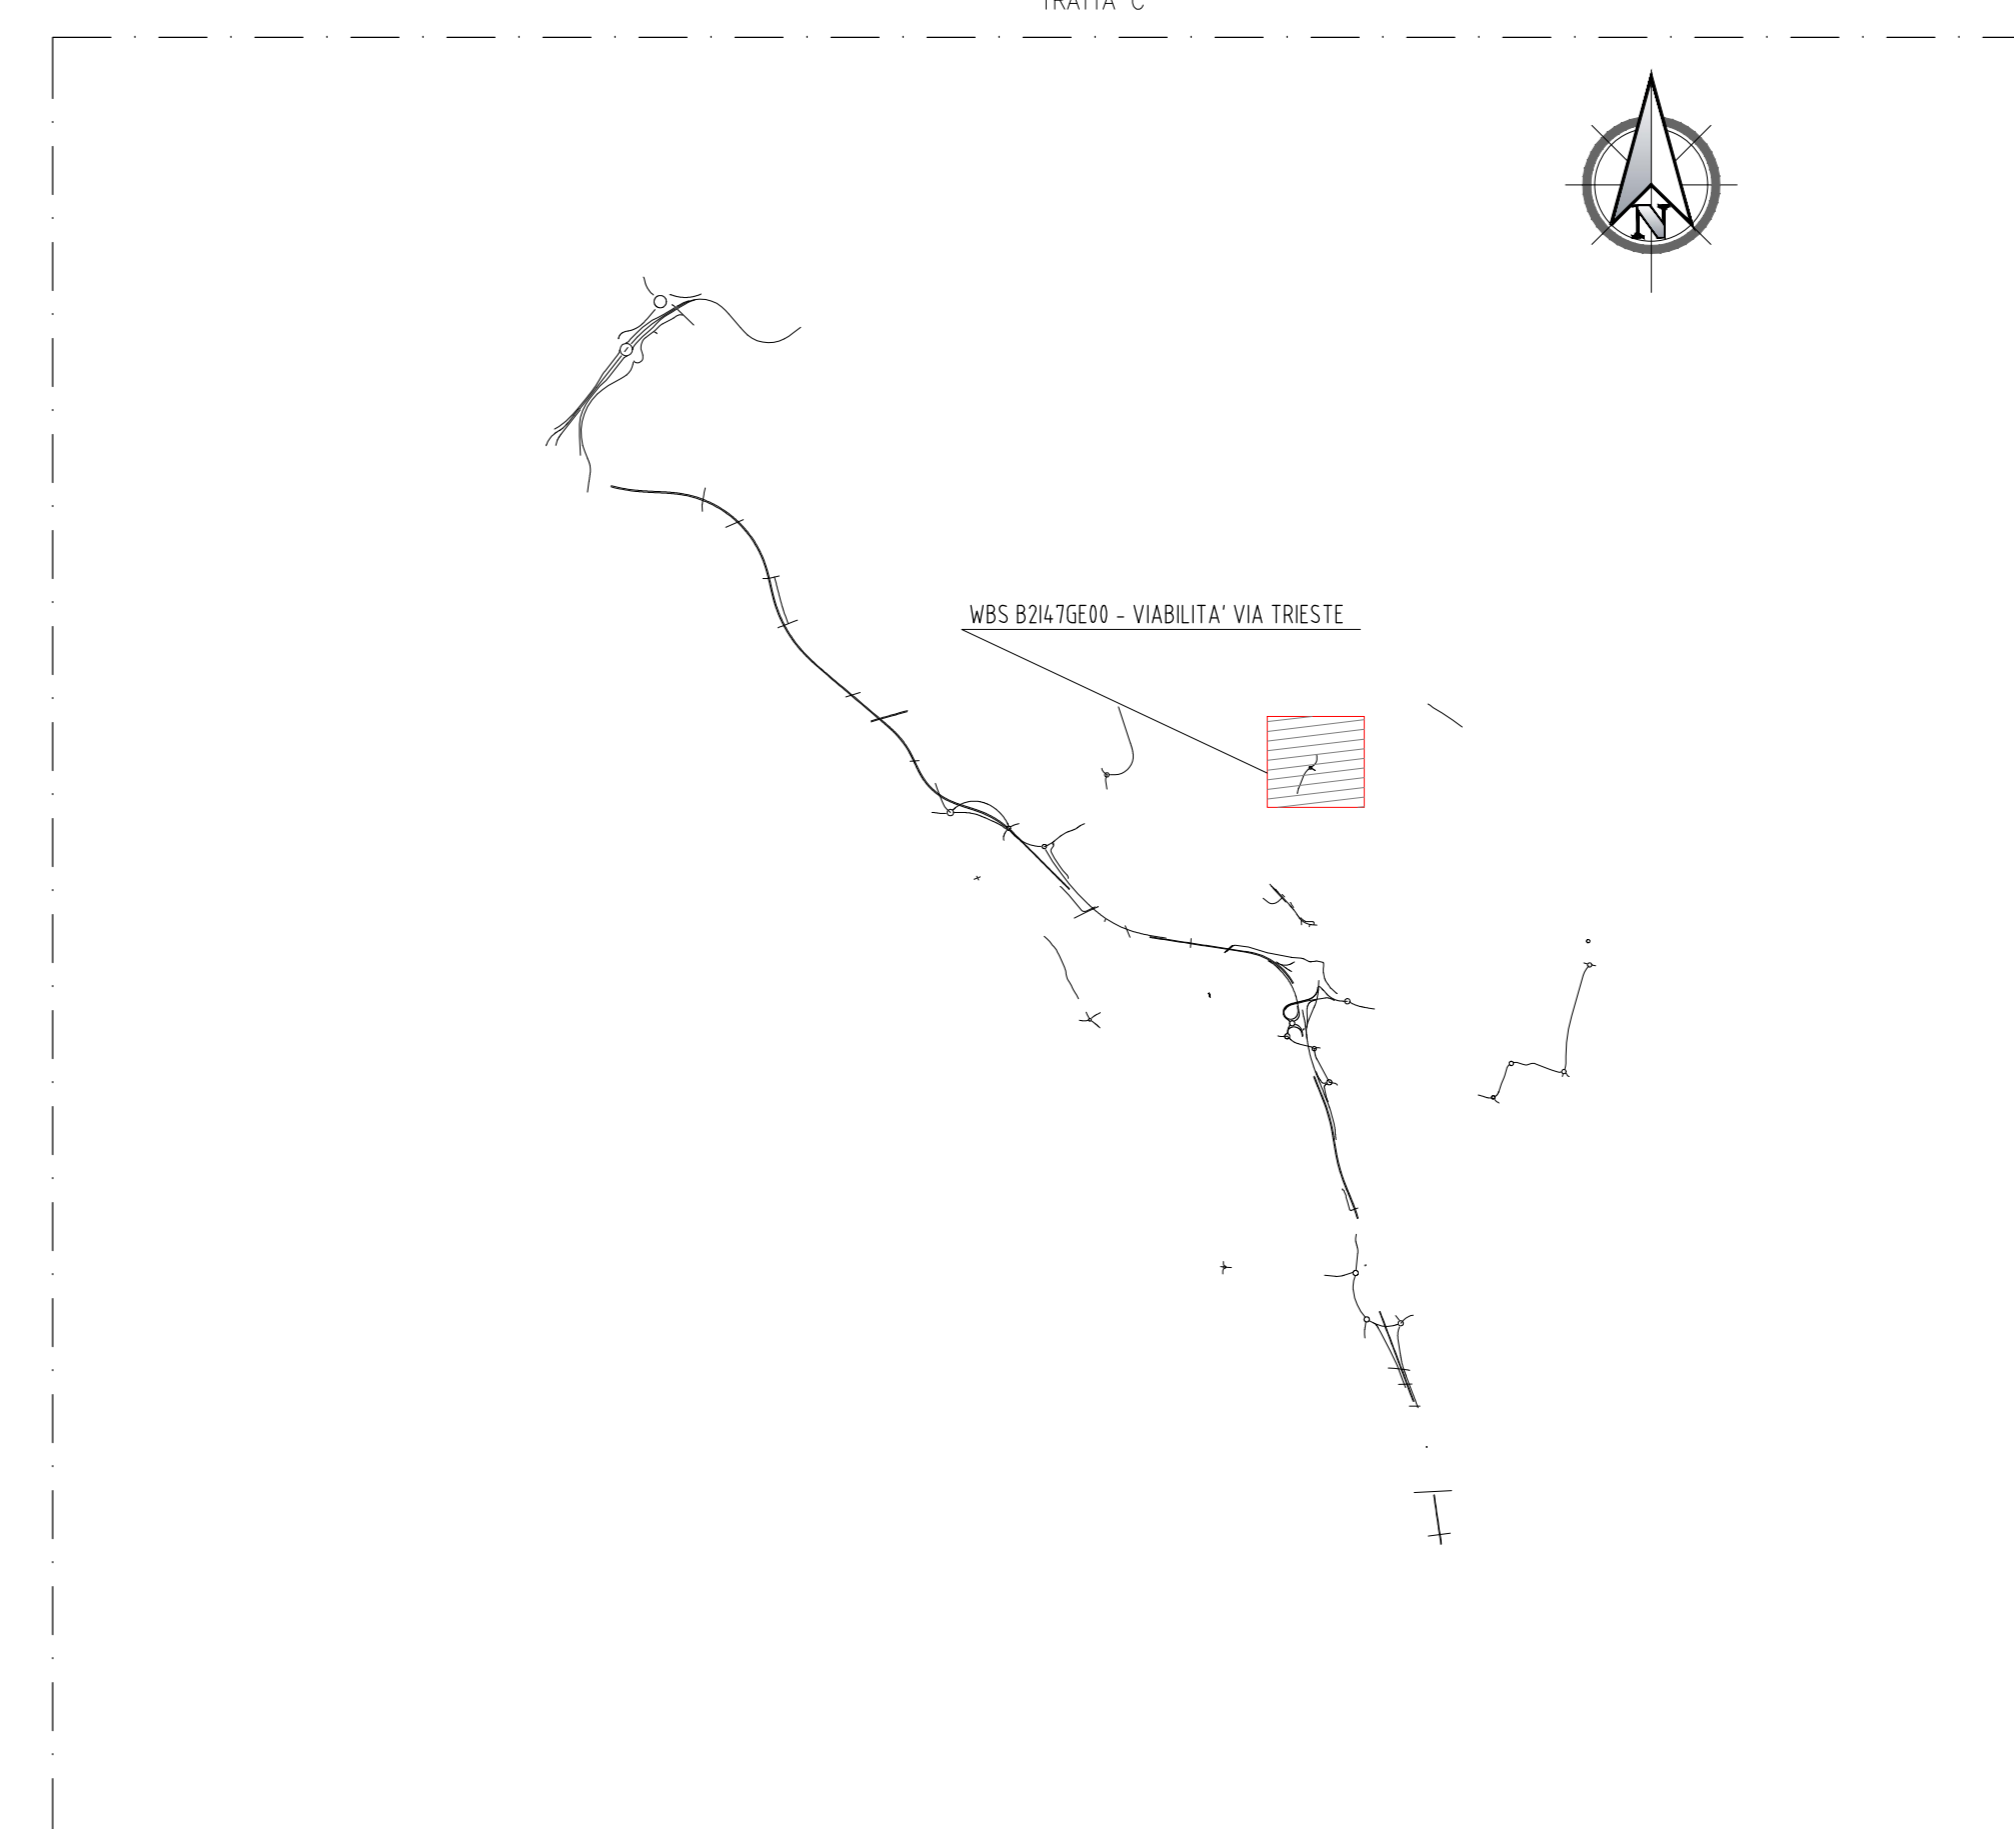

CONFERENZA REGIONALE
REGIONE LOMBARDA

**COLLEGAMENTO AUTOSTRADALE
DALMINE-COMO-VARESE-VALICO DEL GAGGIOLO E OPERE AD ESSO CONNESSE**

**PROGETTO ESECUTIVO
TRATTA B2**

**OPERE D'ARTE MINORI - SOTTOPASSI
SOTTOPASSO VIA TRIESTE
PLANIMETRIA DI TRACCIAMENTO**

IDENTIFICAZIONE ELABORAZIONE		CONTRAENTE GENERALE	
PROGETTO	TRATTA B2	PEDELOMBARDA NUOVA S.p.A.	
REVISIONE	AGOSTO 2023		
ELABORAZIONE PROGETTUALE	PROGETTISTI		
RESPONSABILE PROGETTO	ING. GIANLUIGI BIANCHI		
PRODOTTORE	ING. GIANLUIGI BIANCHI		
CONCORSO	CONCORSO REGIONALE		
PRODOTTORE	ING. GIANLUIGI BIANCHI		