SEZIONE TRASVERSALE
SCALA 1:50

GALLERIA LINEA FS MILANO-CHIASSO
CONCI 3E

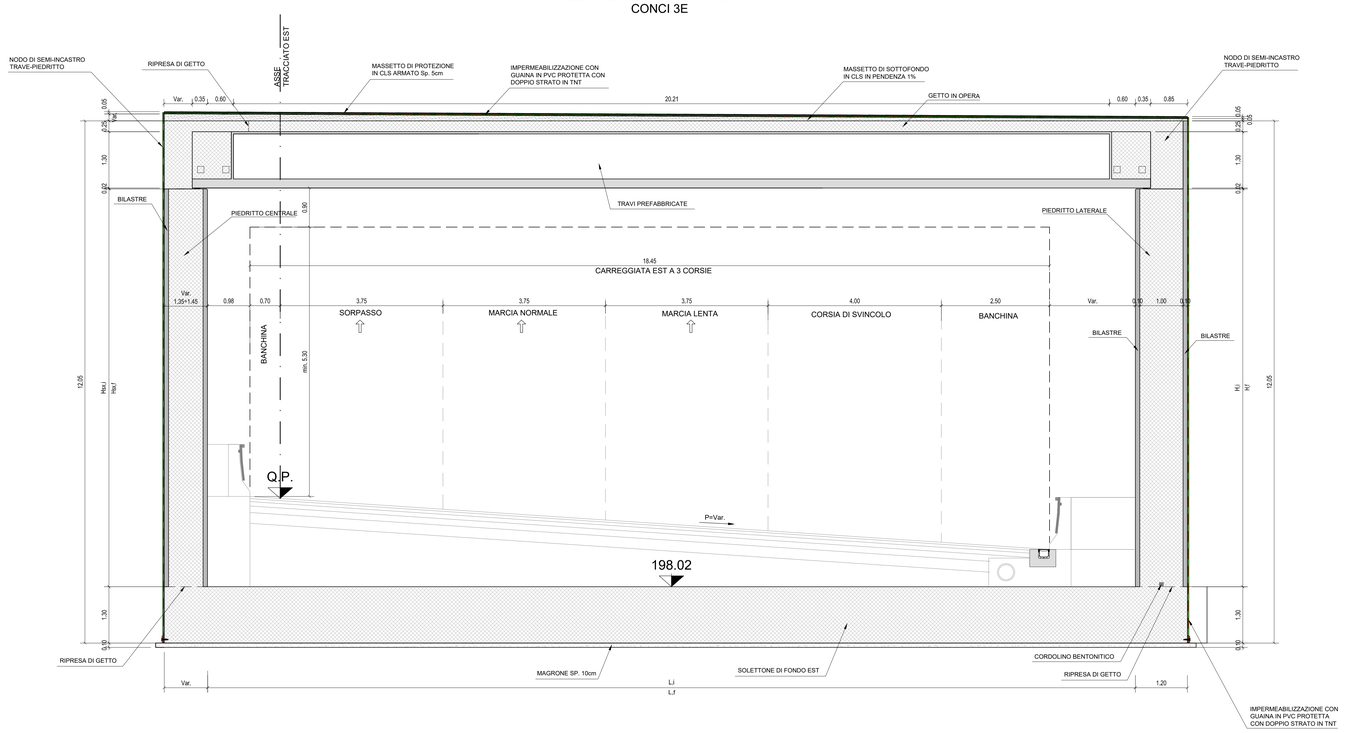

CONCIO 3E				
CARREGGIATA EST				
H,i	H,f	L,i	L,f	Q. Soletta
9,22	9,18	21,41	21,41	198,02

SEZIONE TRASVERSALE
SCALA 1:50

GALLERIA LINEA FS MILANO-CHIASSO
CONCIO 3W (Da PK 3+638 a PK 3+649)

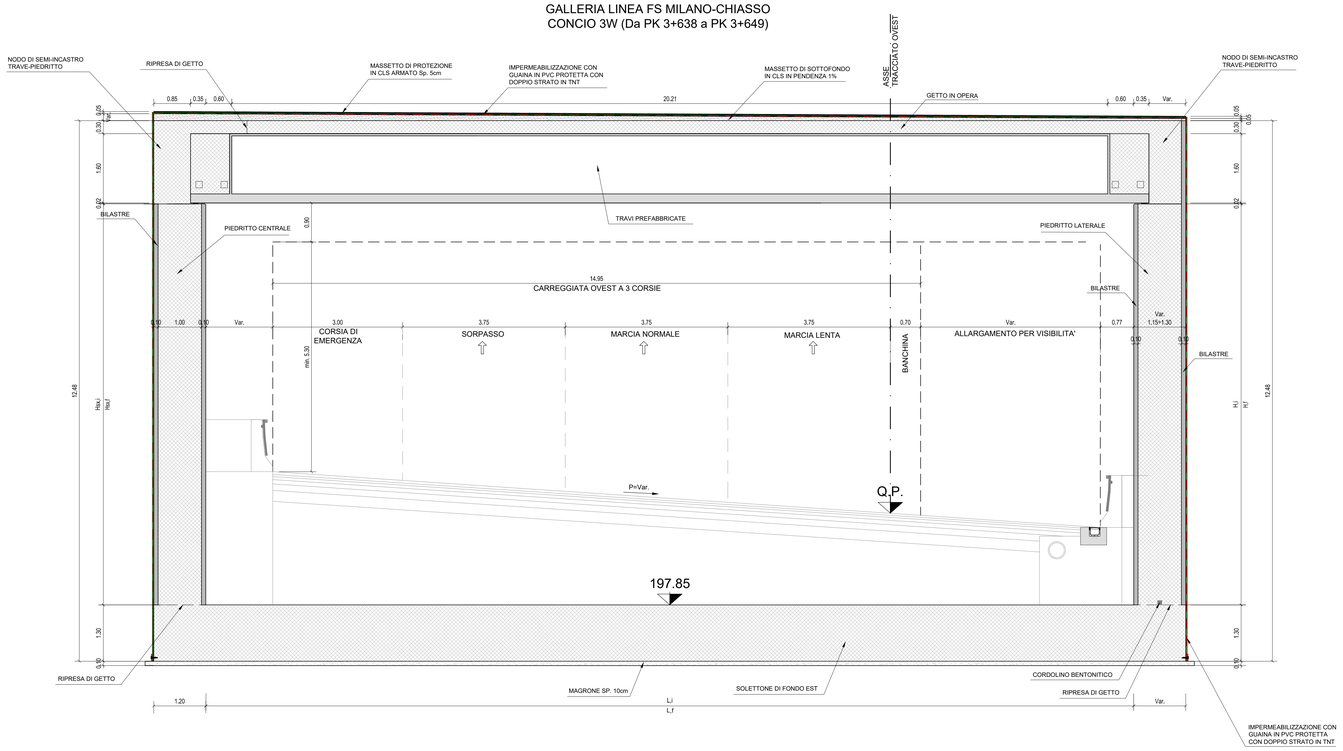

CONCIO 3W (Da PK 3+638 a PK 3+649)				
CARREGGIATA OVEST				
H,i	H,f	L,i	L,f	Q. Soletta
9,26	9,22	21,71	21,72	197,85

QUADRO DI UNIONE TRATTA C

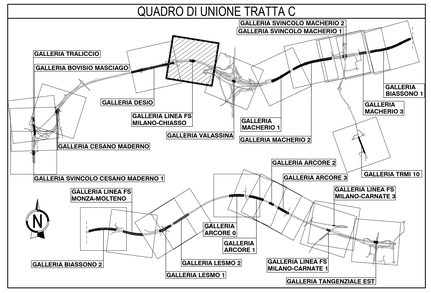

KEY - PLAN
SCALA 1:1000

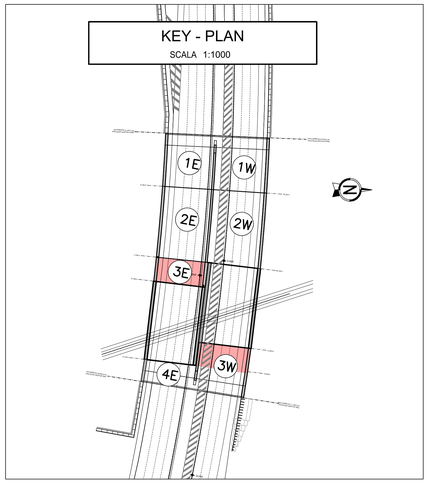

NOTE

- PER QUANTO ATTIENE ALLE CARATTERISTICHE DEI MATERIALI IMPIEGATI SI RIMANDA ALLO SPECIFICO ELABORATO TIPOLOGICO "ESRGEA03GE00000ET025"

- LE MISURE RELATIVE ALLA QUOTE "H,i" SONO RIFERITE A PARTIRE DALLA QUOTA DELLA SOLETTA INDICATE IN TABELLA AL NETTO DELLA EVENTUALE VELETTA DI PASSAGGIO TRA UN CONCIO E IL SUCCESSIVO

QUADRO DI UNIONE GENERALE

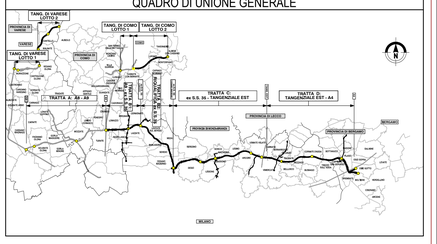

CONCESSIONI AUTOSTRADALI LOMBARDE
Autostrada Pedemontana Lombarda

COLLEGAMENTO AUTOSTRADALE
DALMINE-COMO-VARESE-VALICO DEL GAGGIOLO E OPERE AD ESSO CONNESSE
CODICE C.U.P. F11B06002270007

PROGETTO ESECUTIVO
TRATTA C

OPERE D'ARTE MAGGIORI
GALLERIE ARTIFICIALI
GALLERIA LINEA FS MILANO-CHIASSO
MANUFATTO GETTATO IN OPERA - CARPENTERIA - SEZIONI TRASVERSALI - TAVOLA 2

IDENTIFICAZIONE ELABORATO

ITA48 PROGETTUALE	AMBITO	TRATTA	CATEGORIA	OPERA	PARTE D'OPERA	TIPO ELABORATO	PROGRESSIVA	REVISIONE ESTERNA
IT	SR	CC	A03	GA04	000	CA	005	A

DATA Luglio 2023
SCALA 1:200

CONTRAENTE GENERALE
PEDELOMBARDA NUOVA S.c.p.A.

ELABORAZIONE PROGETTUALE

DATA	REVISIONE	
30/06/2023	Emissione	A01
31/08/2023	Recepimento commenti PLN	A02

PROGETTISTI: Rocksoil S.p.A.
RESPONSABILE INTEGRAZIONE PRESTAZIONE SPECIALISTICHE: Ing. Carlo Lavizzi
REDATTO: M. Augusmoro
CONTROLLATO: V. Tartivelli
APPROVATO: M. Cipelli

CONCEDENTE
CONCESSIONI AUTOSTRADALI LOMBARDE

CONCESSIONARIO
Autostrada Pedemontana Lombarda

PROGETTISTA
PROGER

Il presente documento non potrà essere copiato, riprodotto o altrimenti pubblicato in tutto o in parte senza il consenso scritto di Autostrada Pedemontana Lombarda S.p.A. Ogni utilizzo non autorizzato sarà perseguito a norma di legge.
This document may not be copied, reproduced or published either in part or entirely without the written permission of Autostrada Pedemontana Lombarda S.p.A. Unauthorized use will be persecuted by law.