SEZIONE TRASVERSALE

SCALA 1:50

GALLERIA LINEA FS MILANO-CHIASSO
CONCIO 4E , 3W

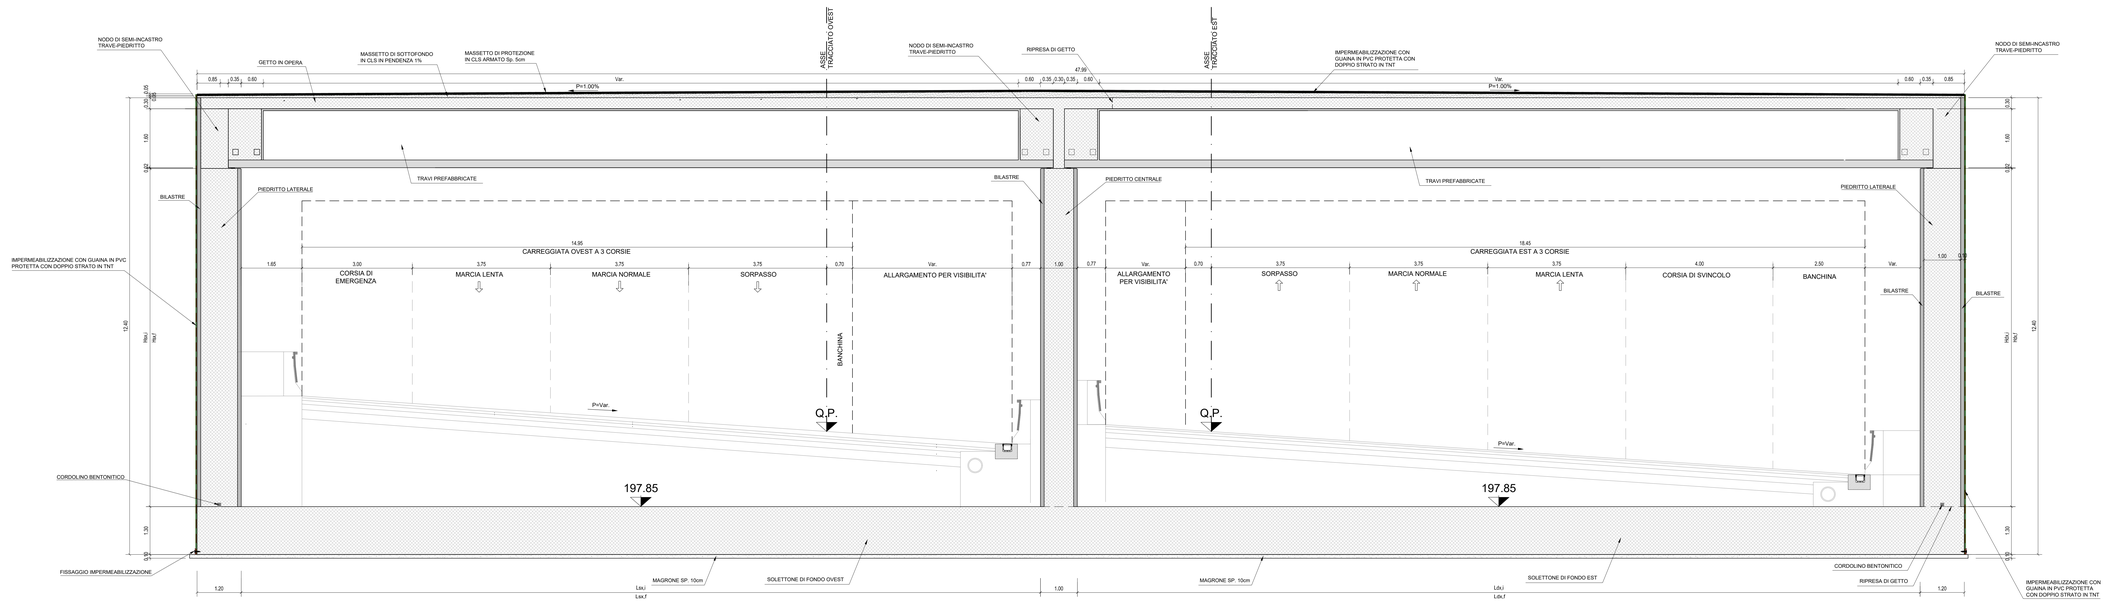

CONCIO 3W (Da PK 3+649 a PK 3+661)					CONCIO 4E				
CARREGGIATA OVEST					CARREGGIATA EST				
Hsx,i	Hsx,f	Lsx,i	Lsx,f	Q. Soletta	Hdx,i	Hdx,f	Ldx,i	Ldx,f	Q. Soletta
9,22	9,18	21,72	21,72	197,85	9,22	9,18	22,86	22,87	197,85

QUADRO DI UNIONE TRATTA C

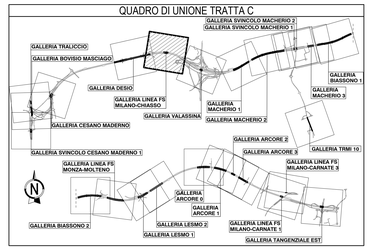

KEY - PLAN

SCALA 1:1000

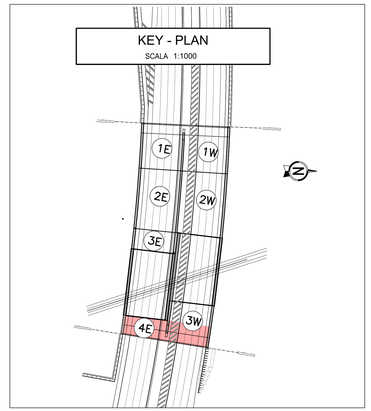

NOTE

- PER QUANTO ATTIENE ALLE CARATTERISTICHE DEI MATERIALI IMPIEGATI SI RIMANDA ALLO SPECIFICO ELABORATO TIPOLOGICO "ESRGEA03GE00000ET025"

- LE MISURE RELATIVE ALLA QUOTE "H,i" SONO RIFERITE A PARTIRE DALLA QUOTA DELLA SOLETTA INDICATE IN TABELLA AL NETTO DELLA EVENTUALE VELETTA DI PASSAGGIO TRA UN CONCIO E IL SUCCESSIVO.

QUADRO DI UNIONE GENERALE

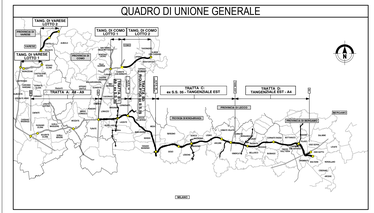
TANGENZIALE OVEST A
TANGENZIALE OVEST B
TANGENZIALE OVEST C
TANGENZIALE EST A
TANGENZIALE EST B
TANGENZIALE EST C
TRATTA A
TRATTA B
TRATTA C
TRATTA D
TRATTA E
A9 A36
A8
A9
A36
A8
A9
A36
A8
A9