SEZIONE A-A
SCALA 1:100

GALLERIA ARTIFICIALE
MONOLITE OVEST

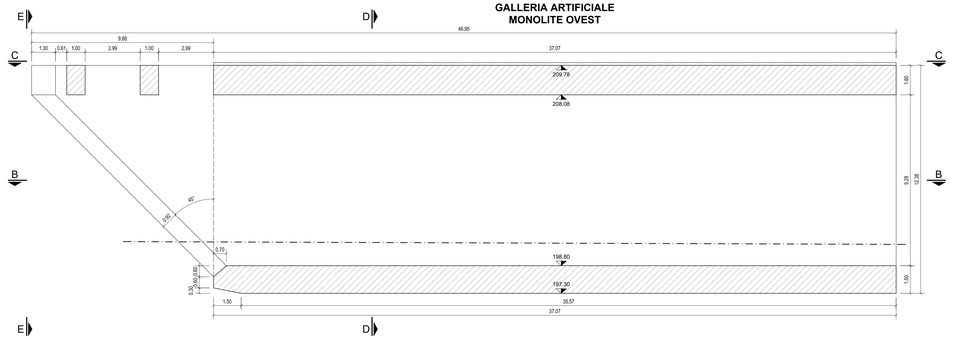

SEZIONE B-B
SCALA 1:100

GALLERIA ARTIFICIALE
MONOLITE OVEST

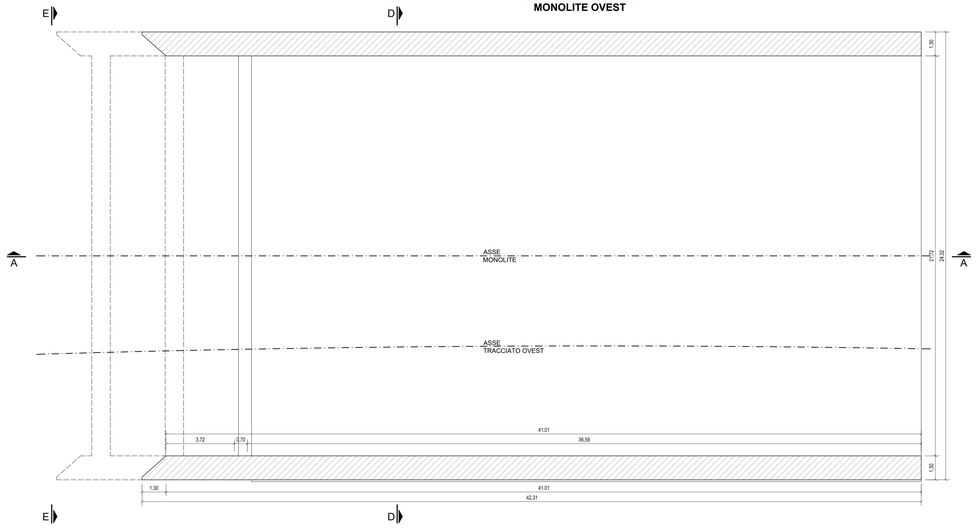

SEZIONE C-C
SCALA 1:100

GALLERIA ARTIFICIALE
MONOLITE OVEST

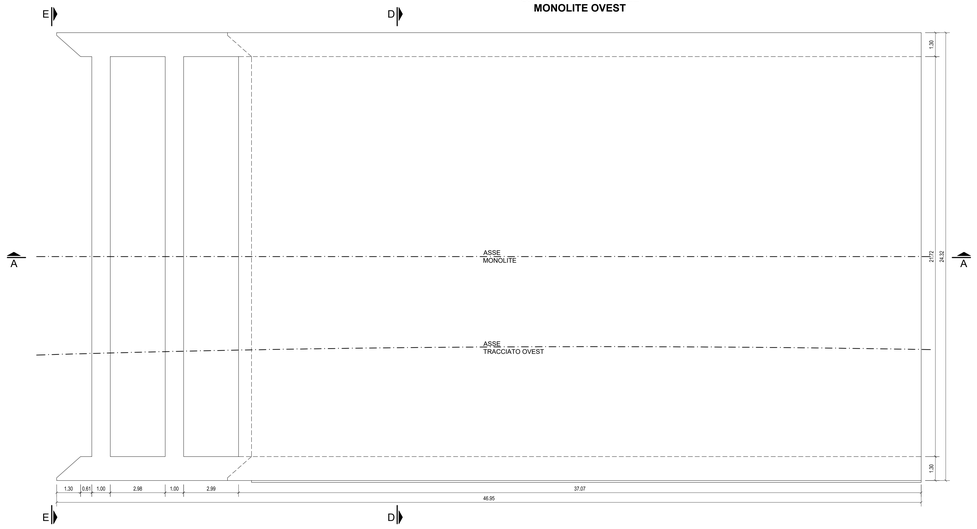

SEZIONE D-D
SCALA 1:100

GALLERIA ARTIFICIALE
MONOLITE OVEST

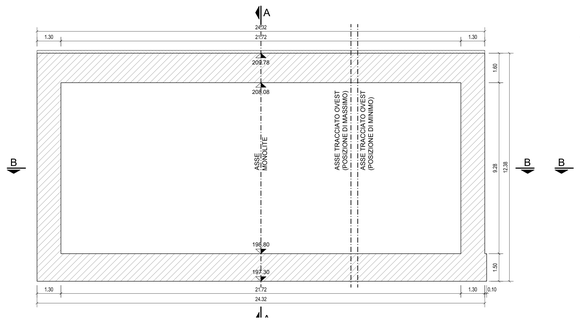

SEZIONE E-E
SCALA 1:100

GALLERIA ARTIFICIALE
MONOLITE OVEST

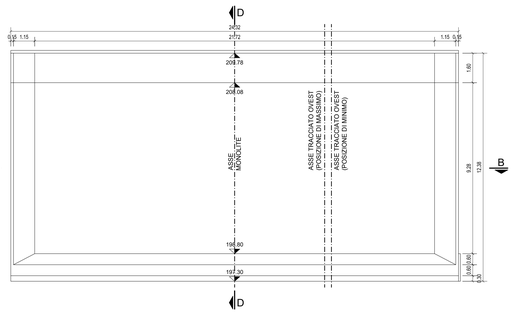

QUADRO DI UNIONE TRATTA C

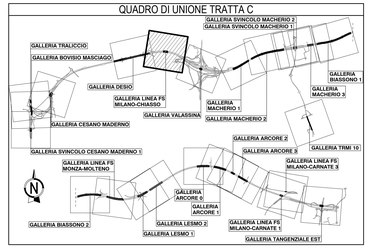

QUADRO DI UNIONE GENERALE

CONCESSIONI AUTOSTRADALI LOMBARDE

Autostrada Pedemontana Lombarda

COLLEGAMENTO AUTOSTRADALE
DALMINE-COMO-VARESE-VALICO DEL GAGGIOLO E OPERE AD ESSO CONNESSE

CODICE CUP: F11B99003700007

PROGETTO ESECUTIVO
TRATTA C

OPERE D'ARTE MAGGIORI
GALLERIE ARTIFICIALI
GALLERIA LINEA FS MILANO-CHIASSO
MANUFATTO A SPINTA OVEST - CARPENTERIA - PIANTA, PROFILI E SEZIONI

IDENTIFICAZIONE ELABORATO

FASE PROGETTUALE	LIVELLO	TRATTA	CODIFICA	OPERA	PARTE D'OPERA	TIPO ELABORATO	PROGRESSIVA	REVISIONE ESTERNA
E	SR	PUP	30000000	0026	CA	063	A	

DATA: Luglio 2023
SCALA: 1:100

CONTRAENTE GENERALE

PEDELOMBARDA NUOVA S.c.p.A.

DATA	REVISIONE	
30/06/2023	Emissione	A01

ELABORAZIONE PROGETTUALE

PROGETTISTA: Rodano S.p.A.	RESPONSABILE INTEGRAZIONE PRESTAZIONE SPECIALISTICHE: Ing. Carlo Lisotti
GEOL.: M. Augustoni	ARCH.: V. Tomelli
RESP.: M. Gatti	RESP.: M. Gatti

CONCEDENTE: CONCESSIONI AUTOSTRADALI LOMBARDE

CONCESSIONARIO: Autostrada Pedemontana Lombarda

PROGETTISTA: PROGER, ROCKSOIL, SINECO

Il presente documento non potrà essere copiato, riprodotto o altrimenti pubblicato in tutto o in parte senza il consenso scritto di Autostrada Pedemontana Lombarda S.p.A. Ogni utilizzo non autorizzato sarà perseguito a norma di legge.
This document may not be copied, reproduced or published either in part or entirely without the written permission of Autostrada Pedemontana Lombarda S. p. A. Unauthorized use will be persecuted by law.