PLANIMETRIA
SCALA 1:200

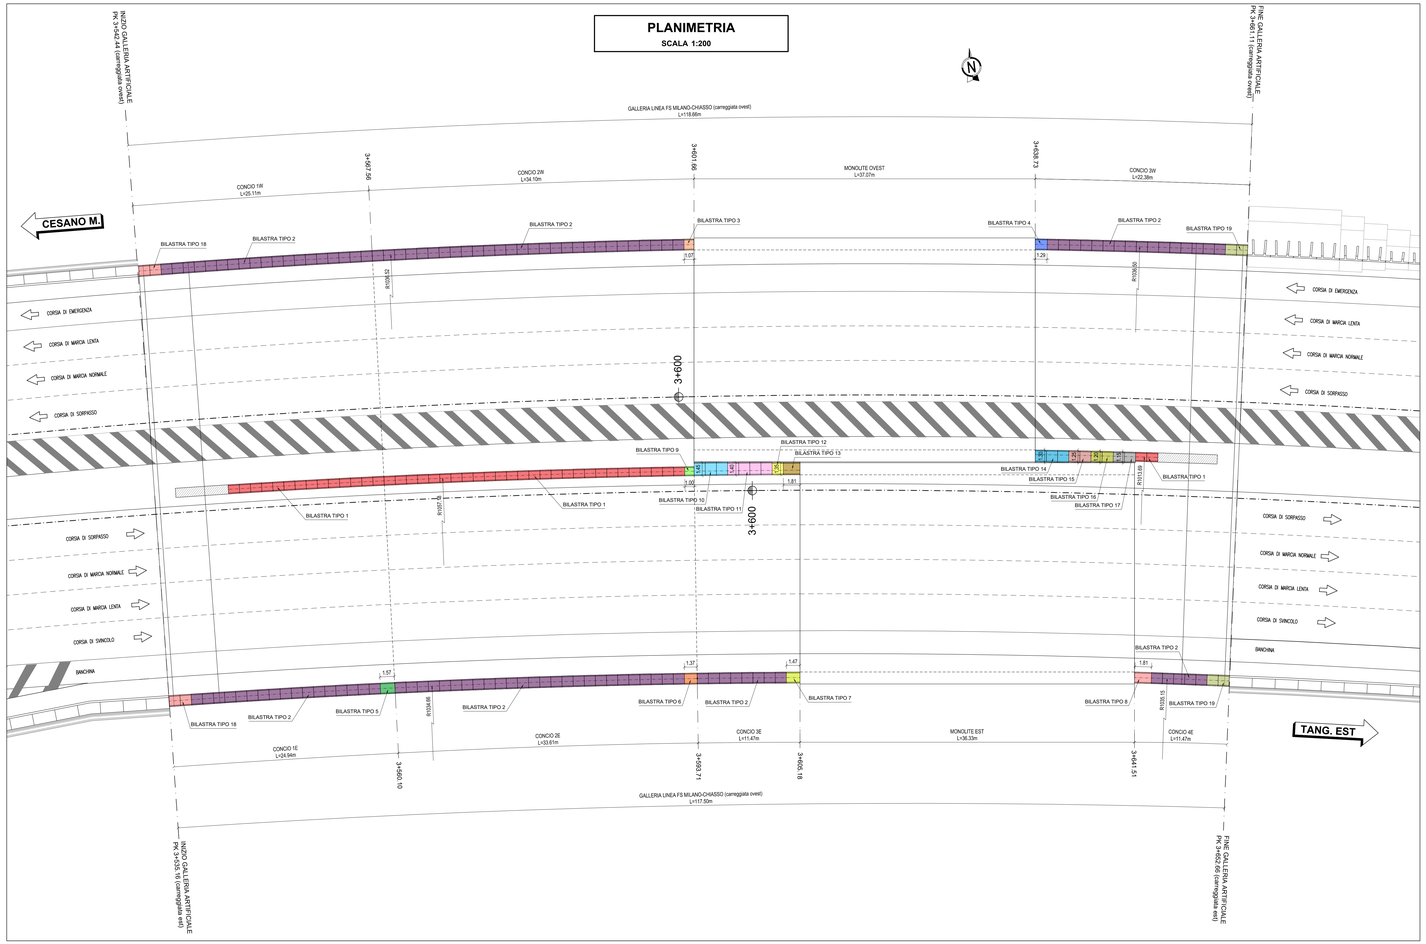

QUADRO DI UNIONE TRATTA C

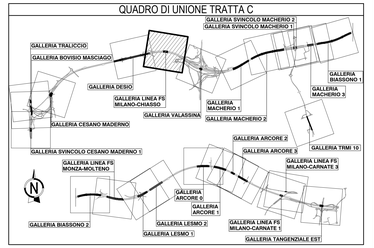

SEZIONE TRASVERSALE
SCALA 1:100

SEZIONE TIPOLOGICA PORTALE D'IMBOCCO

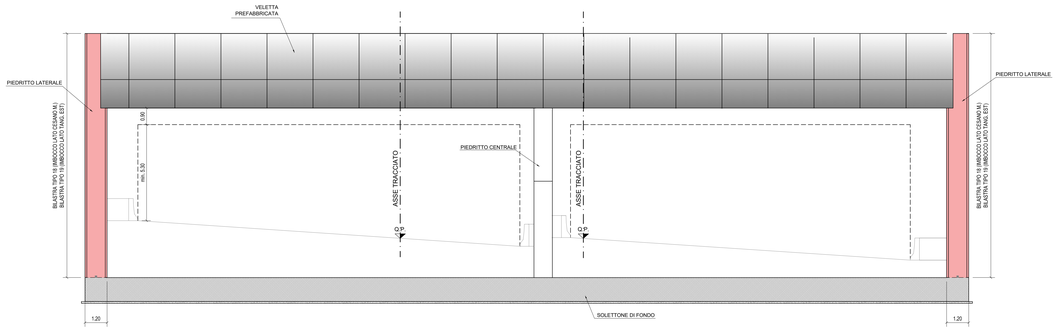

SEZIONE TRASVERSALE
SCALA 1:100

SEZIONE TIPOLOGICA SCATOLARE

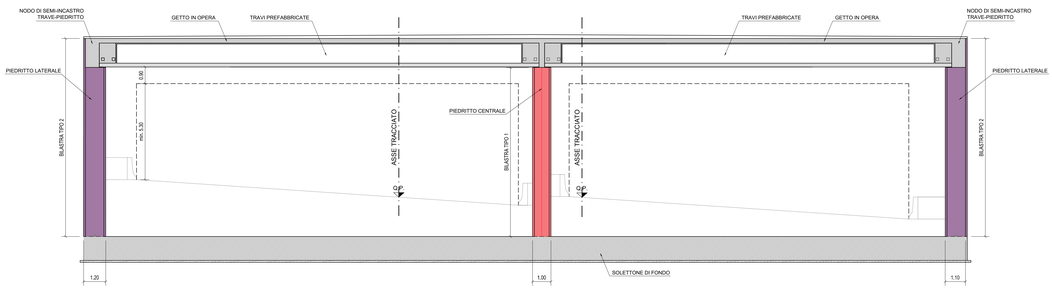

QUADRO DI UNIONE GENERALE

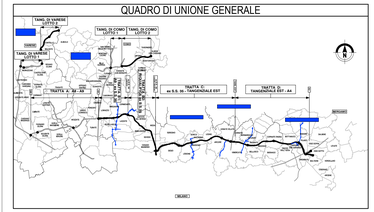

CONCESSIONE AUTOSTRADALI LOMBARDE

Autostrade Pedemontane Lombarde

COLLEGAMENTO AUTOSTRADALE
DALMINE-COMO-VARESE-VALICO DEL GAGGIOLO E OPERE AD ESSO CONNESSE
CODICE C.U.P. F11B06002270007

PROGETTO ESECUTIVO
TRATTA C

OPERE D'ARTE MAGGIORI
GALLERIE ARTIFICIALI
GALLERIA LINEA FS MILANO-CHIASSO
MANUFATTO GETTATO IN OPERA - CARPENTERIA BILASTRE - TAVOLA 1

IDENTIFICAZIONE ELABORATO										CONTRAENTE GENERALE
FASE PROGETTUALE	LAVORO	TRATTA	CATEGORIA	OPERA	PARTE ELEMENTO	TIPO ELABORATO	PROGRESSIVA	REVISIONE ESTERNA		PEDELOMBARDA NUOVA S.c.p.A.
IE	SR	CC	A03	GA04	058	CA	011	A		
DATA Luglio 2023										
SCALA 1:200										

DATA	REVISIONE	
30/06/2023	Emissione	ADI

ELABORAZIONE PROGETTUALE

PROGETTISTI	RESPONSABILE INTEGRAZIONE PRESTAZIONI SPECIALISTICHE
Rockwell S.p.A.	Ing. Carlo Lenna
Ing. Carlo Lenna	
Dr. Geol. Ing. Alessandro Maggiorino	
Ing. Fabio Tamburini	Ing. Carlo Lenna
Dr. Geol. Ing. Alessandro Maggiorino	

CONCESSIONARIO

Autostrade Pedemontane Lombarde

PROGETTISTA

PROGER

Il presente documento non può essere copiato, riprodotto o altrimenti pubblicato in tutto o in parte senza il consenso scritto di Autostrada Pedemontana Lombarda S. p. A. Ogni utilizzo non autorizzato sarà perseguito a norma di legge.
This document may not be copied, reproduced or published either in part or entirely without the written permission of Autostrada Pedemontana Lombarda S. p. A. Unauthorized use will be prosecuted by law.