PROSPETTO TIPOLOGICO
SCALA 1:200

BILASTRE CARREGGIATA OVEST
LATO CESANO M.

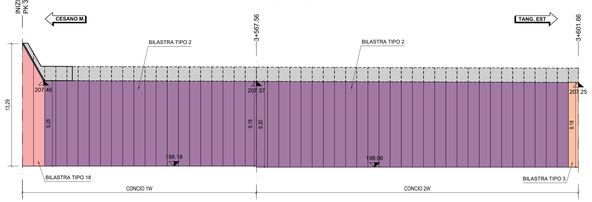

PROSPETTO TIPOLOGICO
SCALA 1:200

BILASTRE CARREGGIATA OVEST
LATO TANG. EST

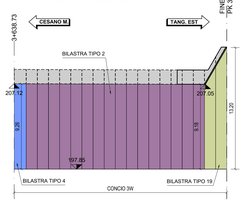

PROSPETTO TIPOLOGICO
SCALA 1:200

BILASTRE CENTRALI
LATO CESANO M.

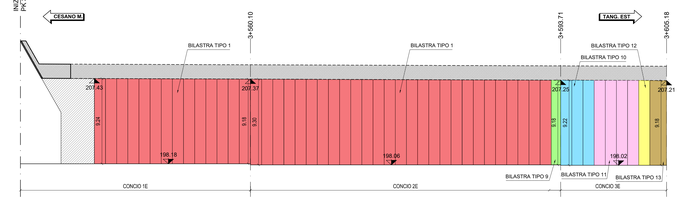

PROSPETTO TIPOLOGICO
SCALA 1:200

BILASTRE CENTRALI
LATO TANG. EST

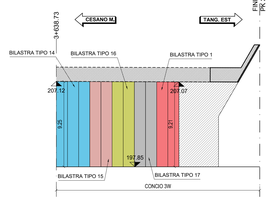

PROSPETTO TIPOLOGICO
SCALA 1:200

BILASTRE CARREGGIATA EST
LATO CESANO M.

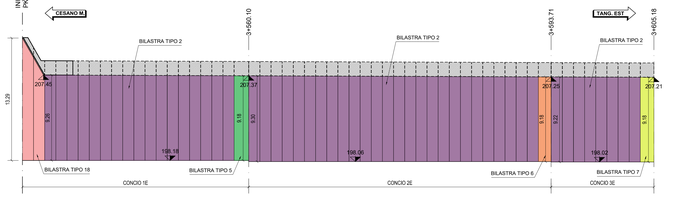

PROSPETTO TIPOLOGICO
SCALA 1:200

BILASTRE CARREGGIATA EST
LATO TANG. EST

PROSPETTO
SCALA 1:50

BILASTRA CENTRALE
SPESSORE 1.00m

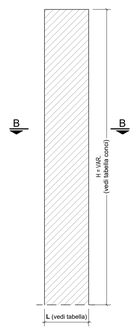

SEZIONE A-A
SCALA 1:50

BILASTRA CENTRALE
SPESSORE 1.00m

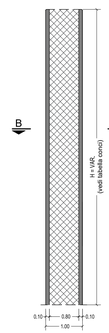

SEZIONE B-B
SCALA 1:20

BILASTRA CENTRALE
SPESSORE 1.00m

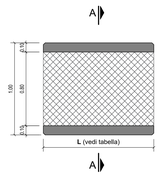

BILASTRE SPESSORE 1.00m		
TIPI DI BILASTRA	n°	L (lunghezza)
Bilastra tipo 1	43	1.20
Bilastra tipo 9	1	1.00

PROSPETTO
SCALA 1:50

BILASTRA CENTRALE
SPESSORE VARIABILE

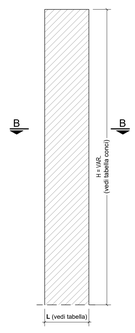

SEZIONE A-A
SCALA 1:50

BILASTRA CENTRALE
SPESSORE VARIABILE

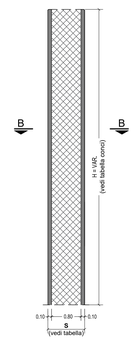

SEZIONE B-B
SCALA 1:20

BILASTRA CENTRALE
SPESSORE VARIABILE

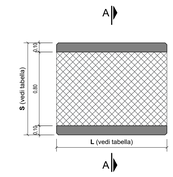

BILASTRE SPESSORE VARIABILE			
TIPI DI BILASTRA	n°	L (lunghezza)	S (spessore)
Bilastra tipo 10	3	1.20	1.45
Bilastra tipo 11	4	1.20	1.40
Bilastra tipo 12	1	1.20	1.35
Bilastra tipo 13	1	1.81	1.35
Bilastra tipo 14	3	1.20	1.30
Bilastra tipo 15	2	1.20	1.25
Bilastra tipo 16	2	1.20	1.20
Bilastra tipo 17	2	1.20	1.15

PROSPETTO ESTERNO
SCALA 1:50

BILASTRE TIPO 18 (ACCOPPIATE)

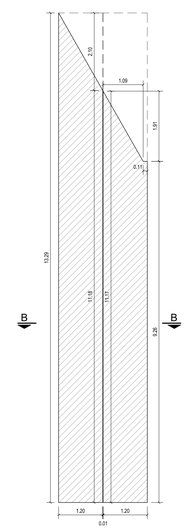

PROSPETTO INTERNO
SCALA 1:50

BILASTRE TIPO 18 (ACCOPPIATE)

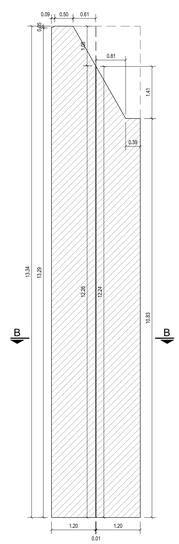

PROSPETTO ESTERNO
SCALA 1:50

BILASTRE TIPO 19 (ACCOPPIATE)

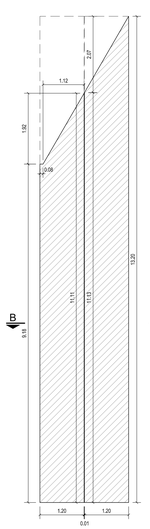

PROSPETTO INTERNO
SCALA 1:50

BILASTRE TIPO 19 (ACCOPPIATE)

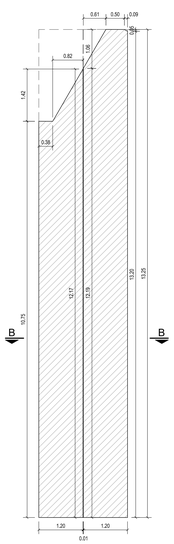

SEZIONE A-A
SCALA 1:50

BILASTRE ACCOPPIATE

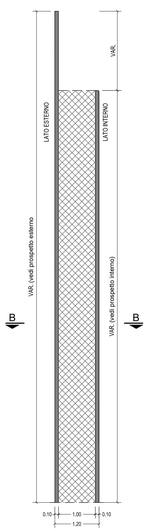

PROSPETTO
SCALA 1:50

BILASTRA LATERALE
SPESSORE 1.20m

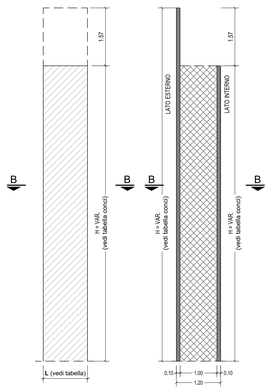

SEZIONE A-A
SCALA 1:50

BILASTRA LATERALE
SPESSORE 1.20m

SEZIONE B-B
SCALA 1:20

BILASTRA LATERALE
SPESSORE 1.20m

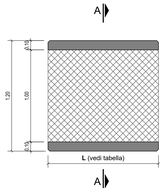

BILASTRE SPESSORE 1.20m		
TIPI DI BILASTRA	n°	L (lunghezza)
Bilastra tipo 2	123	1.20
Bilastra tipo 3	1	1.07
Bilastra tipo 4	1	1.29
Bilastra tipo 5	1	1.57
Bilastra tipo 6	1	1.37
Bilastra tipo 7	1	1.47
Bilastra tipo 8	1	1.81

	CONCIO 1E	
	Altezza Iniziale	Altezza Finale
H - Lato interno	9.26	9.18
H - Lato esterno	10.83	10.75

	CONCIO 2E	
	Altezza Iniziale	Altezza Finale
H - Lato interno	9.30	9.18
H - Lato esterno	10.87	10.75

	CONCIO 3E	
	Altezza Iniziale	Altezza Finale
H - Lato interno	9.22	9.18
H - Lato esterno	10.79	10.75

	CONCIO 4E	
	Altezza Iniziale	Altezza Finale
H - Lato interno	9.22	9.18
H - Lato esterno	10.79	10.75

	CONCIO 3E (bilastre centrali)	
	Altezza Iniziale	Altezza Finale
H	9.22	9.18

	CONCIO 1W	
	Altezza Iniziale	Altezza Finale
H - Lato interno	9.26	9.18
H - Lato esterno	10.83	10.75

	CONCIO 2W	
	Altezza Iniziale	Altezza Finale
H - Lato interno	9.30	9.18
H - Lato esterno	10.87	10.75

	CONCIO 3W	
	Altezza Iniziale	Altezza Finale
H - Lato interno	9.26	9.18
H - Lato esterno	10.83	10.75

	CONCIO 3W (bilastre centrali)	
	Altezza Iniziale	Altezza Finale
H	9.25	9.21

NOTE BENE

– LE ALTEZZE DELLE BILASTRE SAGOMATE PER I PORTALI NON RIENTRANO NELLE TABELLE ALTEZZE CONCI.

SEZIONE B-B
SCALA 1:20

BILASTRA LATERALE (ACCOPPIATE)
SPESSORE 1.20m

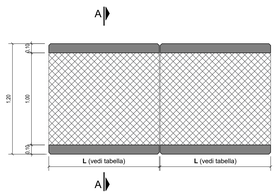

BILASTRE ACCOPPIATE SPESSORE 1.20m		
TIPI DI BILASTRA	n°	L (lunghezza)
Bilastra tipo 18	2+2	1.20
Bilastra tipo 19	2+2	1.20

QUADRO DI UNIONE TRATTA C

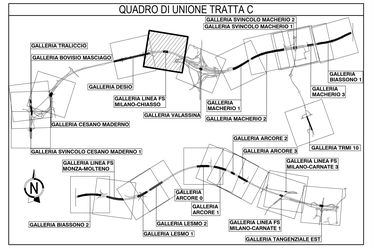

QUADRO DI UNIONE GENERALE

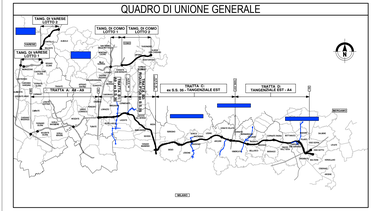

CONCESSIONE AUTOSTRADALI LOMBARDE

Autostrada Pedemontana Lombarda

COLLEGAMENTO AUTOSTRADALE
DALMINE-COMO-VARESE-VALICO DEL GAGGIOLO E OPERE AD ESSO CONNESSE
CONCESSIONE IN PROJECT FINANCING

PROGETTO ESECUTIVO
TRATTA C

OPERE D'ARTE MAGGIORI
GALLERIE ARTIFICIALI
GALLERIA LINEA FS MILANO-CHIASSO
MANUFATTO GETTATO IN OPERA - CARPENTERIA BILASTRE - TAVOLA 2

IDENTIFICAZIONE ELABORATO

FASE PROGETTUALE	AMBITO	TRATTA	LAVORAZIONE	OPERA	PARTE D'OPERA	TIPO ELABORATO	PROGRESSIVO	REVISIONE ESTERNA
E	SR	CC	AA	GA	058	CA	012	A

DATA Luglio 2023
SCALA 1:50 / 1:20

CONTRAENTE GENERALE
PEDELOMBARDA NUOVA S.c.p.A.

DATA	REVISIONE	
30/06/2023	Emissione	ADI

ELABORAZIONE PROGETTUALE

PROGETTISTI
Pavimental S.p.A.
Rocksoil S.p.A.

RESPONSABILE PROGETTAZIONE SPECIALISTICHE
Ing. Gabrielli

DIRETTORE TECNICO
M. Ruggeretti

RESPONSABILE UNICO DEL PROCEDIMENTO
G. Vaccarelli

CONCEDENTE
CONCESSIONE AUTOSTRADALI LOMBARDE

CONCESSIONARIO
Autostrada Pedemontana Lombarda

PROGETTISTA
PROGER

Il presente documento non potrà essere copiato, riprodotto o altrimenti pubblicato in tutto o in parte senza il consenso scritto di Autostrada Pedemontana Lombarda S. p. A. Ogni utilizzo non autorizzato sarà perseguito a norma di legge.
This document may not be copied, reproduced or published either in part or entirely without the written permission of Autostrada Pedemontana Lombarda S. p. A. Unauthorized use will be persecuted by law.