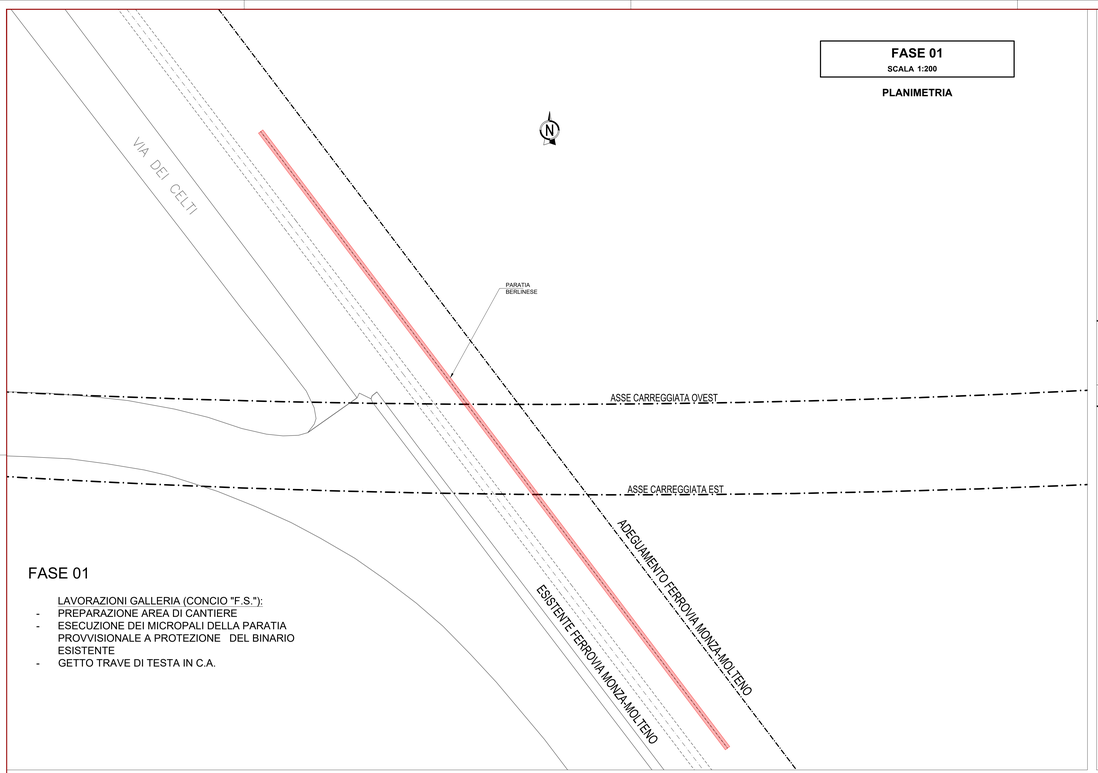

FASE 01

LAVORAZIONI GALLERIA (CONCIO "F.S."):
- PREPARAZIONE AREA DI CANTIERE
- ESECUZIONE DEI MICROPALI DELLA PARATIA PROVVISIONALE A PROTEZIONE DEL BINARIO ESISTENTE
- GETTO TRAVE DI TESTA IN C.A.

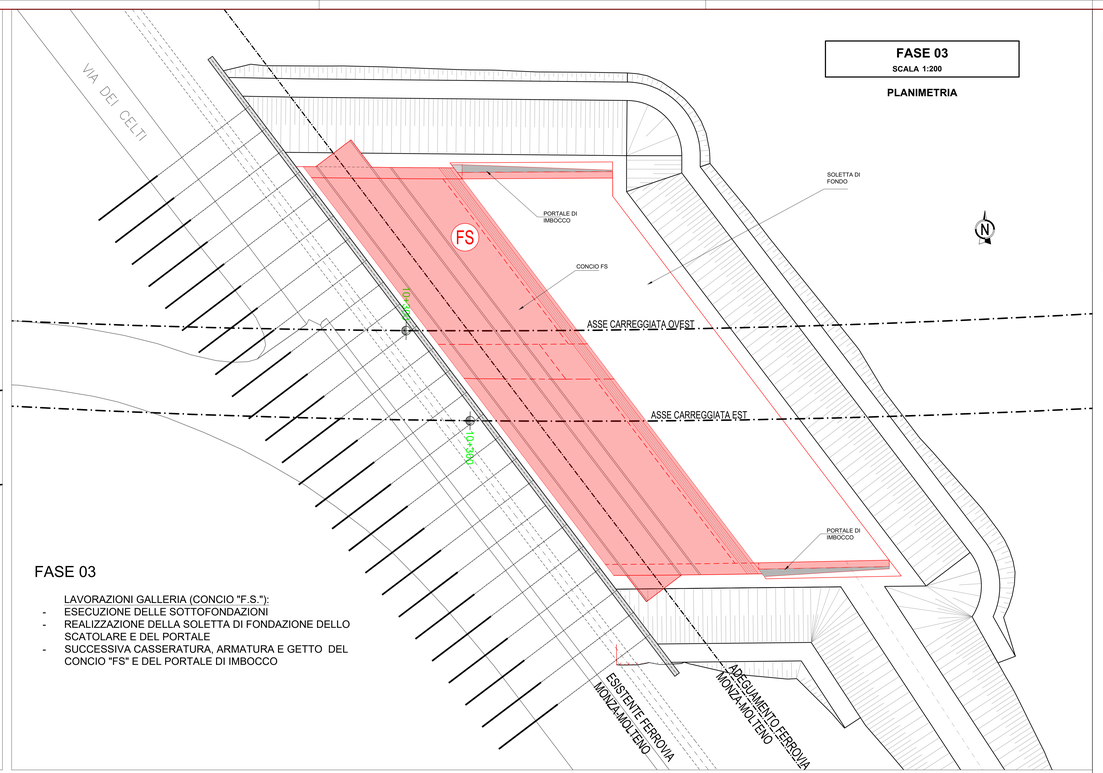

FASE 03

LAVORAZIONI GALLERIA (CONCIO "F.S."):
- ESECUZIONE DELLE SOTTOFONDAZIONI
- REALIZZAZIONE DELLA SOLETTA DI FONDAZIONE DELLO SCATOLARE E DEL PORTALE
- SUCCESSIVA CASSERATURA, ARMATURA E GETTO DEL CONCIO "FS" E DEL PORTALE DI IMBOCCO

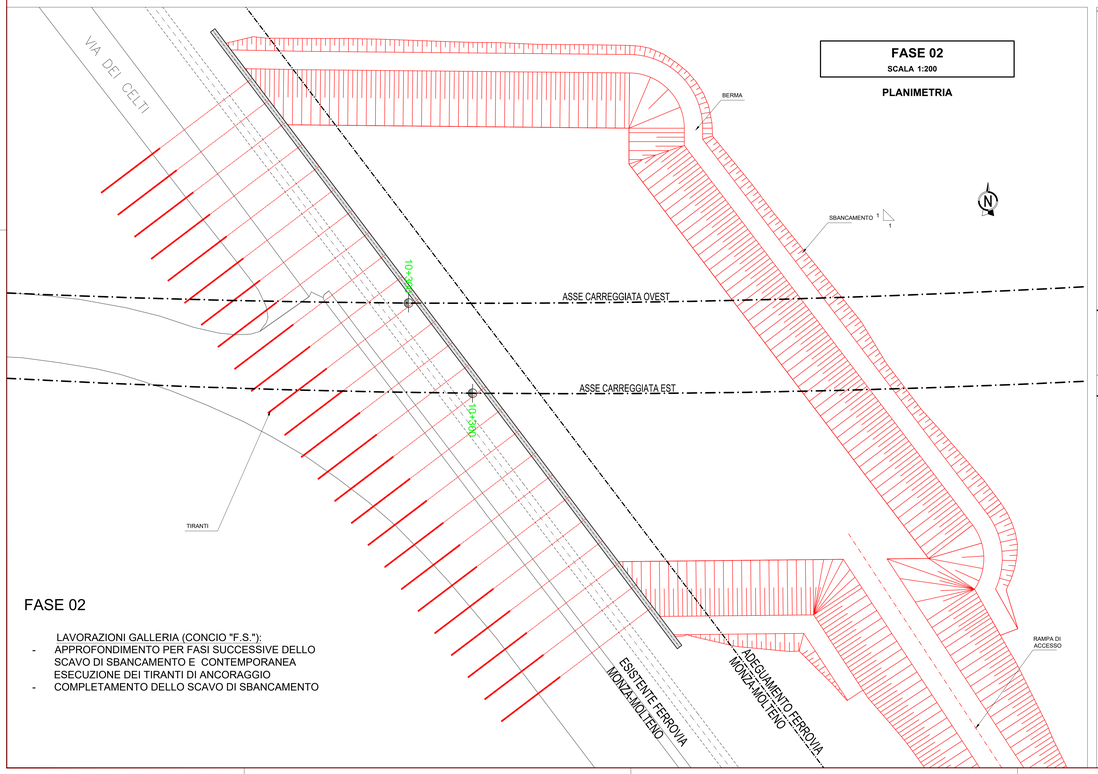

FASE 02

LAVORAZIONI GALLERIA (CONCIO "F.S."):
- APPROFONDIMENTO PER FASI SUCCESSIVE DELLO SCAVO DI SBANCAMENTO E CONTEMPORANEA ESECUZIONE DEI TIRANTI DI ANCORAGGIO
- COMPLETAMENTO DELLO SCAVO DI SBANCAMENTO

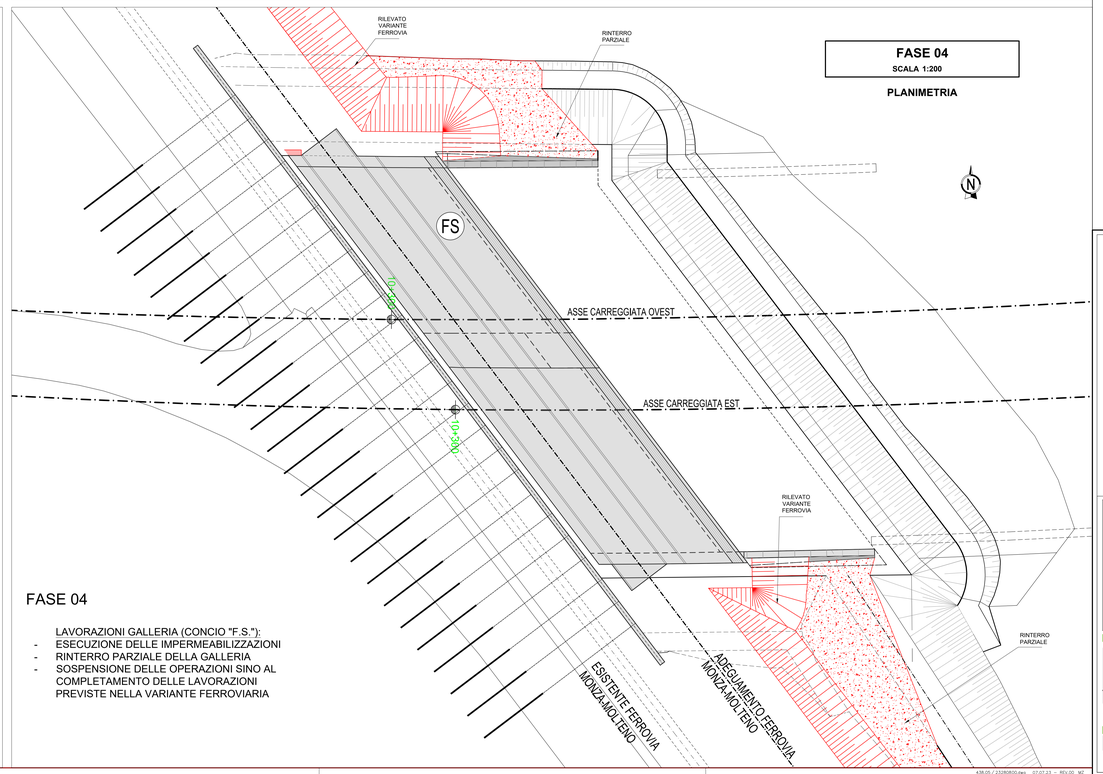

FASE 04

LAVORAZIONI GALLERIA (CONCIO "F.S."):
- ESECUZIONE DELLE IMPERMEABILIZZAZIONI
- RINTERRO PARZIALE DELLA GALLERIA
- SOSPENSIONE DELLE OPERAZIONI SINO AL COMPLETAMENTO DELLE LAVORAZIONI PREVISTE NELLA VARIANTE FERROVIARIA

QUADRO DI UNIONE TRATTA C

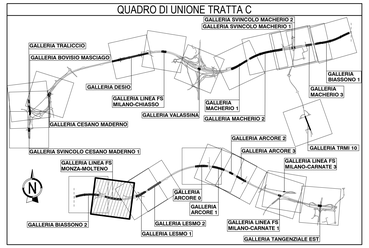

LAVORAZIONI ADEGUAMENTO FERROVIA:
- L' ESECUZIONE DELLE OPERE RELATIVE ALLA REALIZZAZIONE DELLA VARIANTE FERROVIARIA DOVRA' AVVENIRE CONTEMPORANEAMENTE ALLE OPERAZIONI DI COSTRUZIONE DELLA GALLERIA

LAVORAZIONI GALLERIA (CONCI DA 1 A 9) :
- ESECUZIONE DEGLI SCAVI DI SBANCAMENTO PER FASI SUCCESSIVE PARTENDO DAL CONCIO 1 VERSO EST E REALIZZAZIONE DELLE SOTTOFONDAZIONI SUI TRATTI SCAVATI
- ESECUZIONE DELLE ELEVAZIONI PER FASI SUCCESSIVE SULLE FONDAZIONI REALIZZATE
- COMPLETAMENTO DELLE SOLETTE, PER FASI SUCCESSIVE, SUI CONCI OGGETTO DI INTERVENTO E STESA DELLE IMPERMEABILIZZAZIONI SUI CONCI REALIZZATI
- RINTERRO DEI TRATTI DI GALLERIA COMPLETATI

QUADRO DI UNIONE GENERALE

CONCESSIONI AUTOSTRADE E GRANDI CAMPATE

Autostrada Pedemontana Lombarda

COLLEGAMENTO AUTOSTRADALE

DALMINE-COMO-VARESE-VALICO DEL GAGGIOLO E OPERE AD ESSO CONNESSE

COSTRUZIONE E GESTIONE

PROGETTO ESECUTIVO
TRATTA C

OPERE D'ARTE MAGGIORI
GALLERIE ARTIFICIALI
GALLERIA LINEA FS MONZA - MOLTENO
FASI ESECUTIVE - TAVOLA 1

IDENTIFICAZIONE ELABORATO

FASE PROGETTUALE	AMBITO	TRATTA	CATEGORIA	OPERA	PARTE DI OPERA	TIPO ELABORATO	PROGRESSIVA	REVISIONE ESTERNA
E	SR	CC	IA00	GA1A	1000	FS	001	A

DATA Luglio 2023
SCALA 1:200

CONTRAENTE GENERALE

PEDELOMBARDA NUOVA S.c.p.A.

DATA	REVISIONE	
14/07/2023	Emissione	A01

ELABORAZIONE PROGETTUALE

PROGETTISTI
Pedelombarda S.p.A.
POSK
RESPONSABILE INTEGRAZIONE PRESTAZIONI SPECIALISTICHE
Ing. Carlo Lisboa

DATE
M. Gottardo
V. Tomasi
M. Cerk

CONCEDENTE
CONCESSIONI AUTOSTRADE E GRANDI CAMPATE

CONCESSIONARIO
Autostrada Pedemontana Lombarda

PROGETTISTA
PROGER
POSK
SYSTRA

Il presente documento non potrà essere copiato, riprodotto o altrimenti pubblicato in tutto o in parte senza il consenso scritto di Autostrada Pedemontana Lombarda S. p. A. Ogni utilizzo non autorizzato sarà perseguito a norma di legge.
This document may not be copied, reproduced or published either in part or entirely without the written permission of Autostrada Pedemontana Lombarda S. p. A. Unauthorised use will be prosecuted by law.

FILE STAMPA - Stampa Pedemontana Conci.dwb
FATTORE DI PLOTTAGGIO : 1:1

A38.05 / 23280B00.dwg 07.07.23 - REV.00 MZ